




Le Clos des Artistes

Chemin de la Croix Rouge
14600, Equemauville

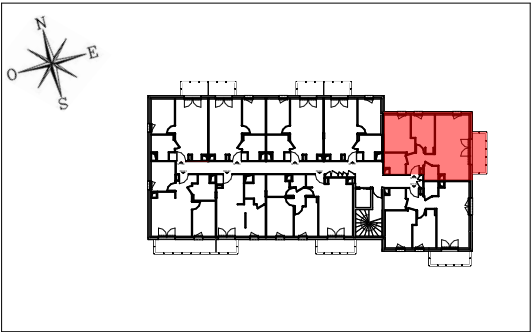

Appartement de 3 Pièces N°118 au 1er étage

ENTREE	5,46 m²
SEJOUR/CUISINE	23,68 m²
CHAMBRE 1	11,85 m²
CHAMBRE 2	9,14 m²
SALLE DE BAIN	4,83 m²
WC	2,25 m²
SURFACE TOTALE HABITABLE	57,21 m²
BALCON	6,10 m²
SURFACE TOTALE PRIVATIVE	63,31 m²

PROVISOIRE


LEGENDE

LL	LAVE-LINGE	VR	VOILET ROULANT
LV	LAVE-VAISSELLE	VB	VOILET BATTANT
OP		OP	OUVRANT PRINCIPAL
EV	EVIER	OB	OSCILLO-BATTANT
TRI	TRI SELECTIF	FF	FENETRE FIXE
MP	MODULE PACK (SI PACK CUI.S. ACHETE EN SUPPLEMENT)	AV	ALLEE VITREE
CUI	BLOC CUISSON	GC	GARDE-CORPS
F	REFRIGERATEUR	ETEL	ESPACE TECH. ELEC. DU LOGEMENT
LC	LINEAIRE COMPLEMENT. (EXIGENCE NF HABITAT)		SOFFITE
SS	NOURRICES	— — —	RETOMBEE DE POUTRE
	SIPHON DE SOL		SECHE-SERV.
			RADIATEUR
			CHAUDIERE

NB : LIMITE SUP. DES TRAPPES DE VISITE DES CUISINES < 75 CM DU SOL FINI

Hauteur sous plafond des pièces principales sauf mention particulière : 2,50 m

Echelle :		Date :	Indice :
		06/10/2025	1

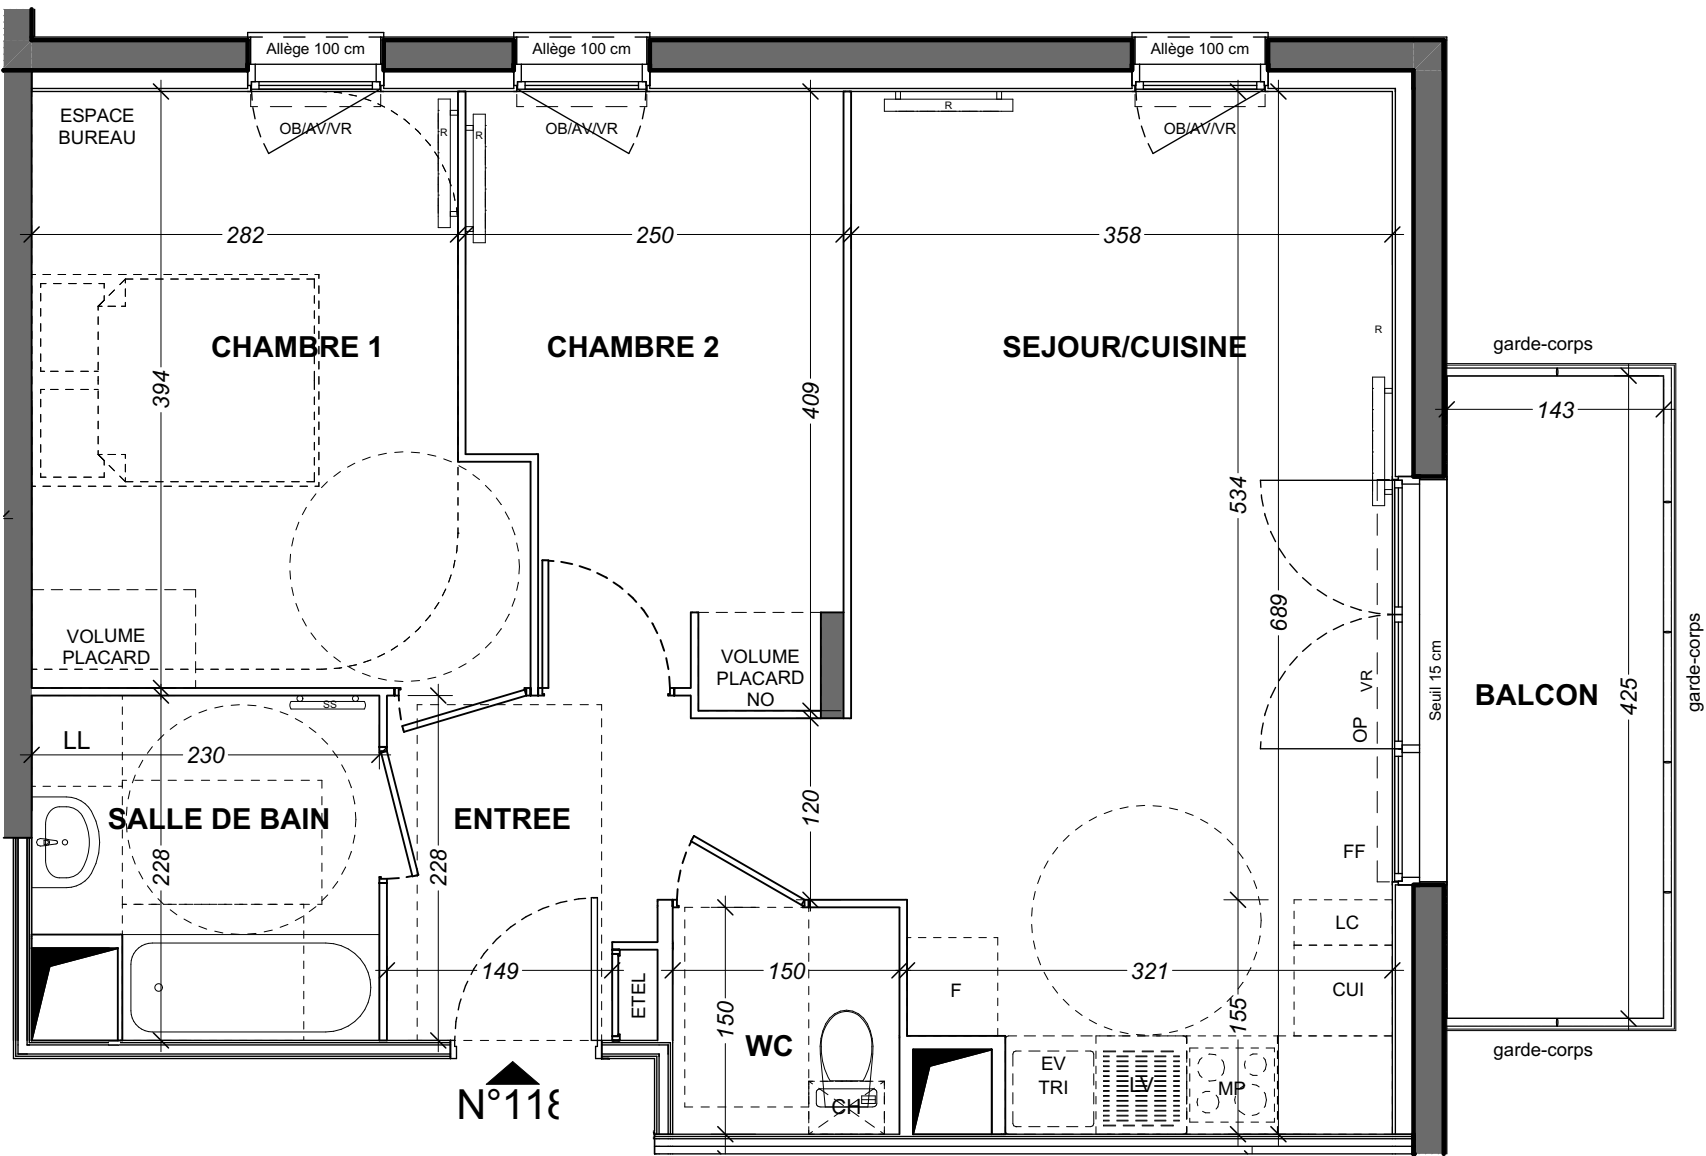

Des modifications sont susceptibles d'être apportées à ce plan en fonction des nécessités techniques ou réglementaires de la réalisation, tant en ce qui concerne les dimensions libres, que l'équipement. Les surfaces, les hauteurs sous plafond ainsi que les hauteurs de seuils ou d'Appuis indiquées sont approximatives. Les retombées, soffites, faux-plafonds, trappes de visites, ainsi que l'emplacement des descentes d'eaux pluviales, des équipements sanitaires ne sont pas tous figurés ou le sont à titre indicatif. Le nombre, la taille et l'emplacement des radiateurs sont donnés à titre indicatif et seront précisés après étude thermique. Aucun élément de cuisine n'est fourni hors achat pack. Les teintes des façades seront conforme au permis de construire.