




**RESIDENCE
SUD RIVAGE**

RUE DU GENERAL KOENING
59890 QUESNOY-SUR-DEULE

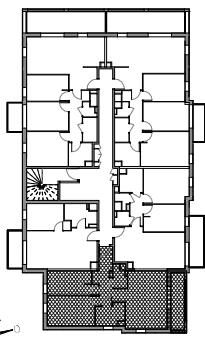


PERLE D'EAU
Appartement de 3 pièces
n°2204 au 2ème Étage

SÉJOUR / CUISINE	29,85 m²
CHAMBRE 1	12,75 m²
CHAMBRE 2	10,15 m²
WC	2,45 m²
SDB	5,10 m²
SURFACE TOTALE HABITABLE	60,30 m²
LOGGIA	6,75 m²
SURFACE TOTALE PRIVATIVE	67,05 m²

LEGENDE	
LL	LAVÉ-LINGE
LV	LAVÉ-VAISSELLE
TRI	TRI SELECTIF
MP	MODULE PACK (8 PACK CUISSON + 4 PACK EN SUPPLÉMENT)
AV	ALLÈGE VITREE
GC	GARDE-CORPS
OB	OSCILLO-BATTANT
	SOFFITE
	RECARREE DE POUTRE
CUI	BLOC CUISSON
F	REFRIGÉRATEUR
LC	LINÉAIRE COMPLÉMENT (EXIGENCE NF HABITAT)
VR	VOLET ROLANT
CH	CHAUDIERE
ETEL	ESPACE TECH. ELEC. DU LOGEMENT
	CLOISON S&D
	RADIATEUR
	SECHÉ-SERV.

Hauteur sous plafond des pièces principales sauf mention particulière : 2,50 m

Echelle	Date	Indice : 0
0 1 2 3 4 5 6 7 8 9 10	20,06,25	

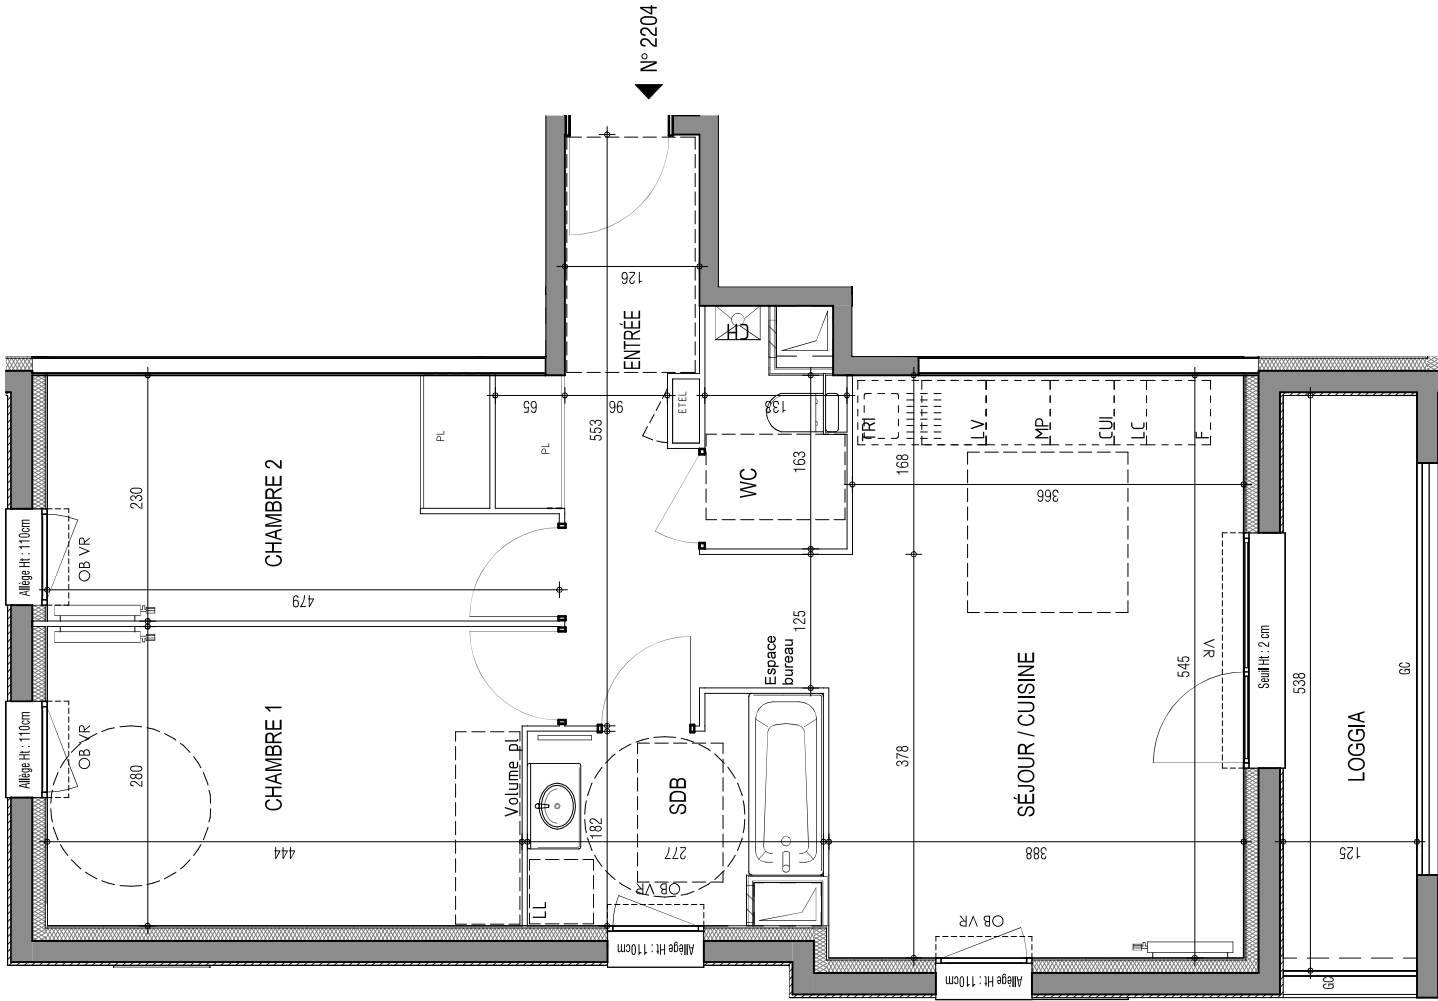

DES MODIFICATIONS SONT SUSCEPTIBLES D'ÊTRE APPORTÉES À CE PLAN EN FONCTION DES NECESSITÉS TECHNIQUES OU RÉGLEMENTAIRES DE LA RÉALISATION, TANT EN CE QUI CONCERNE LES DIMENSIONS LIBRES QUE L'ÉQUIPEMENT, LES SURFACES, LES HAUTEURS SOUS PLAFOND. ANSILQUE LES HAUTEURS DE SEUILS OU VALLÉES INDICUÉES SONT APPROXIMATIVES, LES RETOMBÉES, SOFFITES, FAUX-PLAFONDS, TRAPPES DE VISITES, ANSILQUE L'EMPLACEMENT DES DESCENTES D'EAUX PLUVIALES DES ÉQUIPEMENTS SANITAIRES NE SONT PAS TOUS FIGURES OU LE SONT À TITRE INDICATIF. LE NOMBRE, LA TAILLE ET L'EMPLACEMENT DES RADIATEURS SONT DONNÉS À TITRE INDICATIF ET SERONT PRÉCISÉS APRÈS ÉTUDE THERMIQUE, AUCUN ÉLÉMENT DE CUISINE N'EST FOURNI HORS ACHAT PACK.