


Séjour/cuisine	23.21 m²
Entrée	4.73 m²
Chambre 01	11.90 m²
Chambre 02	9.92 m²
Salle de Bains	5.02 m²
Dégagement	3.31 m²
WC	2.58 m²
SURFACE TOTALE HABITABLE	60.68 m²
BALCON	5.53 m²
SURFACE TOTALE PRIVATIVE	66.20 m²

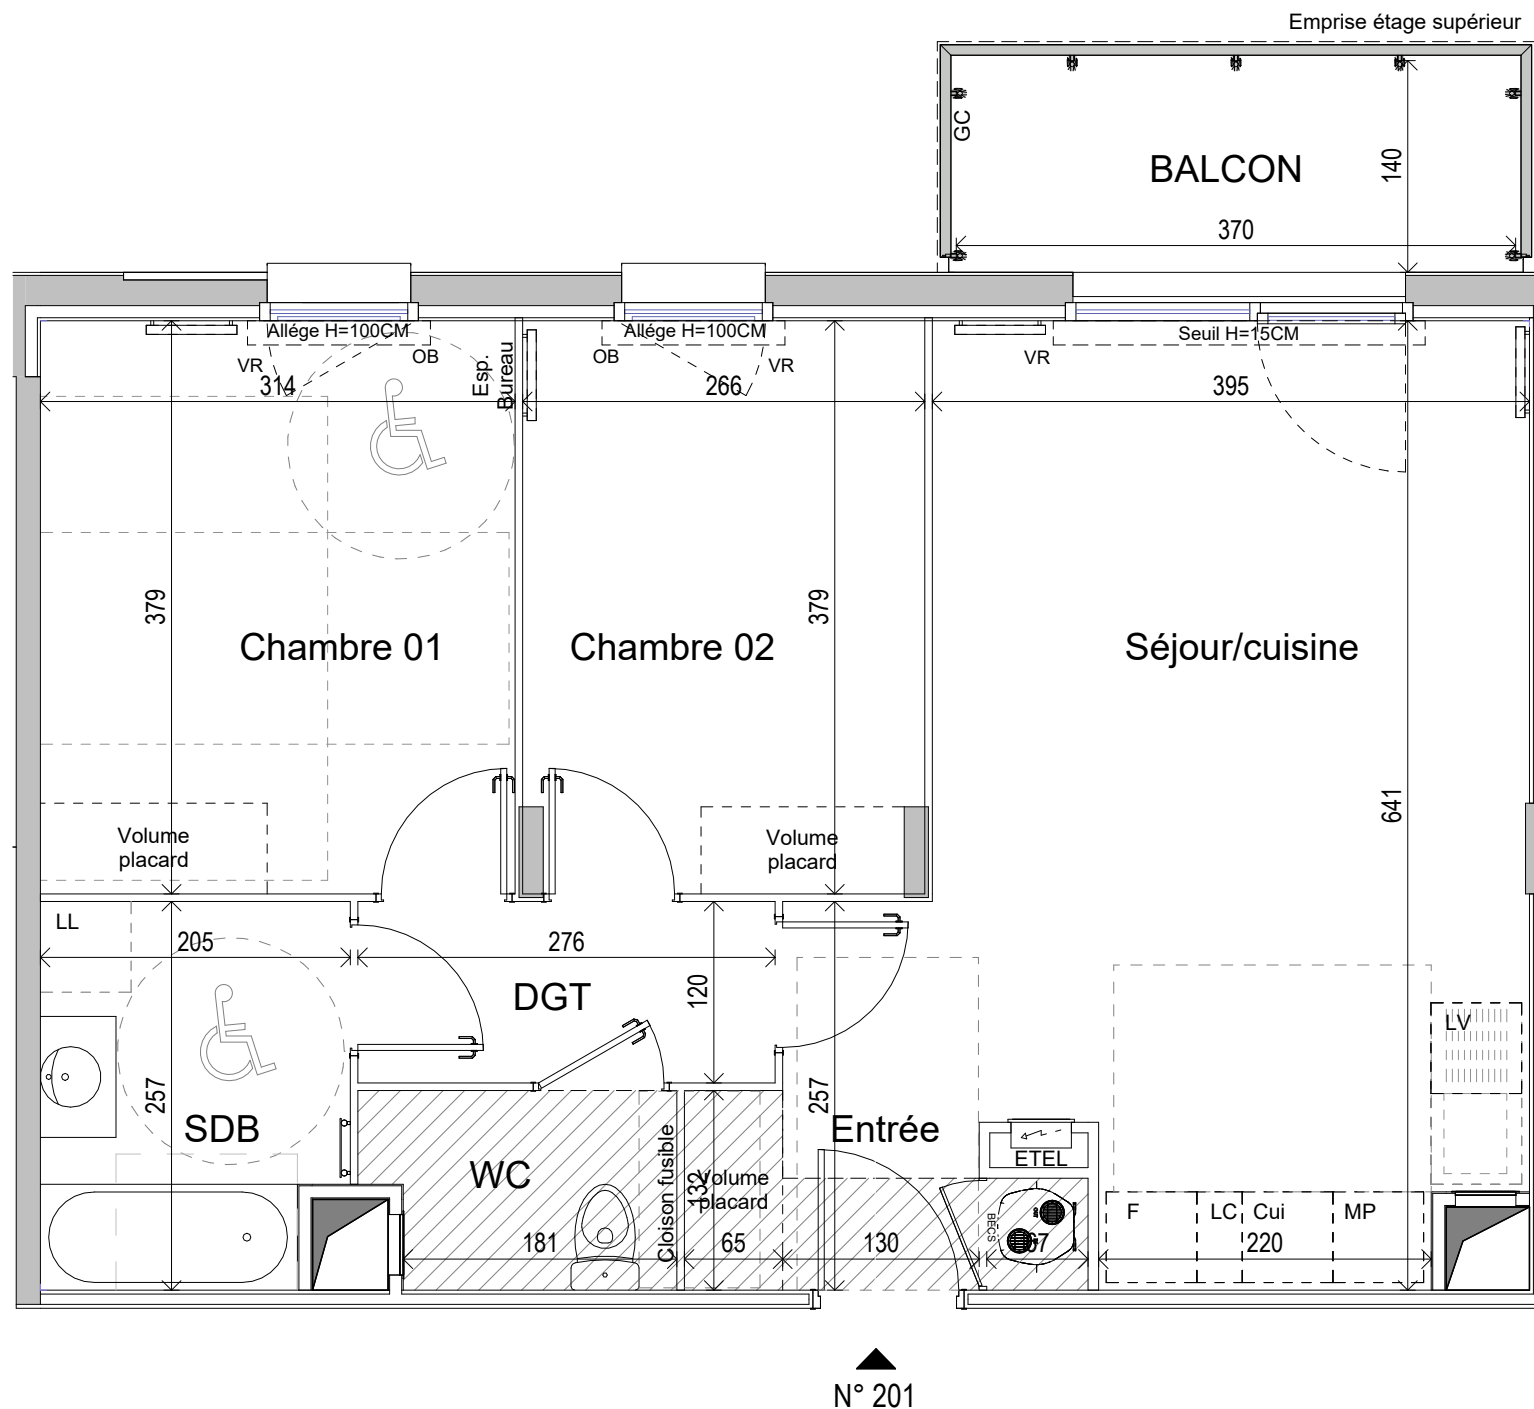

Hauteur sous plafond des pièces principales sauf mention particulière : 2.50 m

Log. accessible	☒	Log. évolutif
-----------------	-------------------------------------	---------------

DES MODIFICATIONS SONT SUSCEPTIBLES D'ETRE APPORTEES A CE PLAN EN FONCTION DES NECESSITES TECHNIQUES OU REGLEMENTAIRES DE LA REALISATION, TANT EN CE QUI CONCERNE LES DIMENSIONS LIBRES, QUE L'EQUIPEMENT. LES SURFACES, LES HAUTEURS SOUS PLAFOND AINSI QUE LES HAUTEURS DE SEUILS OU D'ALLEGES INDIQUEES SONT APPROXIMATIVES. LES REMBTEMBES, SOFFITES, FAUX-PLAFONDS, TRAPPES DE VISITES, AINSI QUE L'EMPLACEMENT DES DESCENTES D'EAUX PLUVIALES, DES EQUIPEMENTS SANITAIRES NE SONT PAS TOUTS FIGURES OU LE SONT A TITRE INDICATIF. LE NOMBRE, LA TAILLE ET L'EMPLACEMENT DES RADIATEURS SONT DONNES A TITRE INDICATIF ET SERONT PRECISES APRES ETUDE THERMIQUE. AUCUN ELEMENT DE CUISINE N'EST FOURNI HORS ACHAT PACK.

Echelle  Date  Indice : 0