




Séjour/cuisine	29.54 m²
Chambre 01	11.08 m²
Chambre 02	11.98 m²
Dégagement	1.68 m²
Salle de Bains	4.51 m²
WC	1.47 m²
SURFACE TOTALE HABITABLE	60.26 m²
BALCON	4.86 m²
SURFACE TOTALE PRIVATIVE	65.12 m²

LEGENDE			
LL	LAVE-LINGE	VRE	VOILET ROULANT ELEC.
LV	LAVE-VAISSELLE	VB	VOILET BATTANT
EV	EVIER	OP	OUVRANT PRINCIPAL
TRI	TRI SELECTIF	ETEL	ESPACE TECH. ELEC. DU LOGEMENT
MP	MODULE PACK (SI PACK CUISS. ACHETE EN SUPPLEMENT)	AV	ALLEE VITREE
CUI	BLOC CUISSON	GC	GARDE-CORPS
F	REFRIGERATEUR	OB	OSCILLO-BATTANT
LC	LINEAIRE COMPLEMENT. (EXIGENCE NF HABITAT)		SOFFITE
NO	NOURRICES	---	RETOMBEE DE POUTRE
			SECHE-SERV.
			RADIATEUR
			BALLON D'EAU CHAUDE
		BECS	SANITAIRE

NB: LIMITE SUP. DES TRAPPES
DE VISITE DES CUISINES < 75CM
DU SOL FINI

Echelle  Date  Indice : 0

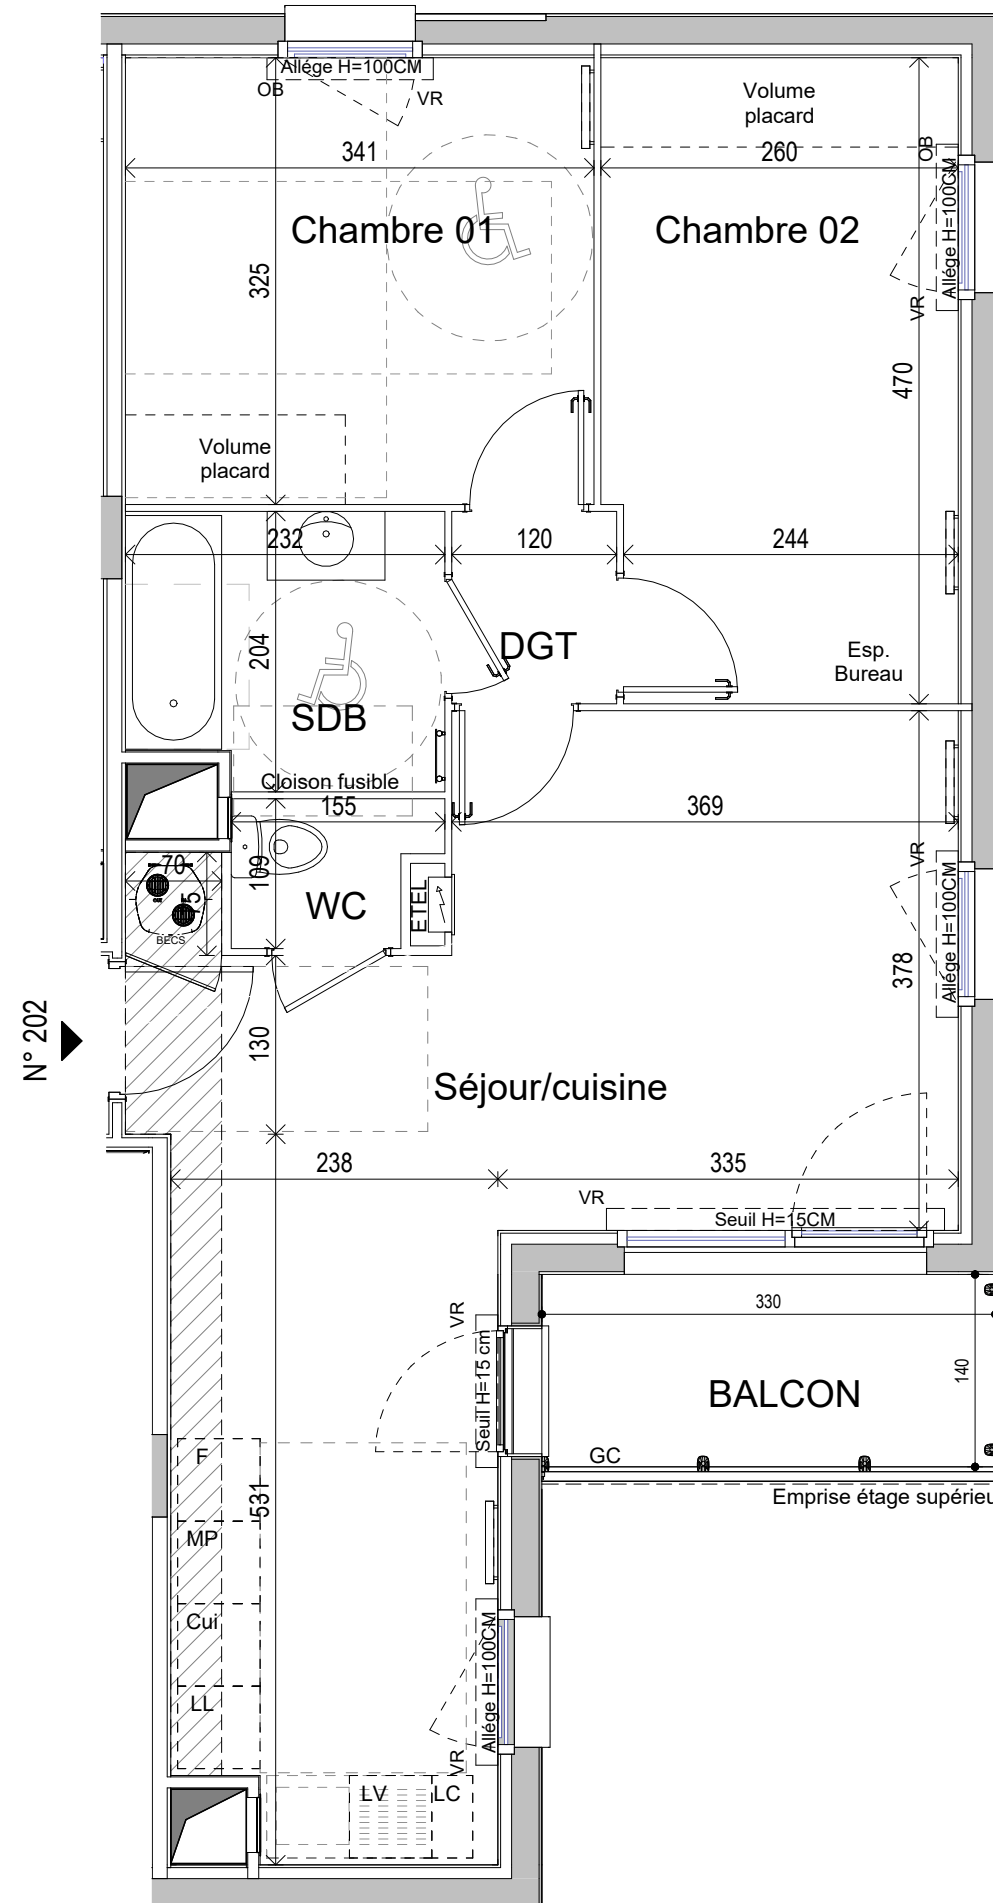

Log. accessible	☒	Log. évolutif	
-----------------	-------------------------------------	---------------	--

DES MODIFICATIONS SONT SUSCEPTIBLES D'ETRE APPORTEES A CE PLAN EN FONCTION DES NECESSITES TECHNIQUES OU REGLEMENTAIRES DE LA REALISATION, TANT EN CE QUI CONCERNE LES DIMENSIONS LIBRES, QUE L'EQUIPEMENT. LES SURFACES, LES HAUTEURS SONS PLAFOND AINSI QUE LES HAUTEURS DE SEUILS OU D'ALLEGES INDIQUEES SONT APPROXIMATIVES. LES RETOMBÉES, SOFFITES, FAUX-PLAFONDS, TRAPPES DE VISITES, AINSI QUE L'EMPLACEMENT DES DESCENTES D'EAUX PLUVIALES, DES EQUIPEMENTS SANITAIRES NE SONT PAS TOUTS FIGURES OU LE SONT A TITRE INDICATIF. LE NOMBRE, LA TAILLE ET L'EMPLACEMENT DES RADIATEURS SONT DONNES A TITRE INDICATIF ET SERONT PRECISES APRES ETUDE THERMIQUE. AUCUN ELEMENT DE CUISINE N'EST FOURNI HORS ACHAT PACK.