



PROVISOIRE

HORIZON SCARPE

Saint Nicolas
44, Rue de la Forge au Fer

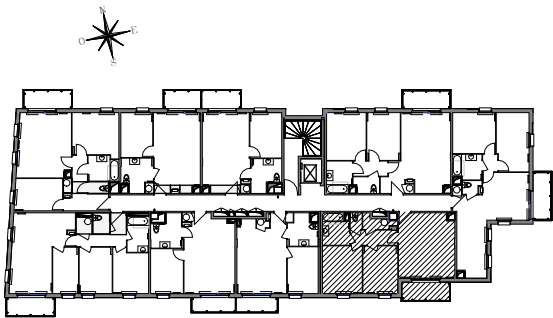

Appartement de 3 pièces
N° 403 au 4e Etage

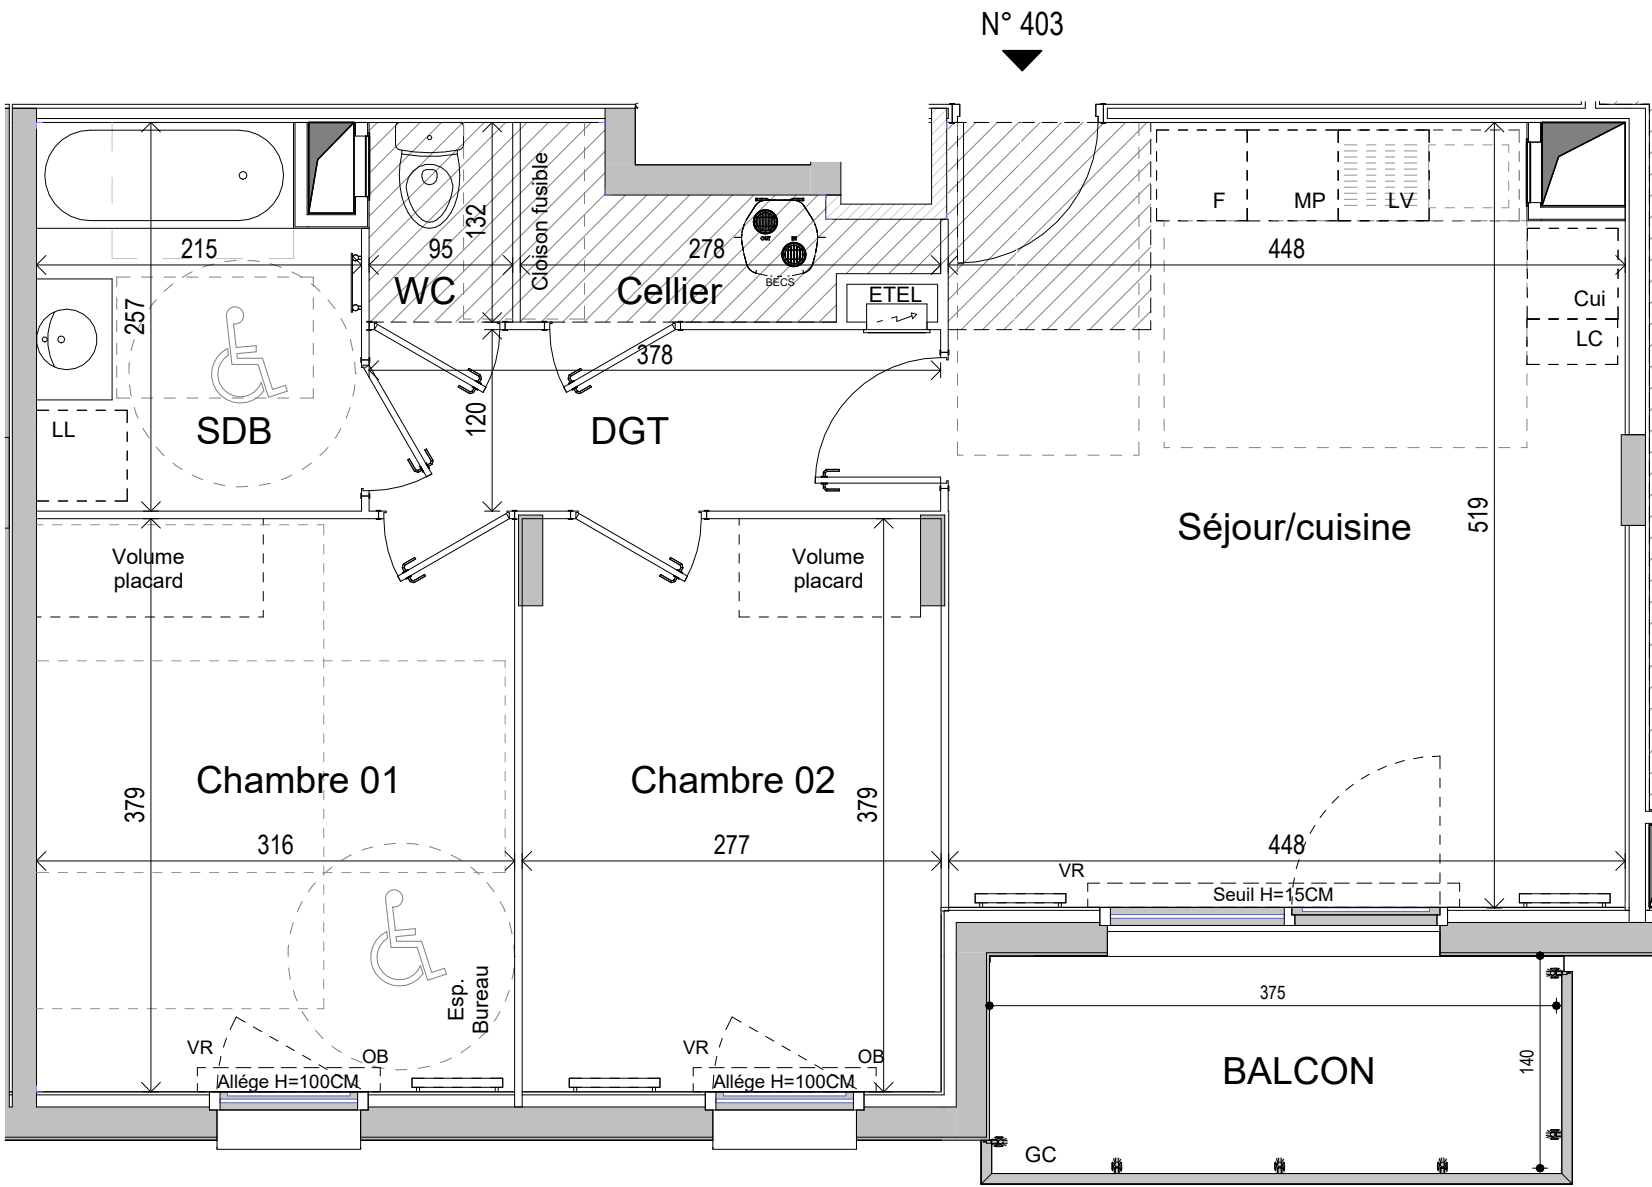

Séjour/cuisine	22.80 m²
Chambre 01	11.99 m²
Chambre 02	10.35 m²
Entrée	4.54 m²
Salle de Bains	5.21 m²
Cellier	2.26 m²
WC	1.25 m²
SURFACE TOTALE HABITABLE	58.40 m²
BALCON	5.51 m²
SURFACE TOTALE PRIVATIVE	63.91 m²

LEGENDE			
LL	LAVE-LINGE	VRE	VOLET ROULANT ELEC.
LV	LAVE-VAISSELLE	VB	VOLET BATTANT
EV	EVIER	OP	OUVRANT PRINCIPAL
TRI	TRI SELECTIF	ETEL	ESPACE TECH. ELEC. DU LOGEMENT
MP	MODULE PACK (SI PACK CUIS. ACHETE EN SUPPLEMENT)	AV	ALLEGE VITREE
CUI	BLOC CUISSON	GC	GARDE-CORPS
F	REFRIGERATEUR	OB	OSCILLO-BATTANT
LC	LINEAIRE COMPLEMENT. (EXIGENCE NF HABITAT)		SOFFITE
NO	NOURRICES		RETOMBEE DE POUTRE
			SECHE-SERV.
			RADIATEUR
			BALLON D'EAU CHAUDE SANITAIRE
		BECS	

NB: LIMITE SUP. DES TRAPPES DE VISITE DES CUISINES < 75CM DU SOL FINI

Hauteur sous plafond des pièces principales sauf mention particulière : 2.50 m

Log. accessible

Log. évolutif

UNE MARQUE ALTAREA

DES MODIFICATIONS SONT SUSCEPTIBLES D'ETRE APPORTEES A CE PLAN EN FONCTION DES NECESSITES TECHNIQUES OU REGLEMENTAIRES DE LA REALISATION, TANT EN CE QUI CONCERNE LES DIMENSIONS LIBRES, QUE L'EQUIPEMENT. LES SURFACES, LES HAUTEURS SOUS PLAFOND AINSI QUE LES HAUTEURS DE SEUILS OU D'ALLEGES INDIQUEES SONT APPROXIMATIVES. LES RETOMBES, SOFFITES, FAUX-PLAFONDS, TRAPPES DE VISITES, AINSI QUE L'EMPLACEMENT DES DESCENTES D'EAUX PLUVIALES, DES EQUIPEMENTS SANITAIRES NE SONT PAS TOUS FIGURES OU LE SONT A TITRE INDICATIF. LE NOMBRE, LA TAILLE ET L'EMPLACEMENT DES RADIATEURS SONT DONNES A TITRE INDICATIF ET SERONT PRECISES APRES ETUDE THERMIQUE. AUCUN ELEMENT DE CUISINE N'EST FOURNI HORS ACHAT PACK.

Echelle 0 0.5 1m

Date
03/11/2025

Indice : 0