


Linéa Parc


Rue de la Concorde - 73 490 La Ravoire

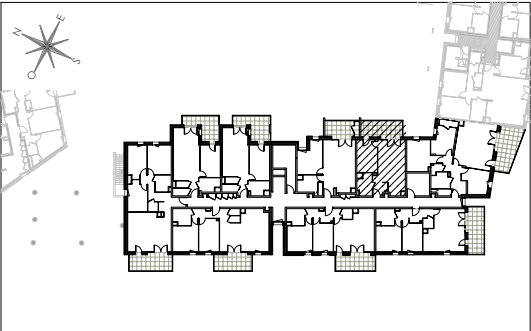

HALL A

Appartement de 2 pièces
n° A202 au Deuxième étage

Séjour / Cuisine	23,60 m²
Entrée	4,20 m²
Chambre	11,70 m²
Salle de bain / WC	5,20 m²
SURFACE HABITABLE TOTALE	44,70 m²
Balcon	11,70 m²
SURFACE TOTALE PRIVATIVE	56,40 m²

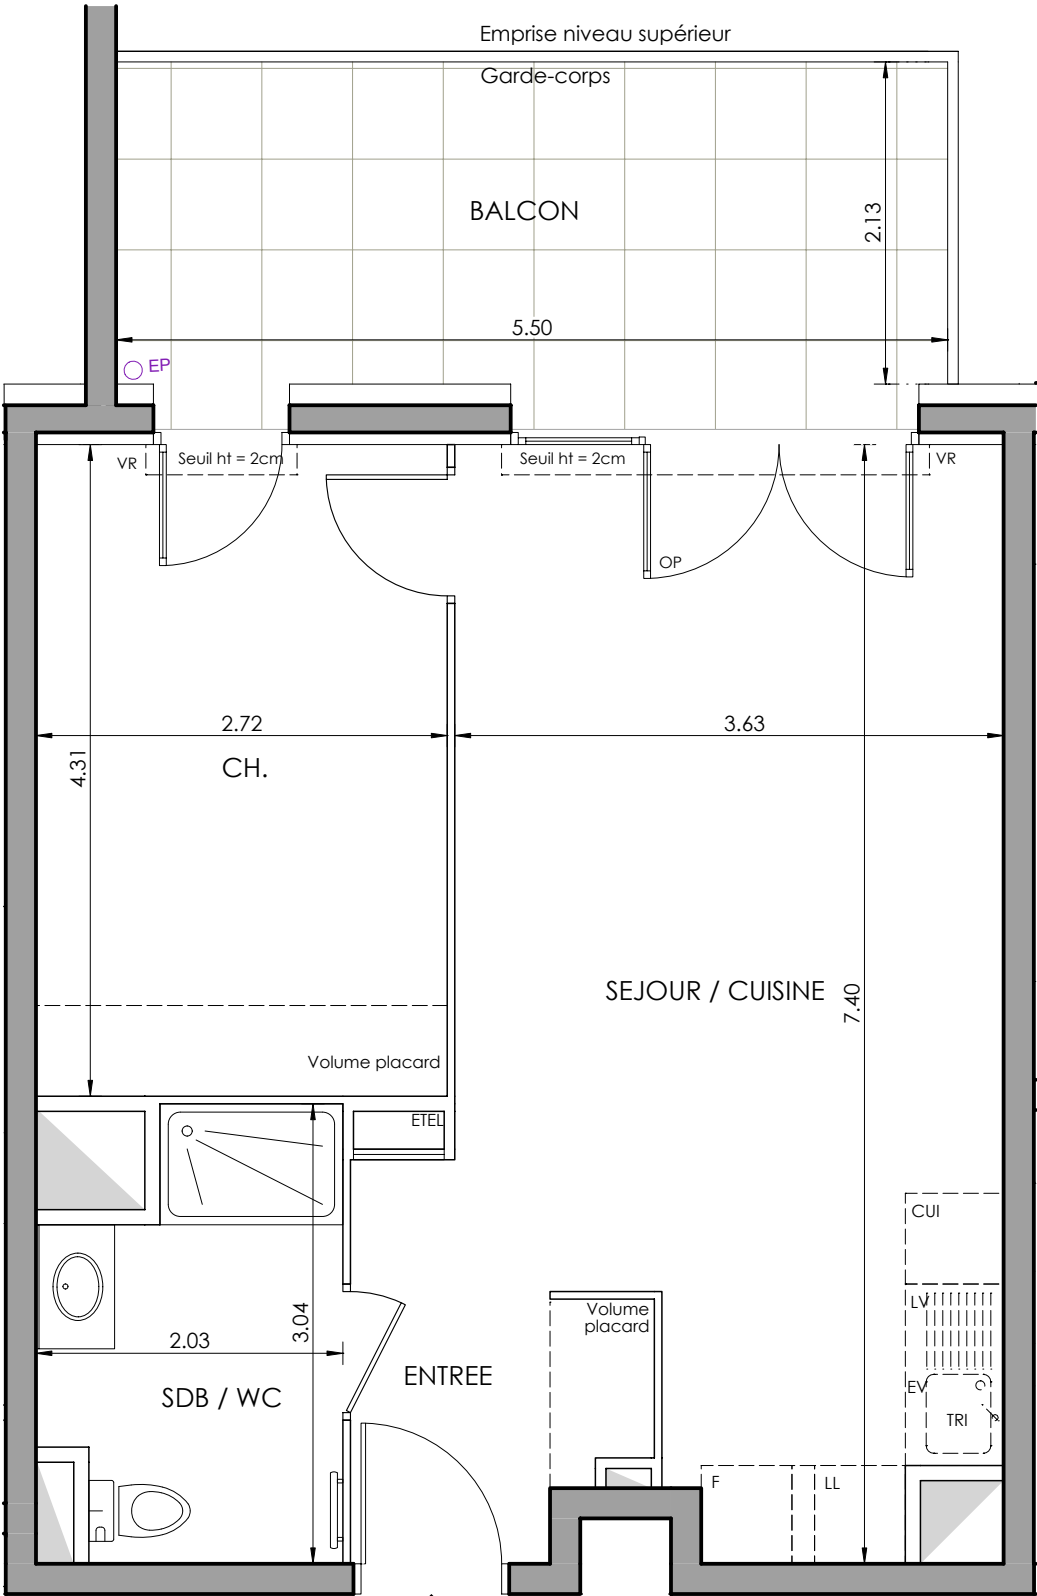

A202

LEGENDE			
LL	LAVE-LINGE	VR	VOLET ROULANT
LV	LAVE-VAISSELLE	OP	OUVRANT PRINCIPAL
EV	EVIER	ETEL	ESPACE TECH. ELEC. DU LOGEMENT
TRI	TRI SELECTIF	AV	ALLEGE VITREE
MP	MODULE PACK (SI PACK CUIS. ACHETE EN SUPPLEMENT)	GC	GARDE-CORPS
CUI	BLOC CUISSON	OB	OSCILLO-BATTANT
F	REFRIGERATEUR		SOFFITE
LC	LINEAIRE COMPLEMENT. (EXIGENCE NF HABITAT)		RETOMBEE DE POUTRE
NO	NOURRICES		SECHE-SERV.
NB: LIMITE SUP. DES TRAPPES DE VISITE DES CUISINES < 75CM DU SOL FINI			RADIATEUR

Hauteur sous plafond des pièces principales sauf mentions particulières : 2.50m

Echelle	0 0,5 1m	Date	17/11/2025	Indice	0
---------	----------	------	------------	--------	---

