

Linéa Parc

Rue de la Concorde - 73 490 La Ravoire



HALL E

Appartement de 3 pièces
n° E404 au Quatrième étage


Séjour / Cuisine	26,10 m²
Entrée	4,00 m²
Chambre 1	11,60 m²
Chambre 2	9,70 m²
Salle de bain	4,60 m²
WC	1,30 m²
Buanderie	1,60 m²
SURFACE HABITABLE TOTALE	58,90 m²
Balcon	12,20 m²
SURFACE TOTALE PRIVATIVE	71,10 m²

Logement non compatible avec les packs cuisine

LEGENDE			
LL	LAVE-LINGE	VR	VOLET ROULANT
LV	LAVE-VAISSELLE	OP	OUVRANT PRINCIPAL
EV	EVIER	ETEL	ESPACE TECH. ELEC. DU LOGEMENT
TRI	TRI SELECTIF	AV	ALLEE VITREE
MP	MODULE PACK (SI PACK CUIS. ACHETE EN SUPPLEMENT)	GC	GARDE-CORPS
CUI	BLOC CUISSON	OB	OSCILLO-BATTANT
F	REFRIGERATEUR		SOFFITE
LC	LINEAIRE COMPLEMENT. (EXIGENCE NF HABITAT)		RETOMBEE DE POUTRE
NO	NOURRICES		SECHE-SERV.
NB: LIMITE SUP. DES TRAPPES DE VISITE DES CUISINES < 75CM DU SOL FINI			RADIATEUR

Hauteur sous plafond des pièces principales sauf mentions particulières : 2.50m

Echelle	Date	Indice
	17/11/2025	0

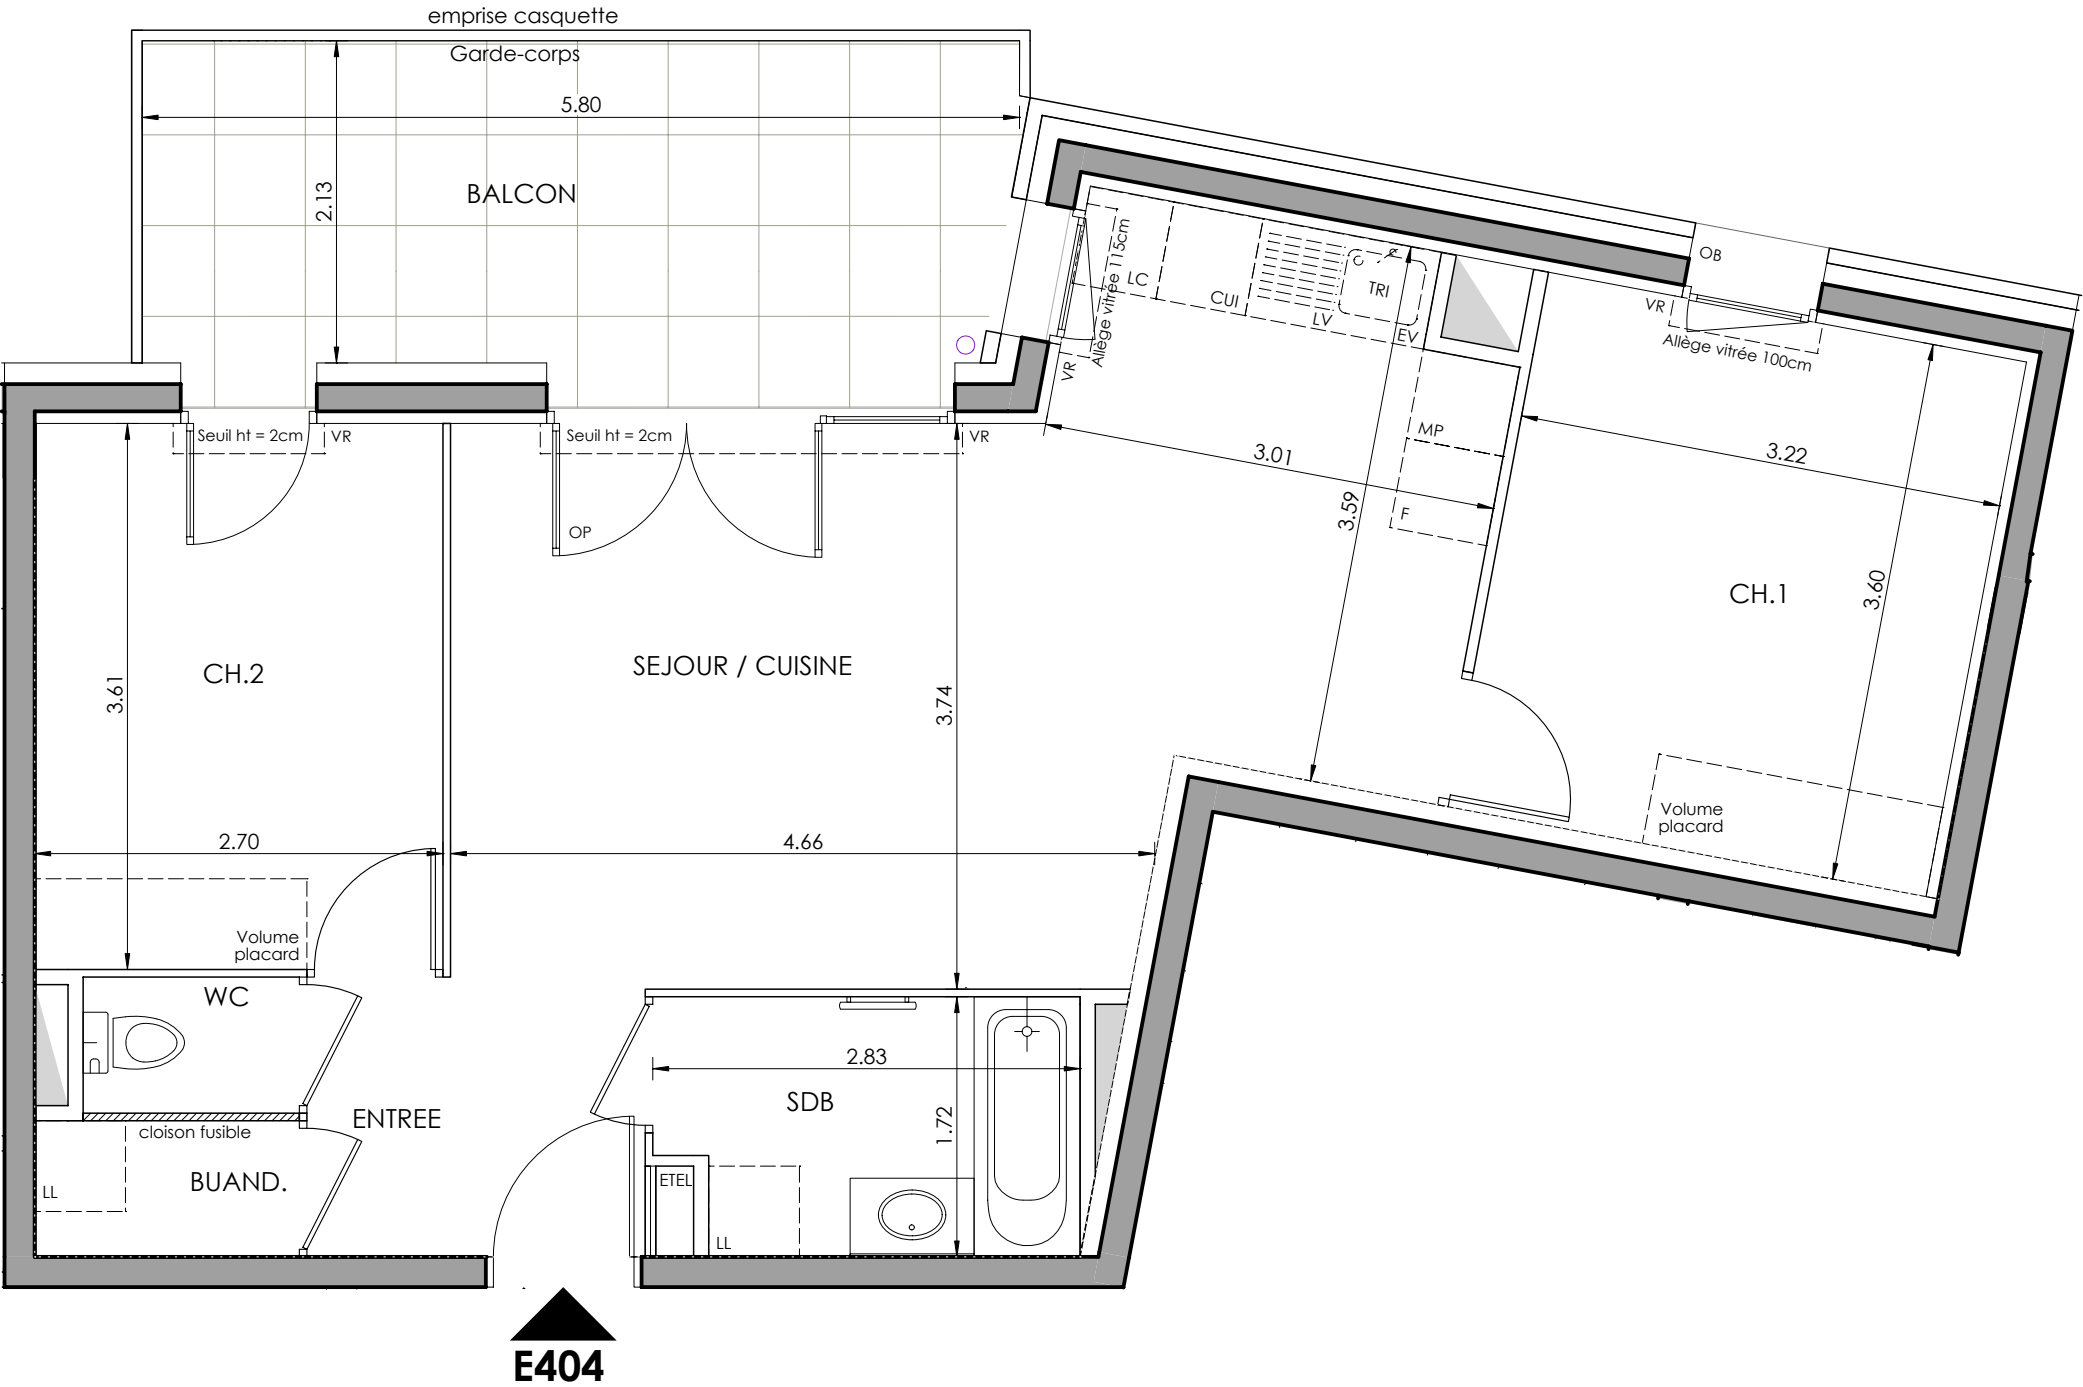

E404