


Linéa Parc


Rue de la Concorde - 73 490 La Ravoire

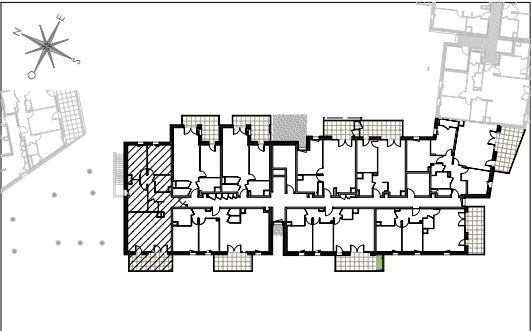

HALL A

Appartement de 4 pièces
n° A107 au Premier étage

Séjour / Cuisine	29,60 m²
Entrée	6,90 m²
Chambre 1	12,40 m²
Chambre 2	10,60 m²
Chambre 3	10,10 m²
Salle de bain	4,40 m²
WC	1,80 m²
Dégagement	4,90 m²
SURFACE HABITABLE TOTALE	80,70 m²
Balcon	12,10 m²
SURFACE TOTALE PRIVATIVE	92,80 m²

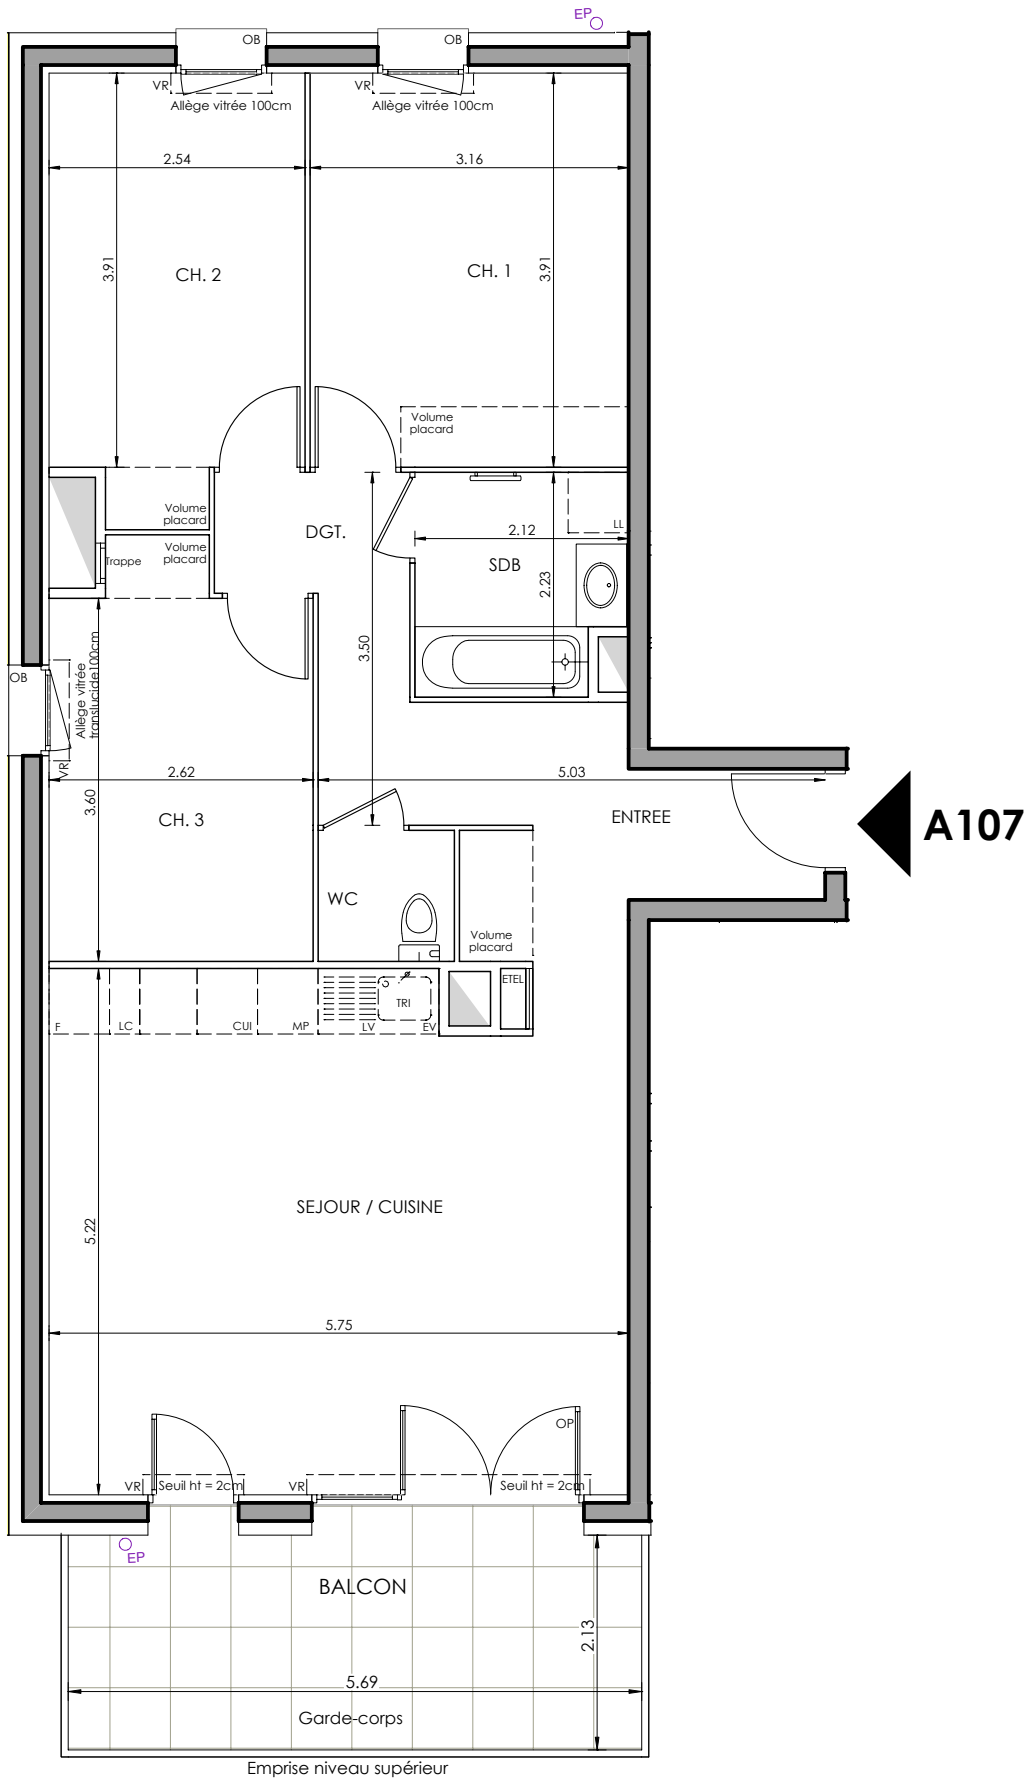

LEGENDE			
LL	LAVE-LINGE	VR	VOLET ROULANT
LV	LAVE-VAISSELLE	OP	OUVRANT PRINCIPAL
EV	EVIER	ETEL	ESPACE TECH. ELEC. DU LOGEMENT
TRI	TRI SELECTIF	AV	ALLEE VITREE
MP	MODULE PACK (SI PACK CUIS. ACHETE EN SUPPLEMENT)	GC	GARDE-CORPS
CUI	BLOC CUISSON	OB	OSCILLO-BATTANT
F	REFRIGERATEUR		SOFFITE
LC	LINEAIRE COMPLEMENT. (EXIGENCE NF HABITAT)		RETOMBEE DE POUTRE
NO	NOURRICES		SECHE-SERV.
NB: LIMITE SUP. DES TRAPPES DE VISITE DES CUISINES < 75CM DU SOL FINI			RADIATEUR

Hauteur sous plafond des pièces principales sauf mentions particulières : 2.50m			
Echelle	0 0.5 1m	Date	Indice
		17/11/2025	0

