


Linéa Parc


Rue de la Concorde - 73 490 La Ravoire

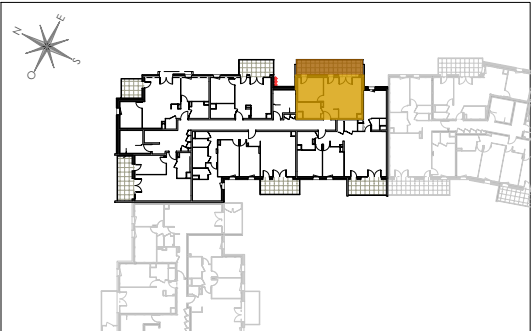

HALL F

Appartement de 2 pièces  
n° F303 au Troisième étage

|                                 |                 |
|---------------------------------|-----------------|
| Séjour / Cuisine                | 23,50 m²        |
| Entrée                          | 3,70 m²         |
| Chambre                         | 10,90 m²        |
| Salle de bain / WC              | 5,80 m²         |
| <b>SURFACE HABITABLE TOTALE</b> | <b>43,90 m²</b> |
| Balcon                          | 16,90 m²        |
| <b>SURFACE TOTALE PRIVATIVE</b> | <b>60,80 m²</b> |

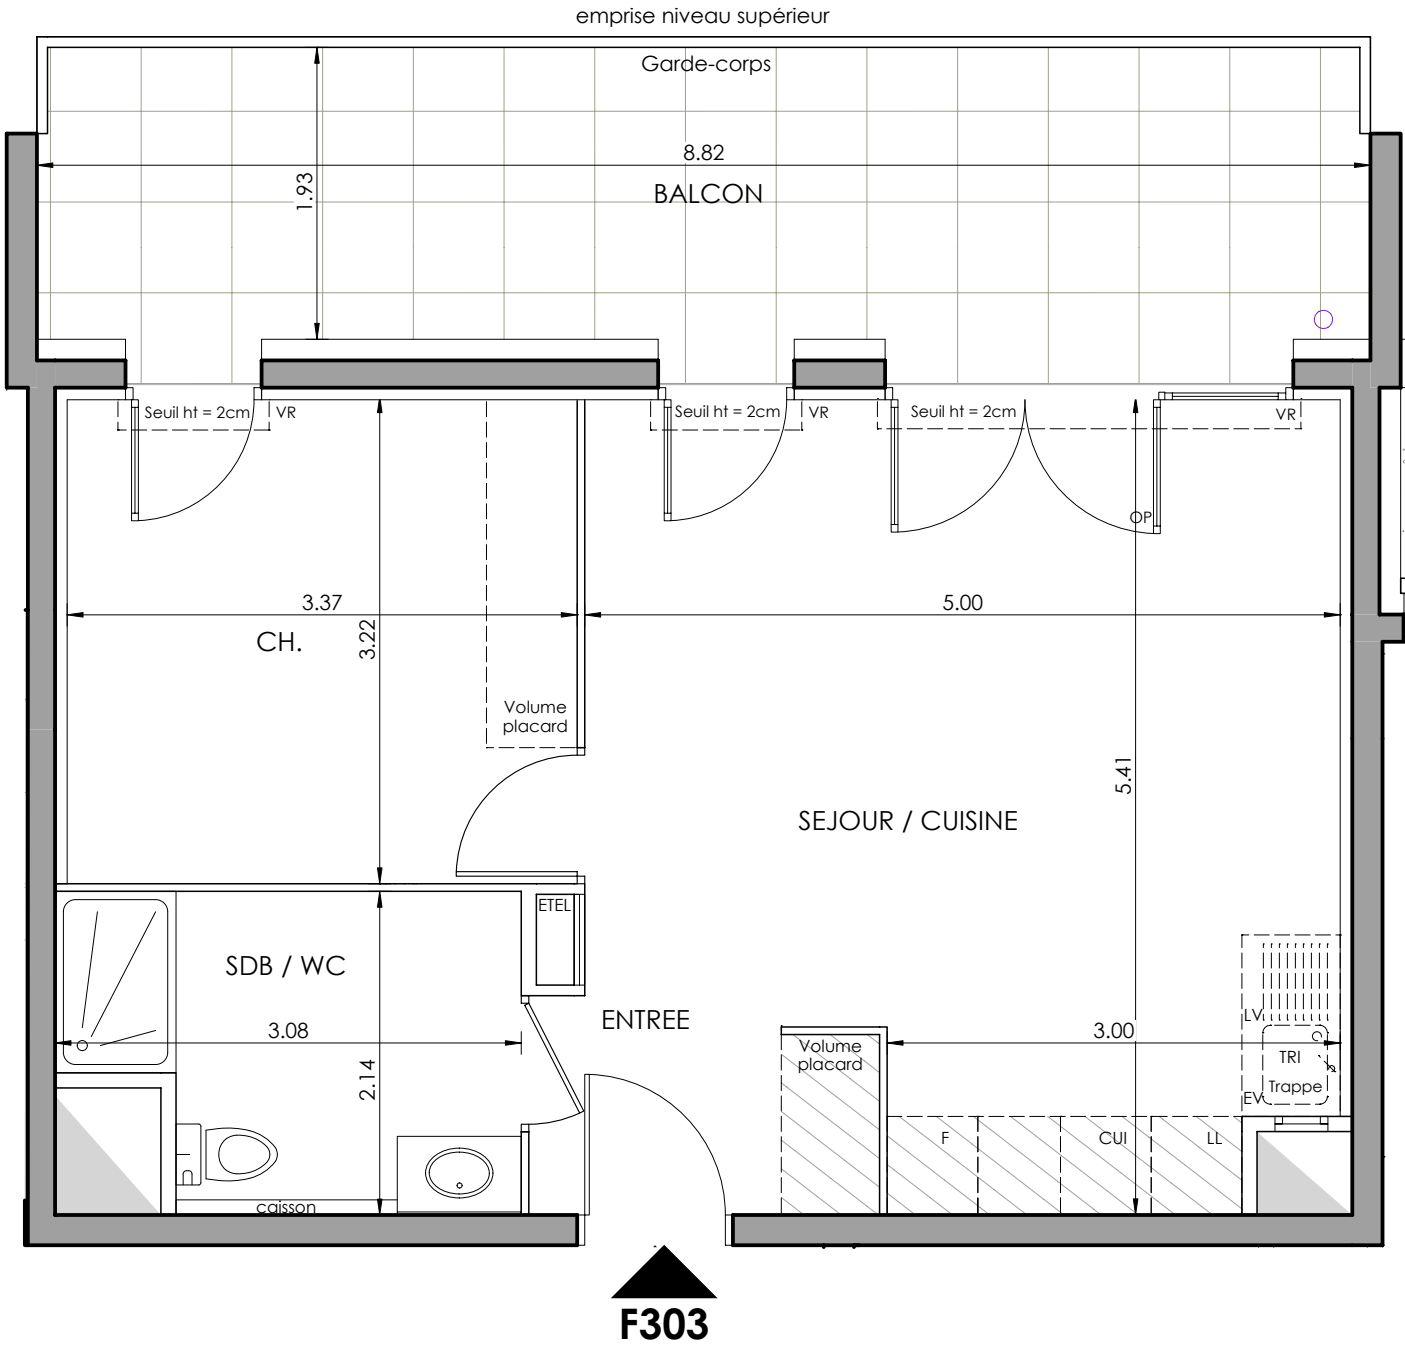

| LEGENDE                                                               |                                                  |      |                                |
|-----------------------------------------------------------------------|--------------------------------------------------|------|--------------------------------|
| LL                                                                    | LAVE-LINGE                                       | VR   | VOLET ROULANT                  |
| LV                                                                    | LAVE-VAISSELLE                                   | OP   | OUVRANT PRINCIPAL              |
| EV                                                                    | EVIER                                            | ETEL | ESPACE TECH. ELEC. DU LOGEMENT |
| TRI                                                                   | TRI SELECTIF                                     | AV   | ALLEGE VITREE                  |
| MP                                                                    | MODULE PACK (SI PACK CUIS. ACHETE EN SUPPLEMENT) | GC   | GARDE-CORPS                    |
| CUI                                                                   | BLOC CUISSON                                     | OB   | OSCILLO-BATTANT                |
| F                                                                     | REFRIGERATEUR                                    |      | SOFFITE                        |
| LC                                                                    | LINAIRE COMPLEMENT. (EXIGENCE NF HABITAT)        |      | RETOMBEE DE POUTRE             |
| NO                                                                    | NOURRICES                                        |      | SECHE-SERV.                    |
| NB: LIMITE SUP. DES TRAPPES DE VISITE DES CUISINES < 75CM DU SOL FINI |                                                  |      | RADIATEUR                      |

|                                                                                 |  |            |        |
|---------------------------------------------------------------------------------|--|------------|--------|
| Hauteur sous plafond des pièces principales sauf mentions particulières : 2.50m |  |            |        |
| Echelle                                                                         |  | Date       | Indice |
|                                                                                 |  | 17/11/2025 | 0      |

