


ÉCLATS DE VIGNE


RUE SAINTE ODILE
LOTISSEMENT FLACHSLAND
68920 - WINTZENHEIM

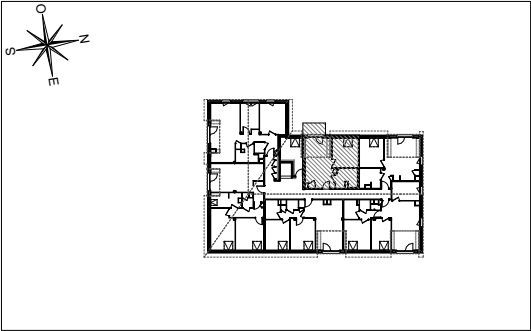

HALL FLORÉAL

Appartement de 2 pièces
n° 231 au 3ème étage

SEJOUR/ CUISINE	23,52 m²
CHAMBRE	9,58 m²
SALLE DE BAINS	6,92 m²
SURFACE TOTALE HABITABLE	40,02 m²
SURFACE H< 1,80m	4,66 m²
BALCON	4,67 m²
SURFACE TOTALE PRIVATIVE	49,35 m²

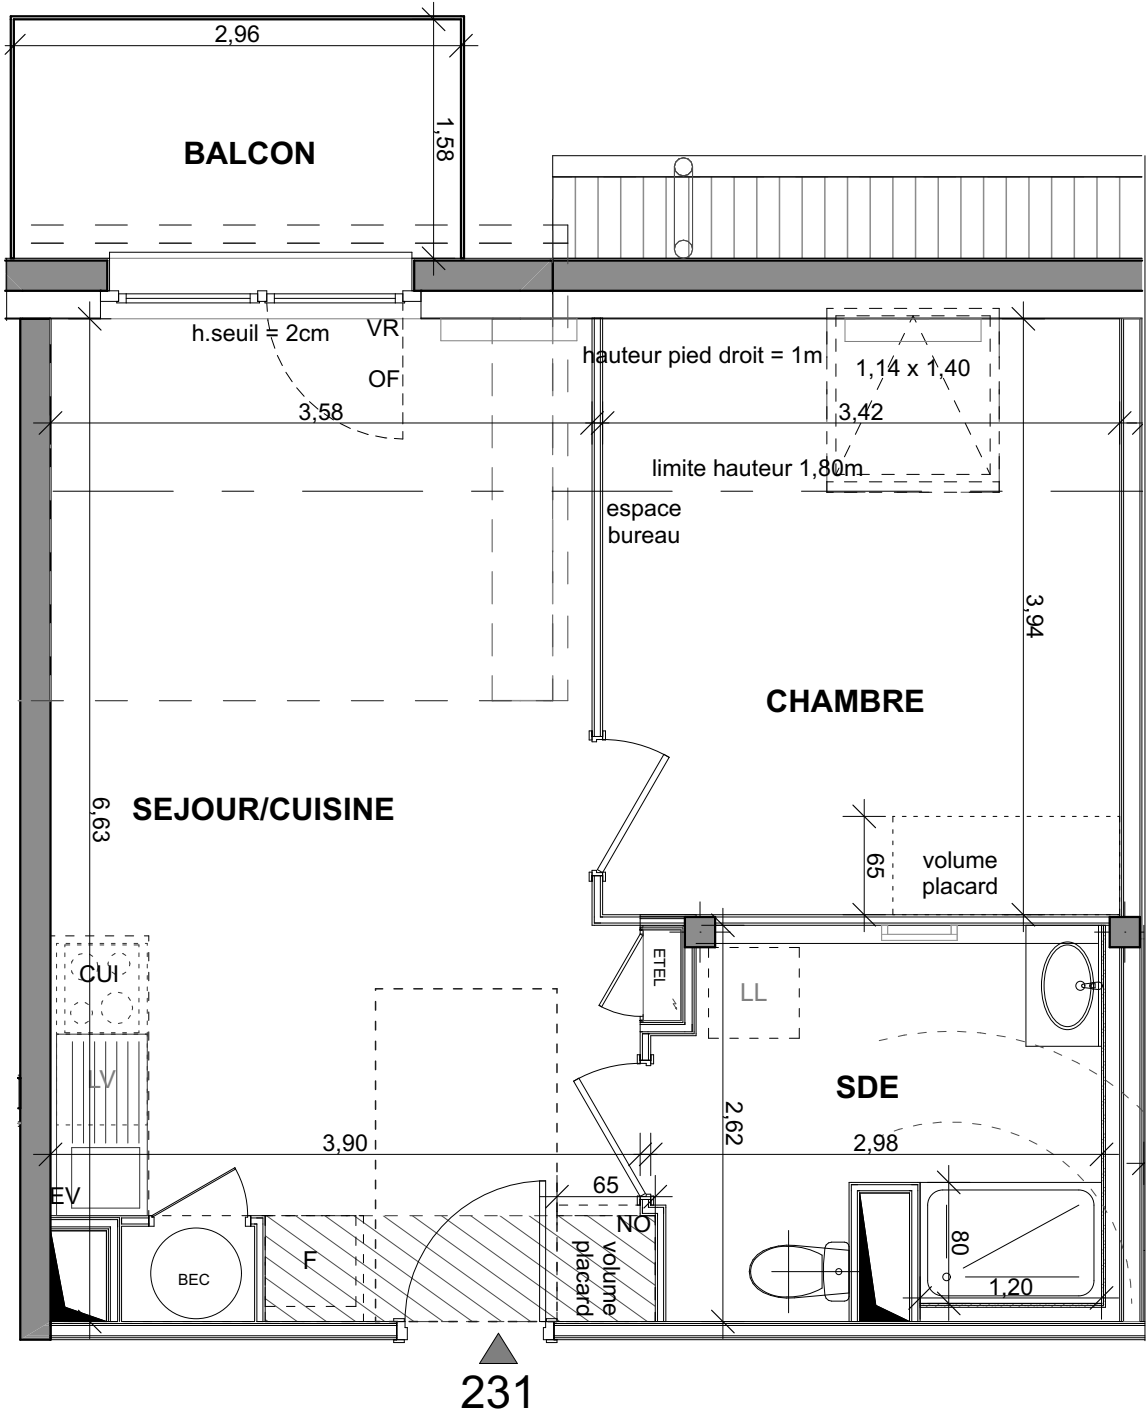

LEGENDE	
LL	LAVE-LINGE
LV	LAVE-VAISSELLE
EV	EVIER
TRI	TRI SELECTIF
MP	MODULE PACK (SI PACK CUIS. ACHETE EN SUPPLEMENT)
CUI	BLOC CUISSON
F	REFRIGERATEUR
LC	LINEAIRE COMPLEMENT. (EXIGENCE NF HABITAT)
NO	NOURRICES
NB: LIMITE SUP. DES TRAPPES DE VISITE DES CUISINES < 65CM DU SOL FINI	
VR	VOLET ROULANT
OB	OSCILLO-BATTANT
OF	OUVRANT À LA FRANÇAISE
ETEL	ESPACE TECH. ELEC. DU LOGEMENT
AV	ALLEGE VITREE
GC	GARDE-CORPS
	SOFFITE
	RETOMBEE DE POUTRE
	SECHE-SERV.
	RADIATEUR
Hauteur sous plafond des pièces principales sauf mention particulière : 2.50 m	
Echelle	0 0,5 1m
Date	17/11/2025
Indice	: 0