


ÉCLATS DE VIGNE


RUE SAINTE ODILE
LOTISSEMENT FLACHSLAND
68920 - WINTZENHEIM

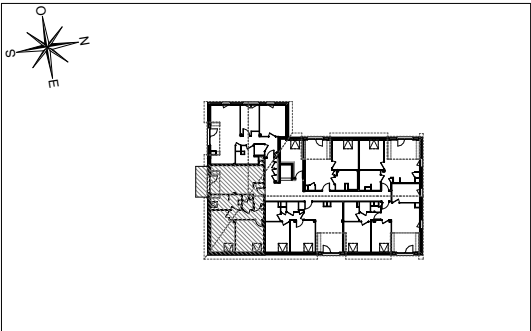

HALL FLORÉAL

Appartement de 3 pièces
n° 235 au 3ème étage

ENTRÉE	3,75 m²
SEJOUR/ CUISINE	23,59 m²
CHAMBRE 1	11,58 m²
CHAMBRE 2	10,11 m²
SALLE DE BAINS	6,54 m²
WC	2,42 m²
DÉGAGEMENT	6,30 m²
SURFACE TOTALE HABITABLE	64,29 m²
SURFACE H< 1,80m	12,85 m²
BALCON	6,32 m²
SURFACE TOTALE PRIVATIVE	83,46 m²

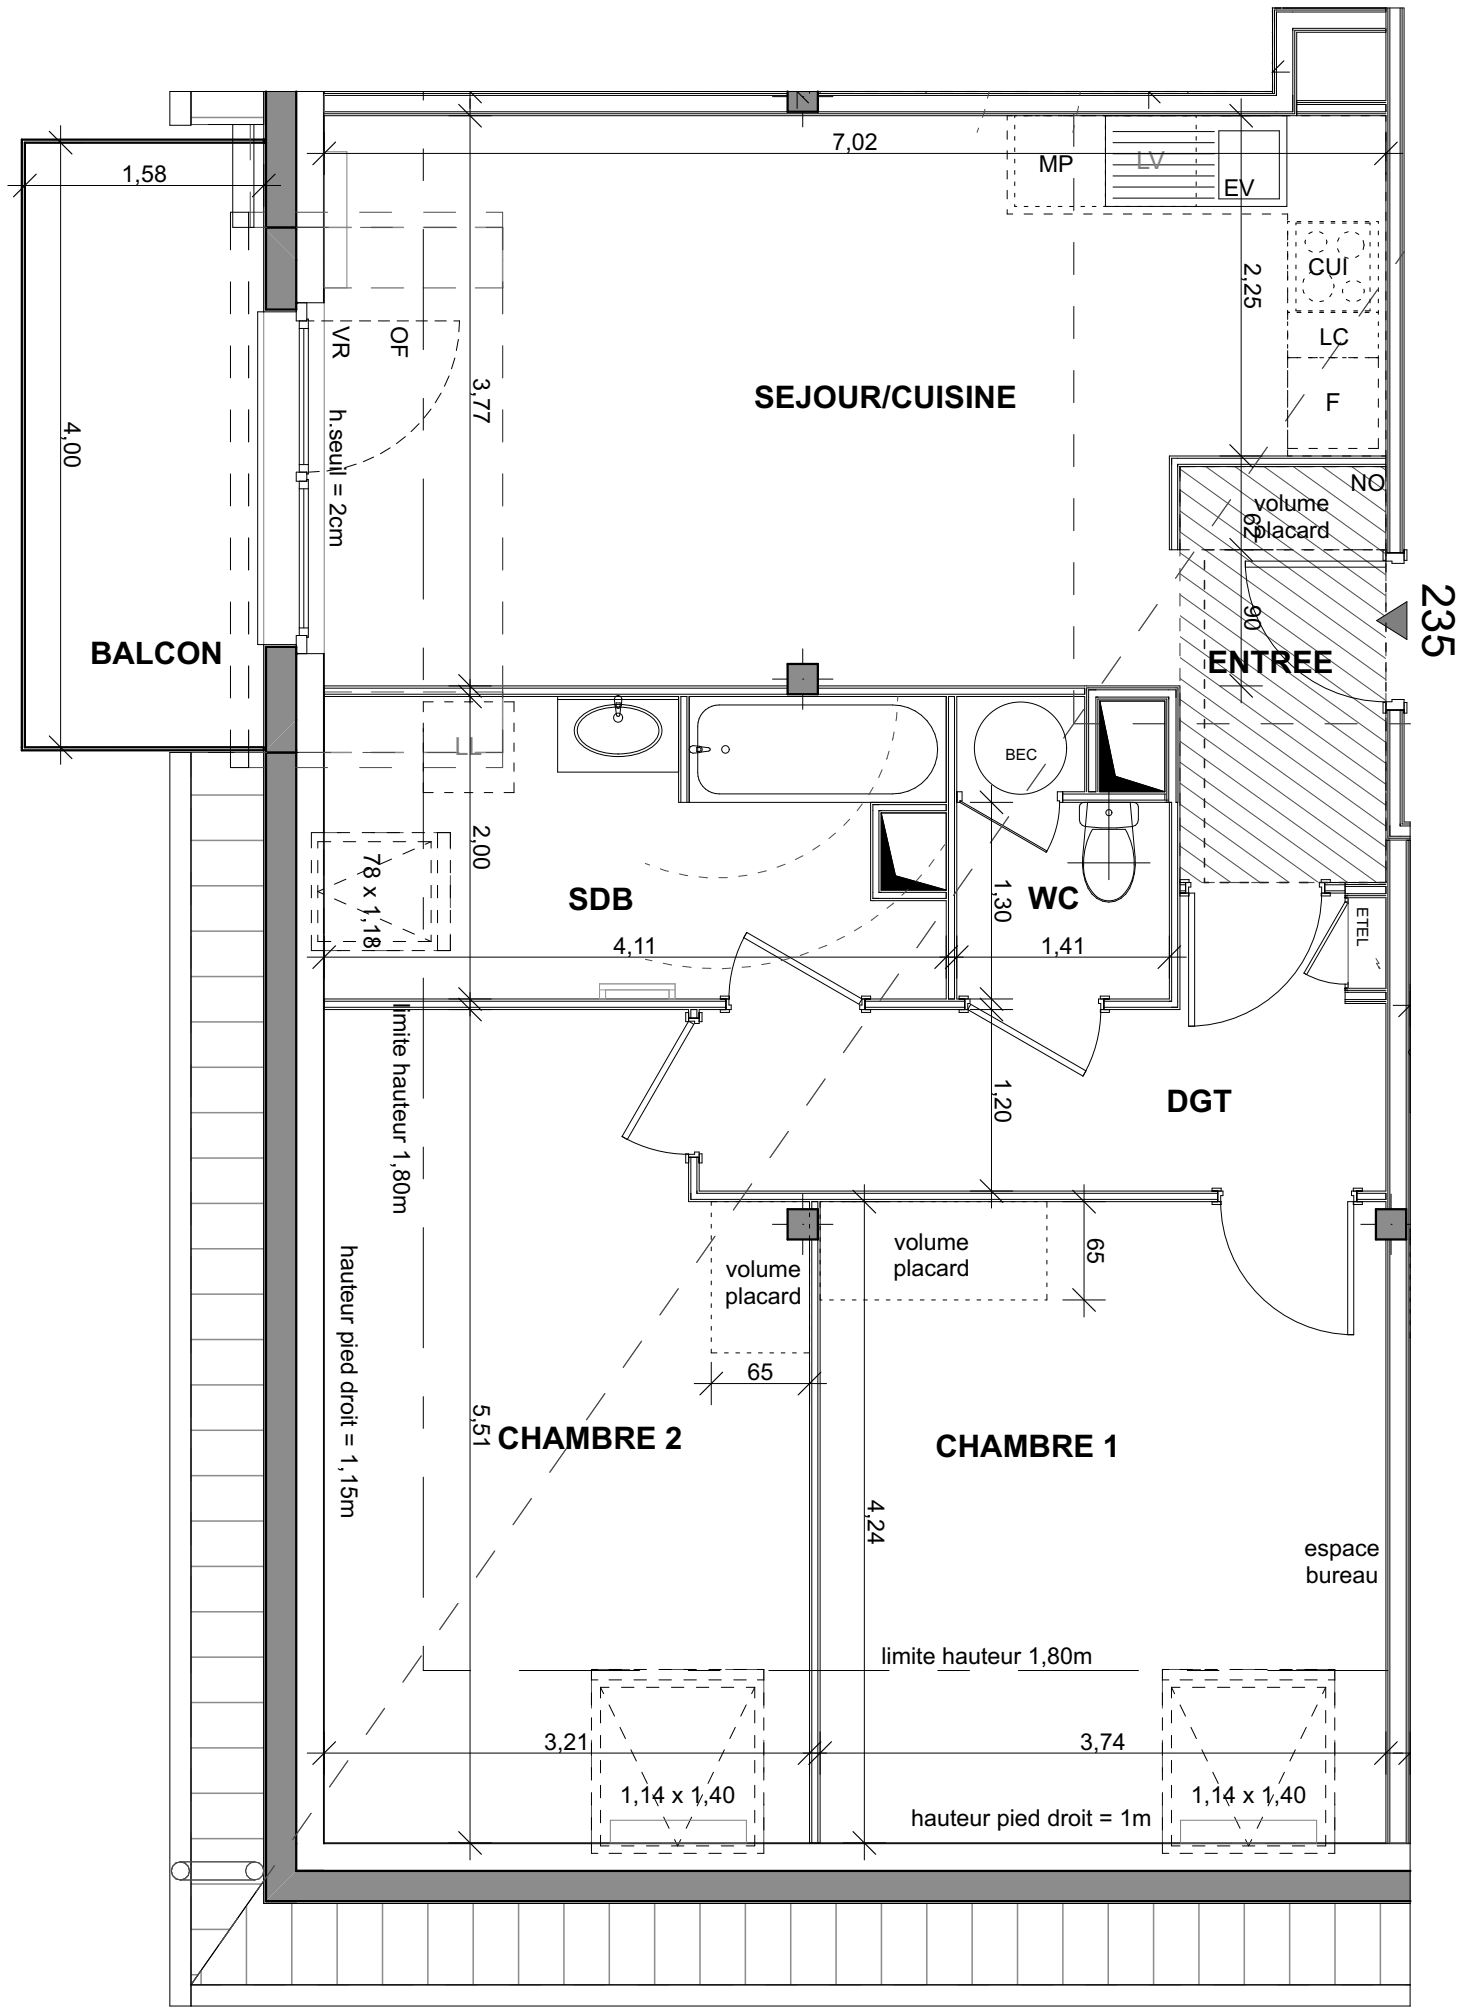

LEGENDE	
LL	LAVE-LINGE
LV	LAVE-VAISSELLE
EV	EVIER
TRI	TRI SELECTIF
MP	MODULE PACK (SI PACK CUIS. ACHETE EN SUPPLEMENT)
CUI	BLOC CUISSON
F	REFRIGERATEUR
LC	LINEAIRE COMPLEMENT. (EXIGENCE NF HABITAT)
NO	NOURRICES
VR	VOLET ROULANT
OB	OSCILLO-BATTANT
OF	OUVRANT À LA FRANÇAISE
ETEL	ESPACE TECH. ELEC. DU LOGEMENT
AV	ALLEGE VITREE
GC	GARDE-CORPS
	SOFFITE
	RETOMBEE DE POUTRE
	SECHE-SERV.
	RADIATEUR

Hauteur sous plafond des pièces principales sauf mention particulière : 2.50 m	
Echelle	0 0,5 1m
Date	17/11/2025
Indice	: 0