


ÉCLATS DE VIGNE


RUE SAINTE ODILE
LOTISSEMENT FLACHSLAND
68920 - WINTZENHEIM

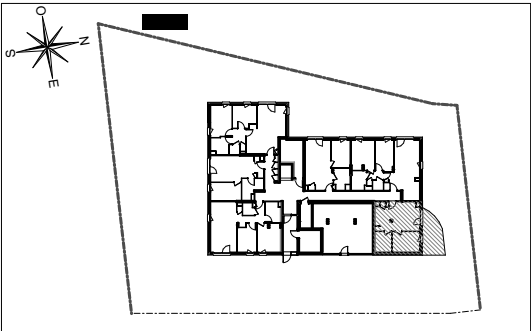

HALL FLORÉAL

Appartement de 2 pièces
n° 203 au Rez-de-jardin

SEJOUR/ CUISINE	21,48 m²
CHAMBRE	9,64 m²
SALLE DE BAINS	6,00 m²
SURFACE TOTALE HABITABLE	37,12 m²
TERRASSE	11,48 m²
SURFACE TOTALE PRIVATIVE	48,60 m²

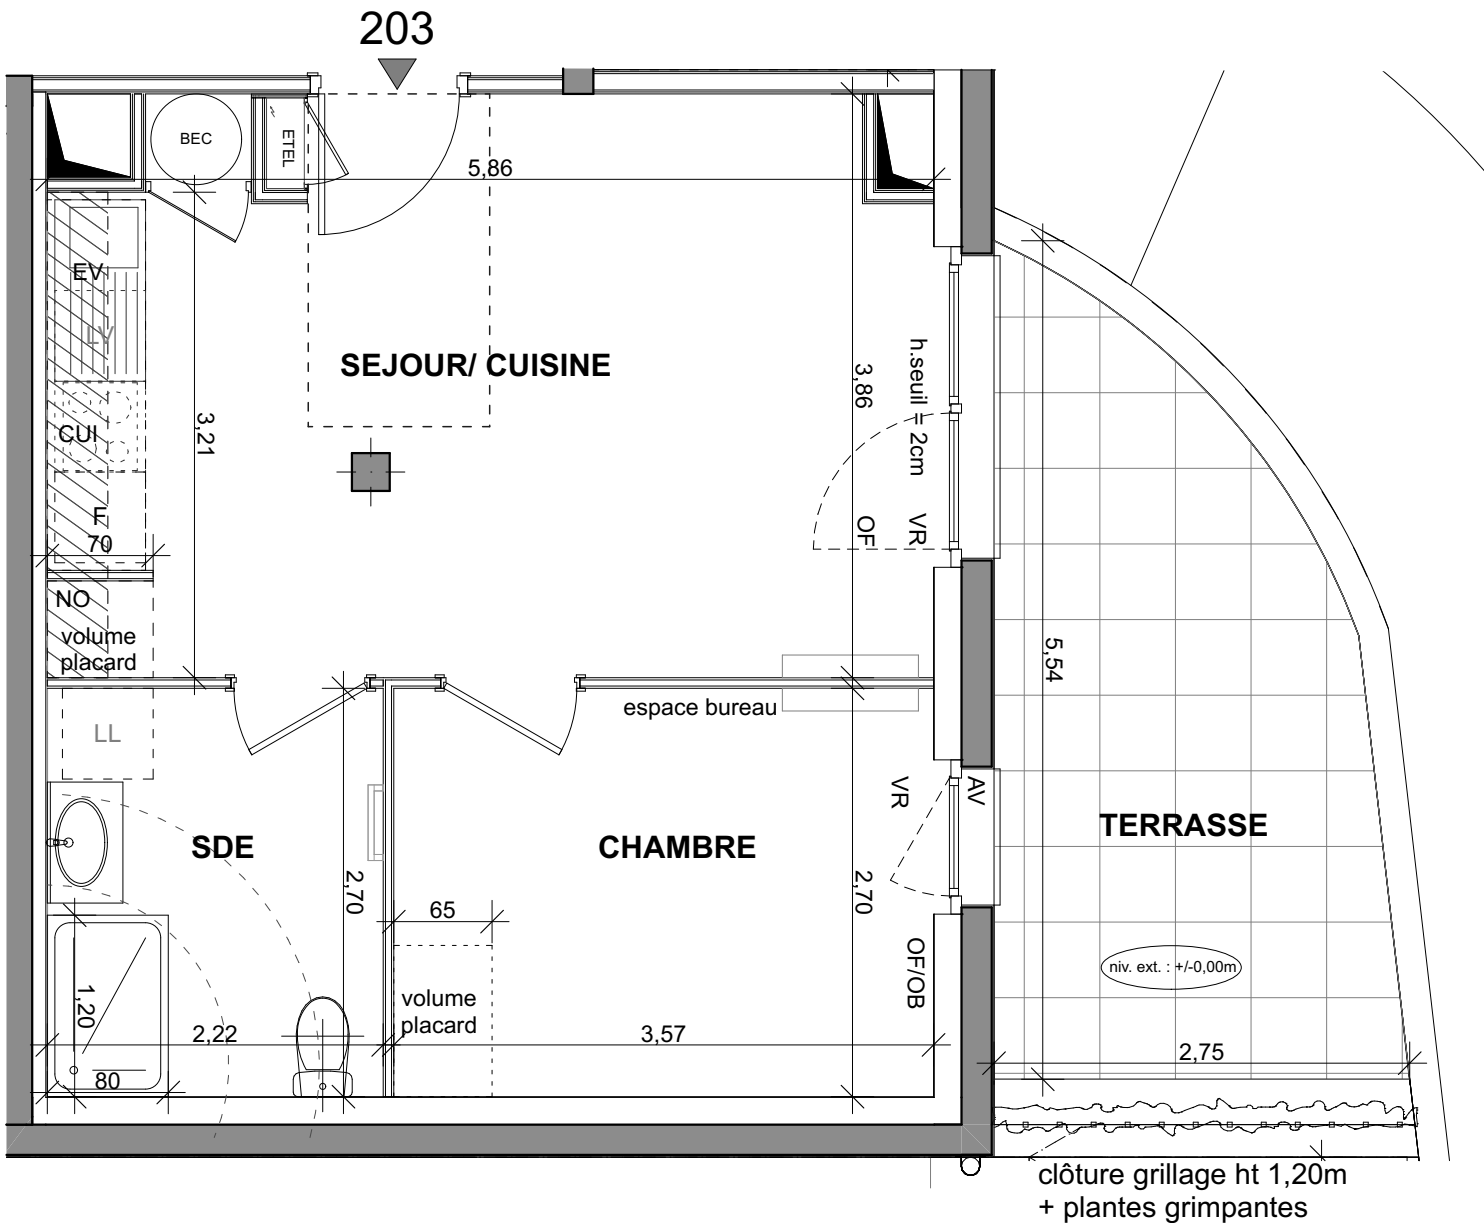

LEGENDE	
LL	LAVE-LINGE
LV	LAVE-VAISSELLE
EV	EVIER
TRI	TRI SELECTIF
MP	MODULE PACK (SI PACK CUIS. ACHETE EN SUPPLEMENT)
CUI	BLOC CUISSON
F	REFRIGERATEUR
LC	LINEAIRE COMPLEMENT. (EXIGENCE NF HABITAT)
NO	NOURRICES
NB: LIMITE SUP. DES TRAPPES DE VISITE DES CUISINES < 65CM DU SOL FINI	
VR	VOLET ROULANT
OB	OSCILLO-BATTANT
OF	OUVRANT À LA FRANÇAISE
ETEL	ESPACE TECH. ELEC. DU LOGEMENT
AV	ALLEGE VITREE
GC	GARDE-CORPS
SOFFITE	SOFFITE
RETOMBEE DE POUTRE	RETOMBEE DE POUTRE
SECHE-SERV.	SECHE-SERV.
RADIATEUR	RADIATEUR

Hauteur sous plafond des pièces principales sauf mention particulière : 2.50 m

Echelle	0 0,5 1m	Date	17/11/2025	Indice : 0
---------	----------	------	------------	------------