
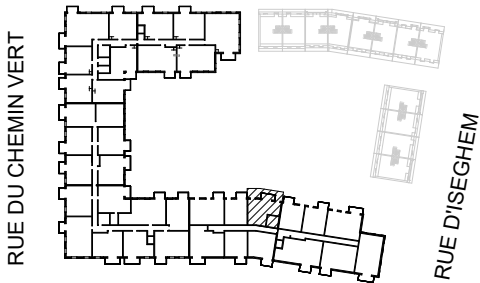


DOMAINE DU FERRAIN

RUE DE L'YSER
59200 - TOURCOING

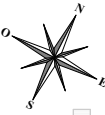


RUE DE L'YSER

HALL CANOPÉE
DOMAINE DU FERRAIN

Appartement de 2 pièces
n° 3112 au 1er étage

CHAMBRE	9.96 m²
SDB + WC	5.45 m²
SEJOUR / CUISINE	29.29 m²
SURFACE HABITABLE	44.7 m²
BALCON	5.15 m²
- BALCON	5.15 m²
SURFACE TOTALE PRIVATIVE	49.86 m²

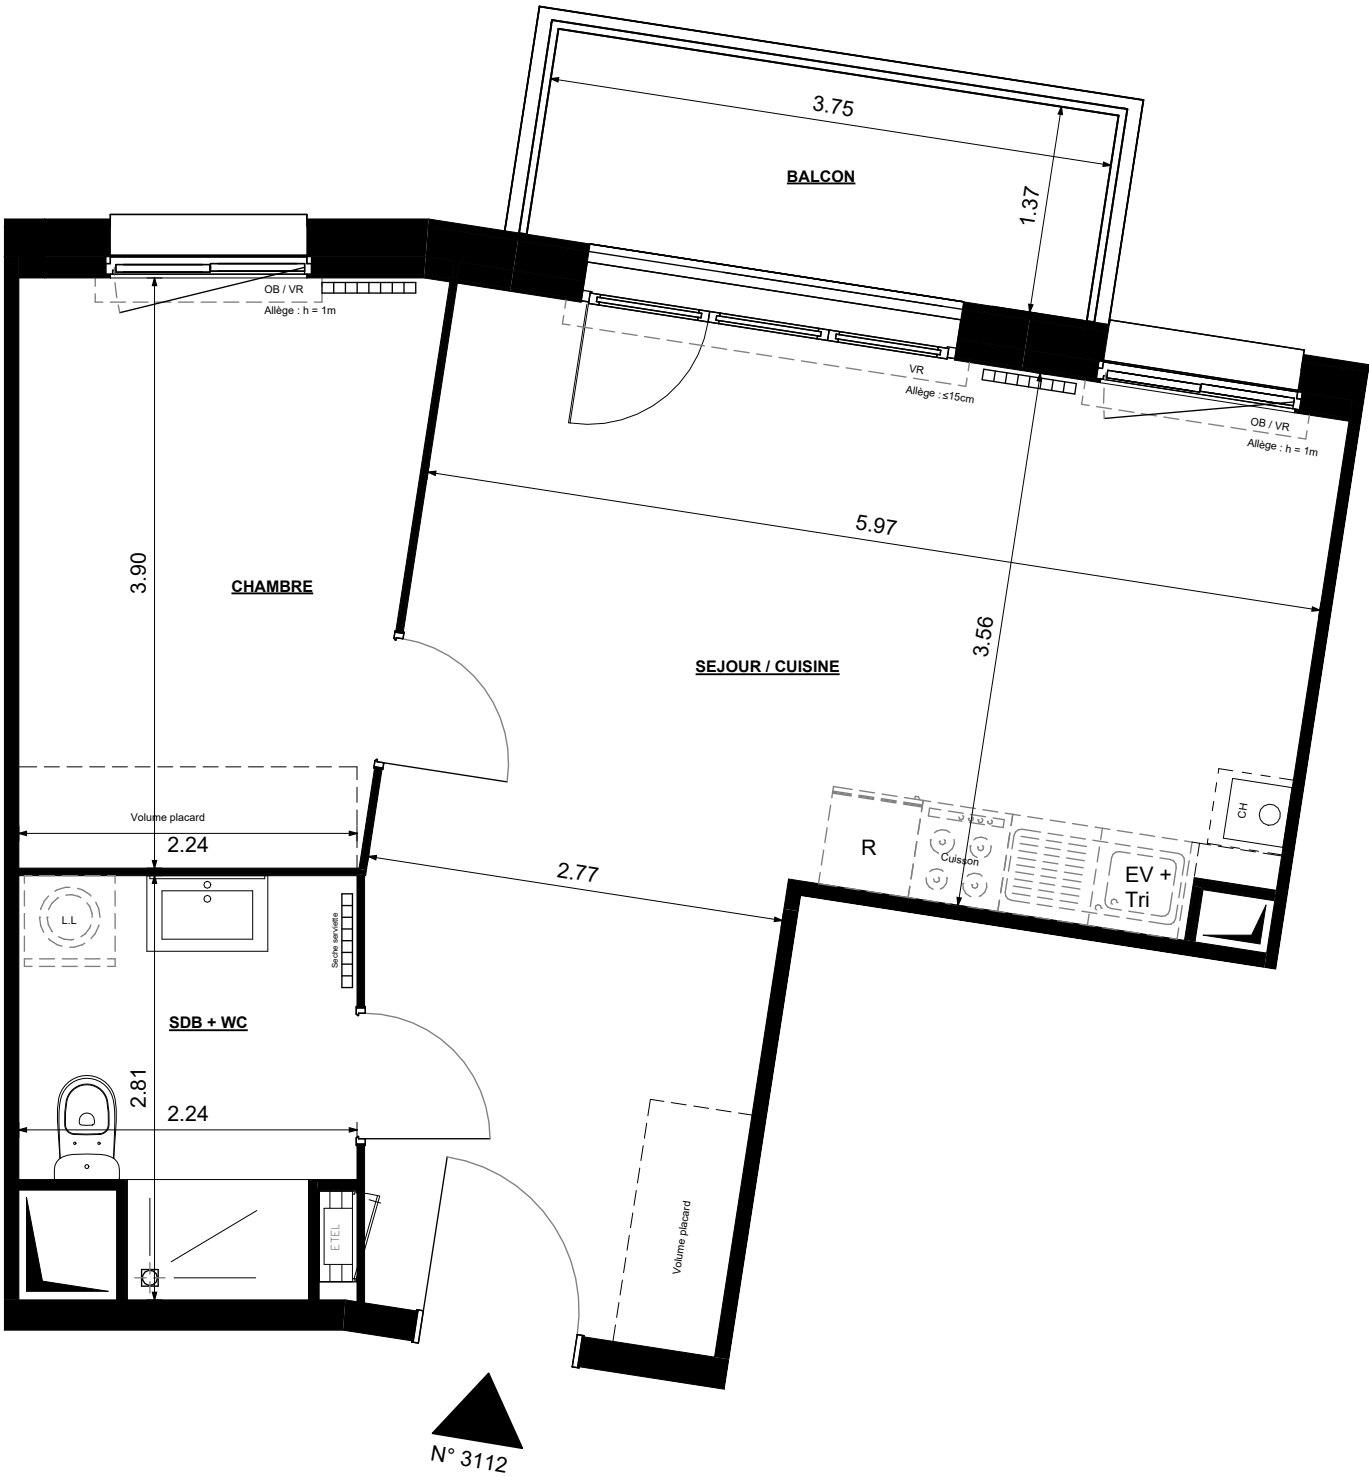

N° 3112

Log accessible

Log évolutif

DES MODIFICATIONS SONT SUSCEPTIBLES D'ETRE APPORTEES A CE PLAN EN FONCTION DES NECESSITES TECHNIQUES OU REGLEMENTAIRES DE LA REALISATION, TANT EN CE QUI CONCERNE LES DIMENSIONS LIBRES, QUE L'EQUIPEMENT, LES SURFACES, LES HAUTEURS SOUS PLAFOND AINSI QUE LES HAUTEURS DE SEUILS OU D'ALLEGES INDIQUEES SONT APPROXIMATIVES. LES RETOMBÉES, SOFFITES, FAUX-PLAFONDS, TRAPPES DE VISITES, AINSI QUE L'EMPLACEMENT DES DESCENTES D'EAUX PLUVIALES, DES EQUIPEMENTS SANITAIRES NE SONT PAS TOUS FIGURES OU LE SONT A TITRE INDICATIF. LE NOMBRE, LA TAILLE ET L'EMPLACEMENT DES RADIATEURS SONT DONNES A TITRE INDICATIF ET SERONT PRECISES APRES ETUDE THERMIQUE. AUCUN ELEMENT DE CUISINE N'EST FOURNI HORS ACHAT PACK.

LEGENDE			VR	VOLET ROULANT
LL	LAVE-LINGE		VB	VOLET BATTANT
LV	LAVE-VAISSELLE		VD	VOLET DECORATIF
EV	EVIER		OP	OUVRANT PRINCIPAL
MP	TRI SELECTIF		ETEL	ESPACE TECH. ELEC. DU LOGEMENT
CUI	MODULE PACK (SI PACK CUIS. ACHETE EN SUPPLEMENT		AV	ALLEGE VITREE
R	BLOC CUISSON		GC	GARDE-CORPS
CH	REFRIGERATEUR		OB	OSCILLO-BATTANT
	CHAUDIERE			RADIATEUR
				SECHE-SERV.

Echelle

0m

1m

2m

3m

Hauteur sous plafond des pièces principales sauf mention particulière : 2.50m

Date

28.11.2025

Indice : 0