


DOMAINE DU FERRAIN


RUE DE L'YSER
59200 - TOURCOING

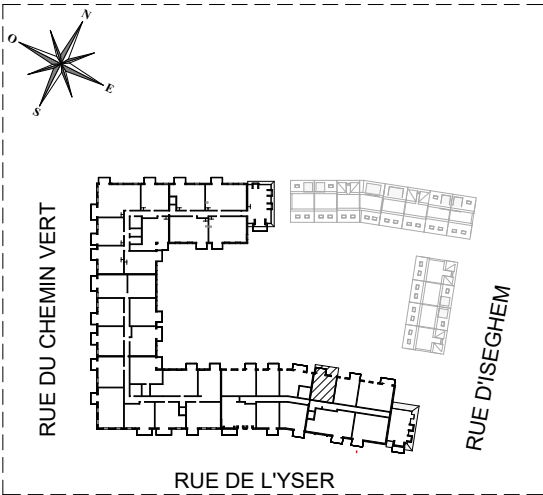

HALL CANOPÉE
DOMAINE DU FERRAIN

Appartement de 2 pièces
n° 3201 au 2^e étage

CHAMBRE	9.38 m²
SDB + WC	6.03 m²
SEJOUR / CUISINE	24 m²
SURFACE HABITABLE	39.42 m²
BALCON	3.8 m²
- BALCON	3.8 m²
SURFACE TOTALE PRIVATIVE	43.22 m²

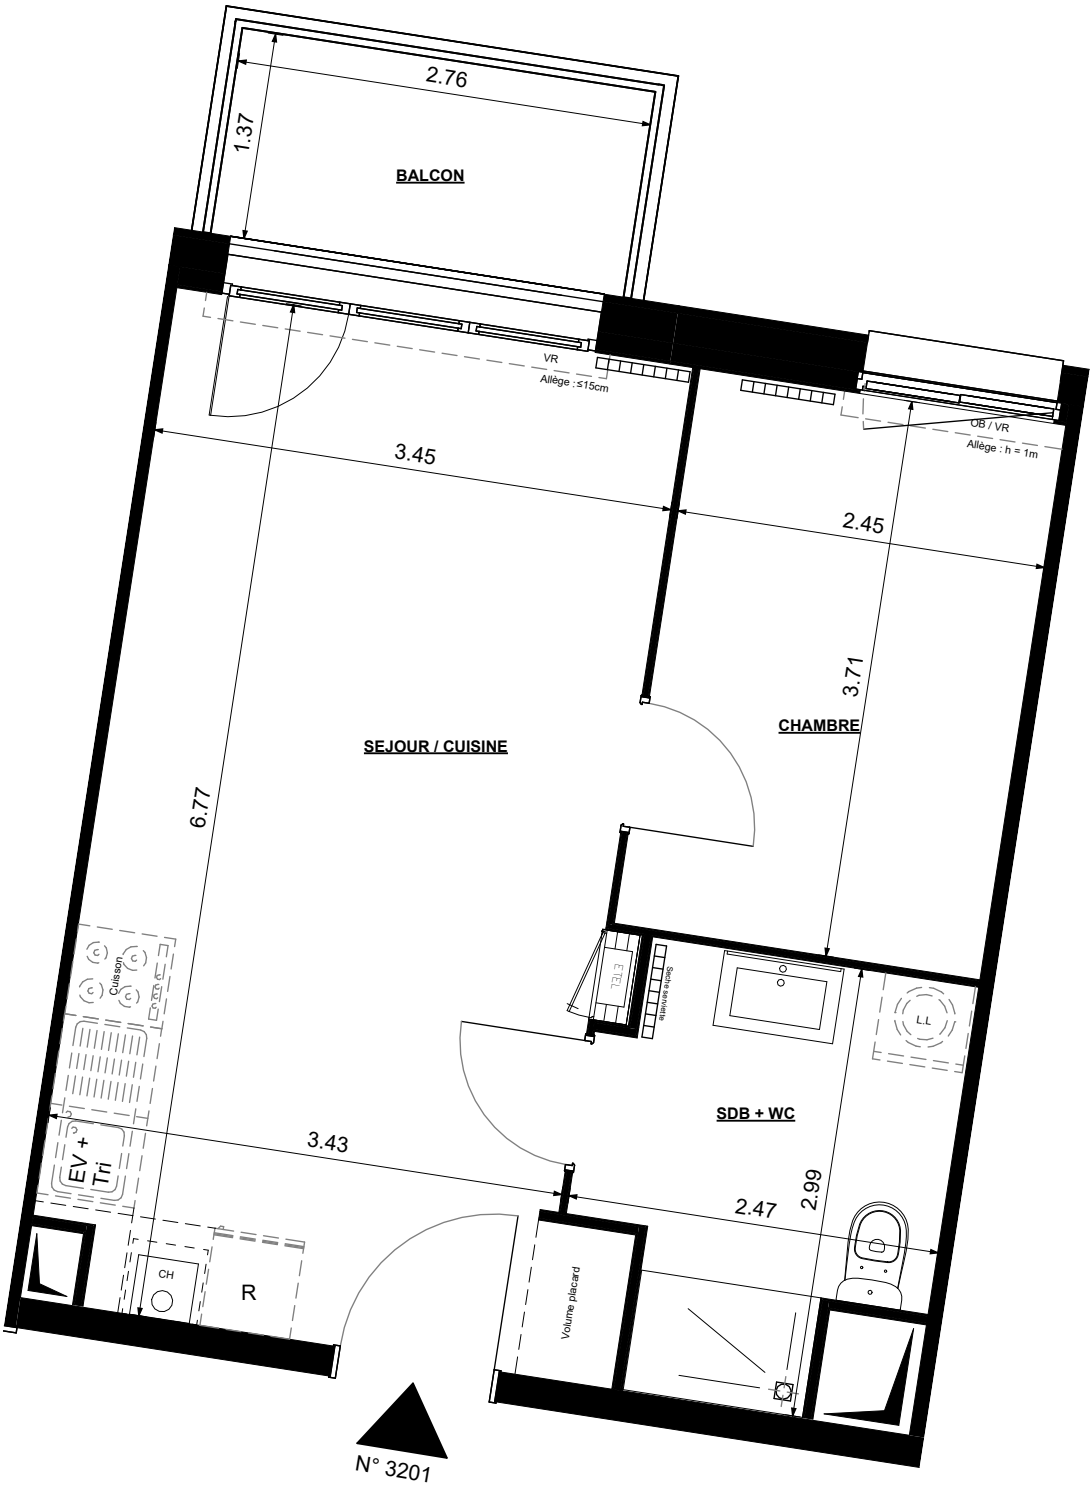

Log accessible

Log évolutif

☒

LEGENDE			VR	VOLET ROULANT
LL	LAVE-LINGE		VB	VOLET BATTANT
LV	LAVE-VAISSELLE		VD	VOLET DECORATIF
EV	EVIER		OP	OUVRANT PRINCIPAL
Tri	TRI SELECTIF		ETEL	ESPACE TECH. ELEC. DU LOGEMENT
MP	MODULE PACK (SI PACK CUIS. ACHETE EN SUPPLEMENT		AV	ALLEGE VITREE
CUI	BLOC CUISSON		GC	GARDE-CORPS
R	REFRIGERATEUR		OB	OSCILLO-BATTANT
CH	CHAUDIERE			RADIATEUR
				SECHE-SERV.

Hauteur sous plafond des pièces principales sauf mention particulière : 2.50m