


HALL CANOPÉE
DOMAINE DU FERRAIN

CHAMBRE 1	12.93 m²
CHAMBRE 2	9.96 m²
DGT	3.98 m²
SDB	5.15 m²
SEJOUR / CUISINE	24.78 m²
WC	1.34 m²
SURFACE HABITABLE	58.15 m²
BALCON	4.51 m²
- BALCON	4.51 m²
SURFACE TOTALE PRIVATIVE	62.66 m²

Hauteur sous plafond des pièces principales sauf mention particulière : 2.50m

Echelle		Date 28.11.2025	Indice : 0
---------	---	--------------------	------------

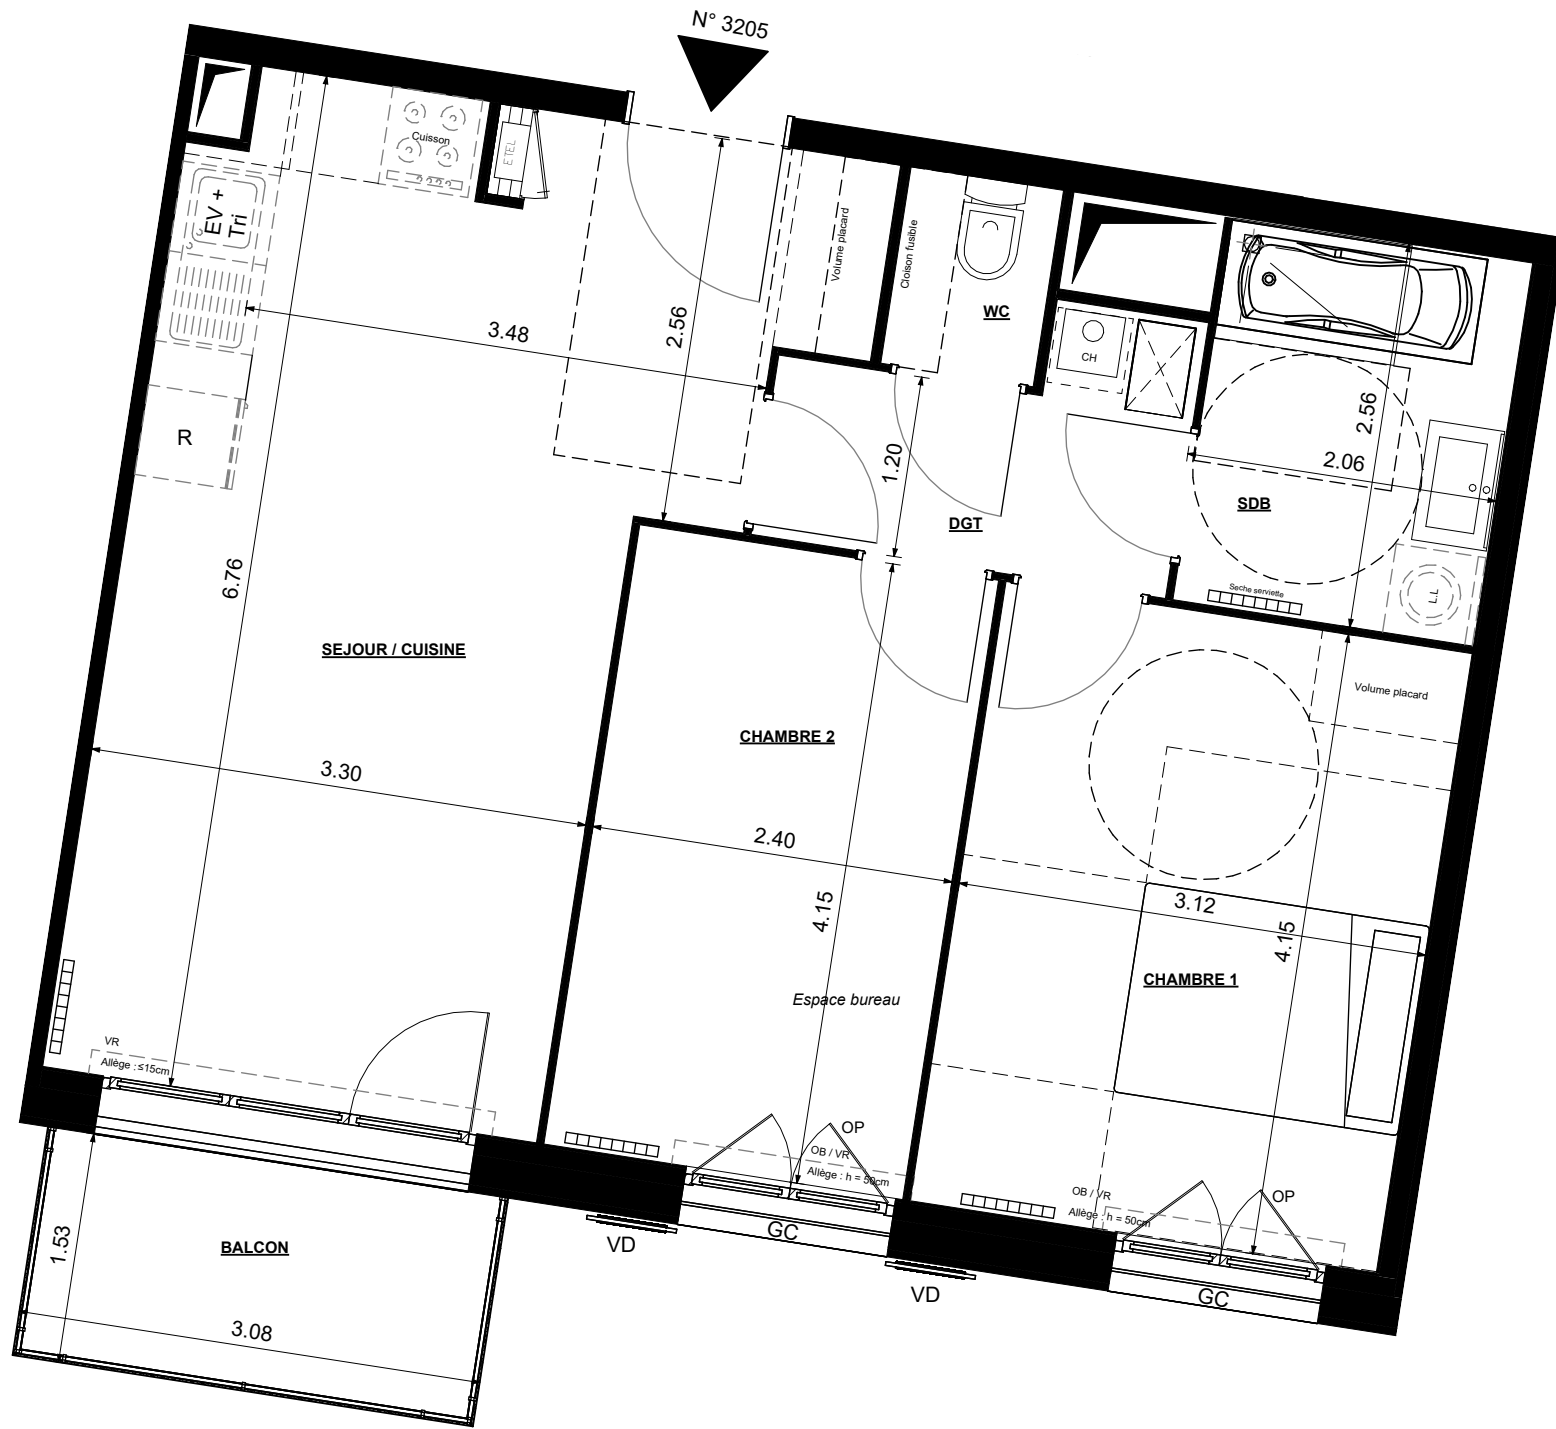

DES MODIFICATIONS SONT SUSCEPTIBLES D'ETRE APPORTEES A CE PLAN EN FONCTION DES NECESSITES TECHNIQUES OU REGLEMENTAIRES DE LA REALISATION, TANT EN CE QUI CONCERNE LES DIMENSIONS LIBRES, QUE L'EQUIPEMENT. LES SURFACES, LES HAUTEURS SOUS PLAFOND AINSI QUE LES HAUTEURS DE SEUILS OU D'ALLEGES INDIQUEES SONT APPROXIMATIVES. LES RETOMBÉES, SOFFITES, FAUX-PLAFONDS, TRAPPES DE VISITES, AINSI QUE L'EMPLACEMENT DES DESCENTES D'EAUX PLUVIALES, DES EQUIPEMENTS SANITAIRES NE SONT PAS TOUTS FIGURES OU LE SONT A TITRE INDICATIF. LE NOMBRE, LA TAILLE ET L'EMPLACEMENT DES RADIATEURS SONT DONNES A TITRE INDICATIF ET SERONT PRECISES APRES ETUDE THERMIQUE. AUCUN ELEMENT DE CUISINE N'EST FOURNI HORS ACHAT PACK.