

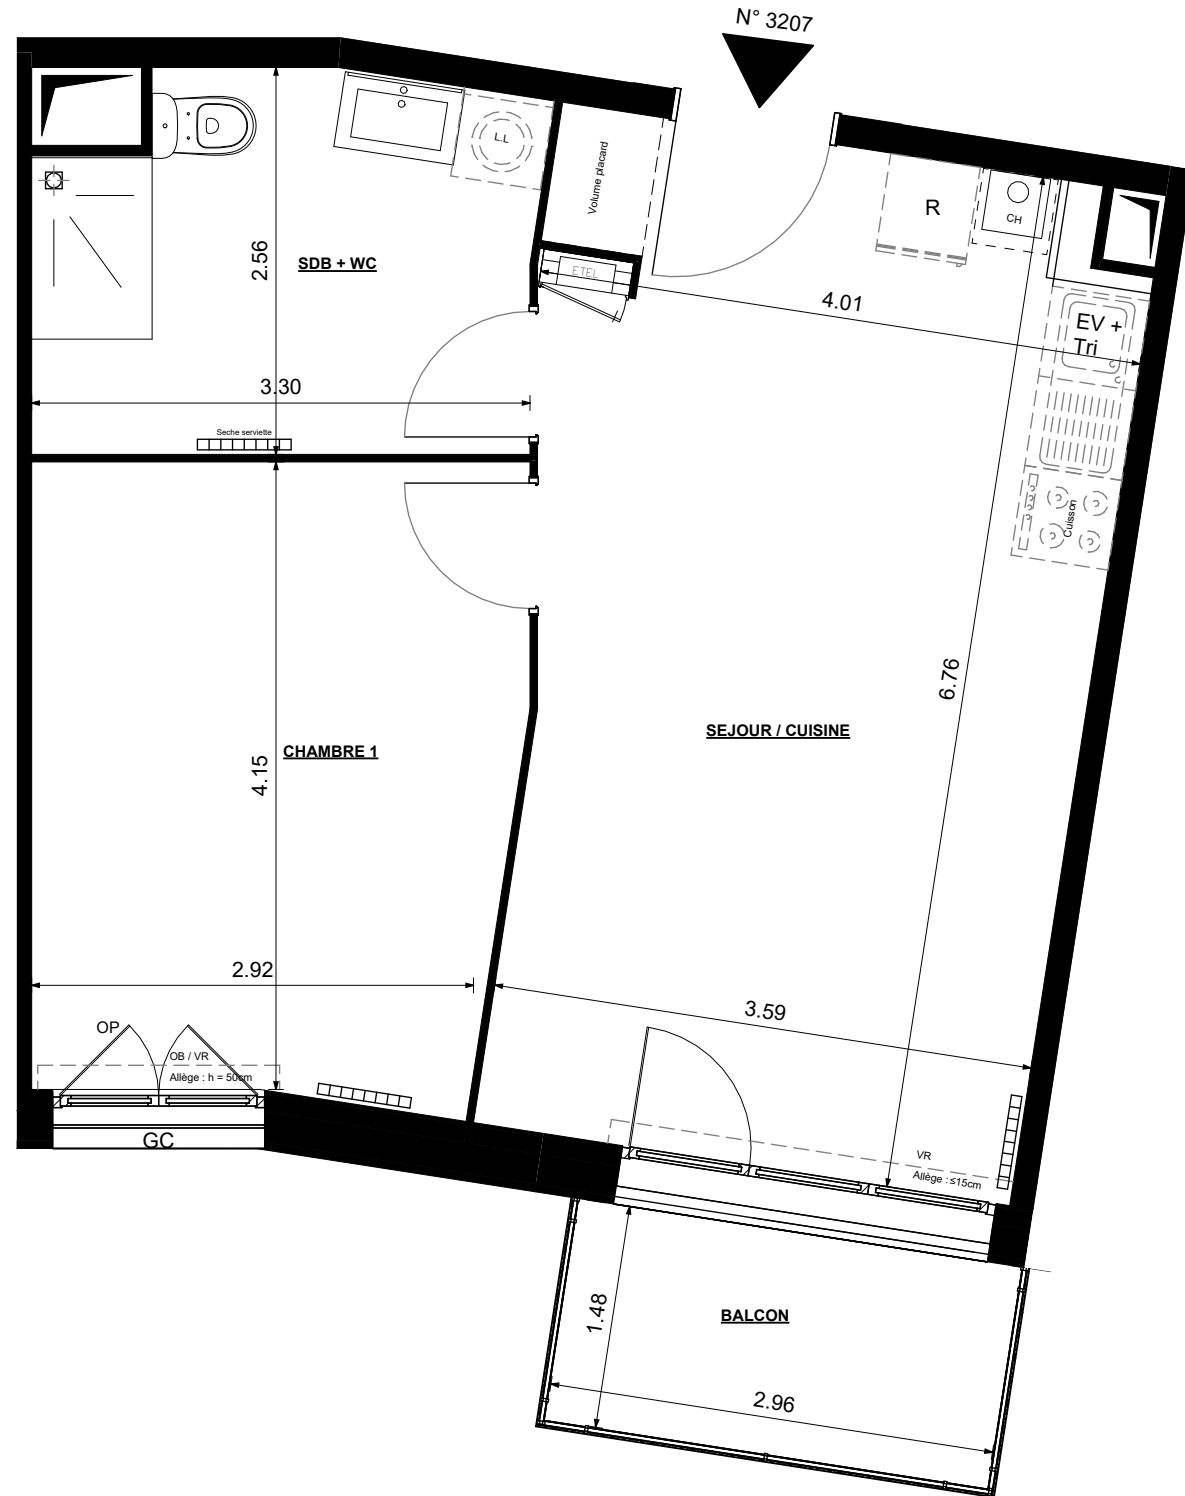
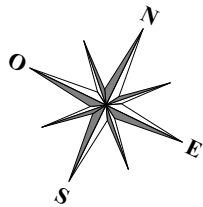


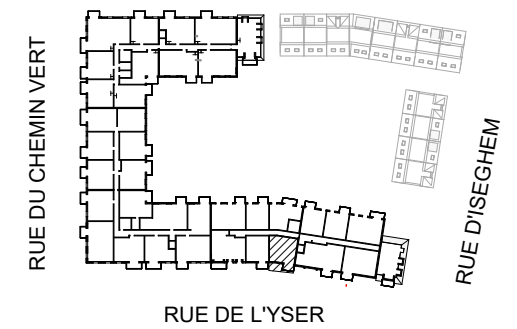

DOMAINE DU FERRAIN

RUE DE L'YSER
59200 - TOURCOING

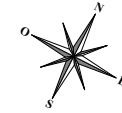

HALL CANOPÉE DOMAINE DU FERRAIN

Appartement de 2 pièces
n° 3207 au 2^e étage

CHAMBRE 1	13.35 m ²
SDB + WC	7.95 m ²
SEJOUR / CUISINE	25.13 m ²
SURFACE HABITABLE	46.43 m ²
BALCON	4.5 m ²
- BALCON	4.5 m ²
SURFACE TOTALE PRIVATIVE	50.93 m ²

LEGENDE			
LL	LAVE-LINGE	VR	VOLET ROULANT
LV	LAVE-VAISSELLE	VB	VOLET BATTANT
EV	EVIER	VD	VOLET DECORATIF
Tri	TRI SELECTIF	OP	OUVRANT PRINCIPAL
MP	MODULE PACK (SI PACK CUIS. ACHETE EN SUPPLEMENT	ETEL	ESPACE TECH. ELEC. DU LOGEMENT
CUI	BLOC CUISSON	AV	ALLEGE VITREE
R	REFRIGERATEUR	GC	GARDE-CORPS
CH	CHAUDIERE	OB	OSCILLO-BATTANT
			RADIATEUR
			SECHE-SERV.
			Seche serviette

Hauteur sous plafond des pièces principales sauf mention particulière : 2.50m

Echelle	0m	1m	2m	3m
Date	28.11.2025	Indice : 0		

DES MODIFICATIONS SONT SUSCEPTIBLES D'ETRE APPORTEES A CE PLAN EN FONCTION DES NECESSITES TECHNIQUES OU REGLEMENTAIRES DE LA REALISATION, TANT EN CE QUI CONCERNE LES DIMENSIONS LIBRES, QUE L'EQUIPEMENT, LES SURFACES, LES HAUTEURS SOUS PLAFOND AINSI QUE LES HAUTEURS DE SEUILS OU D'ALLEGES INDIQUEES SONT APPROXIMATIVES. LES RETOMBES, SOFFITES, FAUX-PLAFONDS, TRAPPES DE VISITES, AINSI QUE L'EMPLACEMENT DES DESCENTES D'EAUX PLUVIALES, DES EQUIPEMENTS SANITAIRES NE SONT PAS TOUS FIGURES OU LE SONT A TITRE INDICATIF. LE NOMBRE, LA TAILLE ET L'EMPLACEMENT DES RADIATEURS SONT DONNES A TITRE INDICATIF ET SERONT PRECISES APRES ETUDE THERMIQUE. AUCUN ELEMENT DE CUISINE N'EST FOURNI HORS ACHAT PACK.