
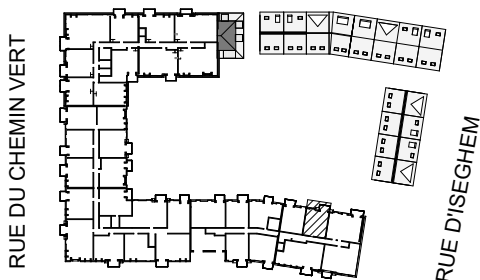


DOMAINE DU FERRAIN

RUE DE L'YSER
59200 - TOURCOING

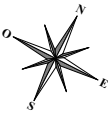


RUE DE L'YSER

HALL CANOPÉE
DOMAINE DU FERRAIN

Appartement de 2 pièces
n° 3302 au 3^e étage

CHAMBRE	11.59 m²
SDB + WC	5.78 m²
SEJOUR / CUISINE	20.96 m²
SURFACE HABITABLE	38.32 m²
BALCON	4.53 m²
- BALCON	4.53 m²
SURFACE TOTALE PRIVATIVE	42.85 m²

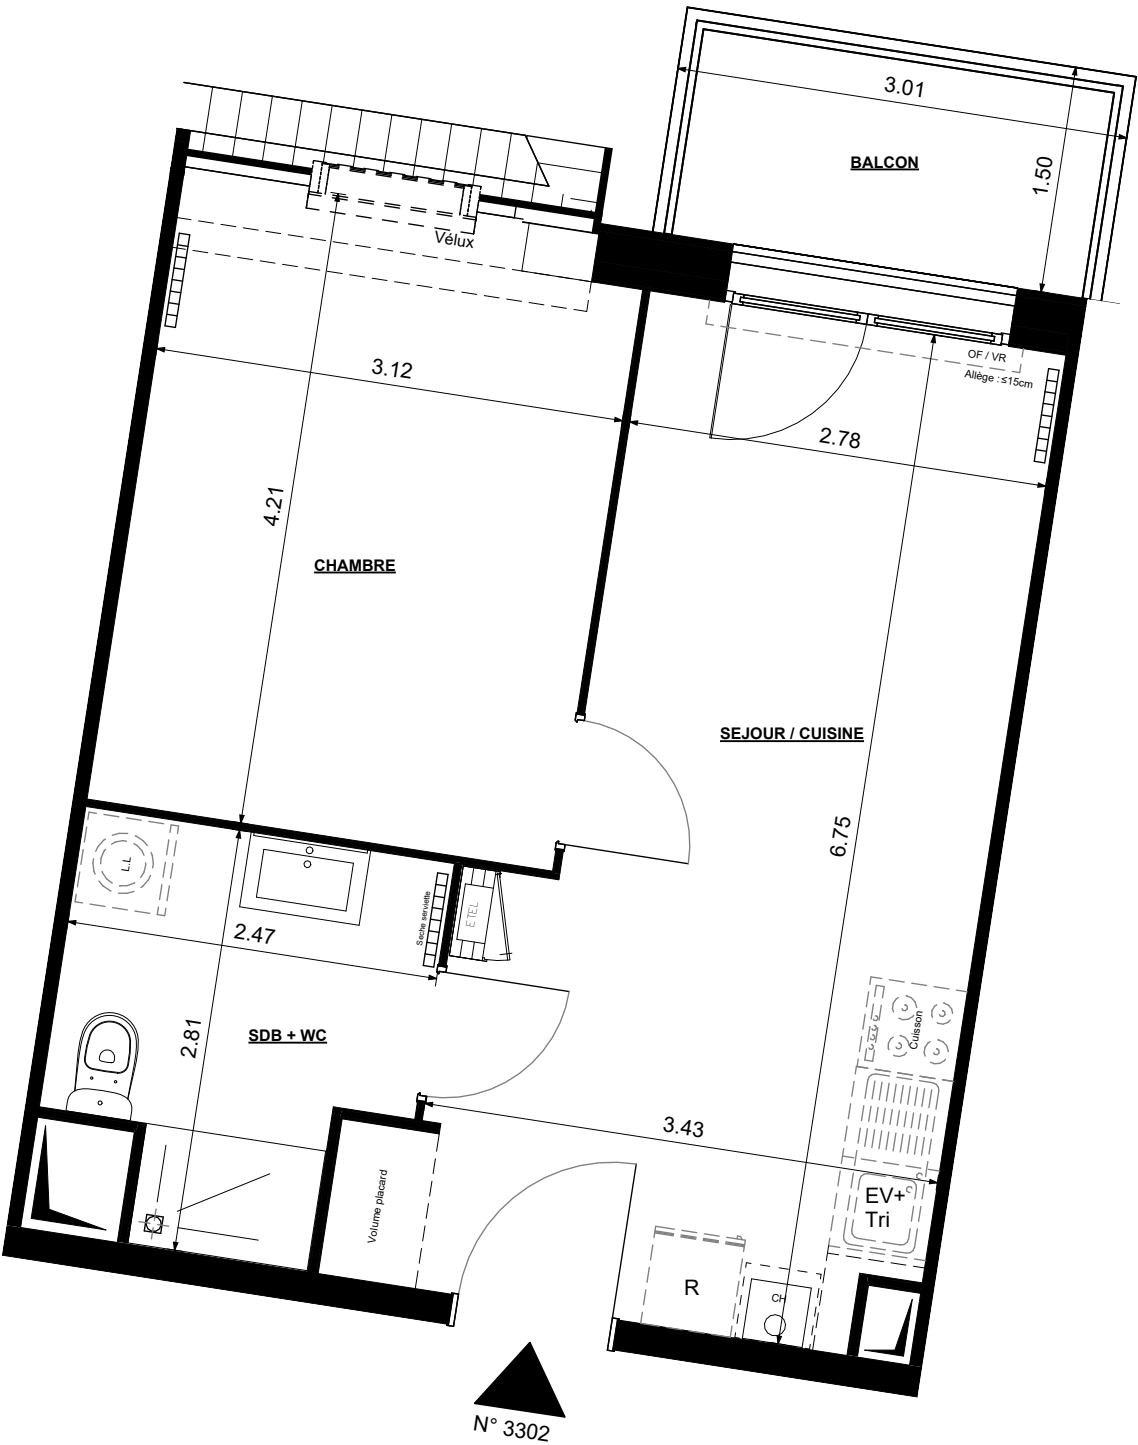

LEGENDE		
LL	LAVE-LINGE	VR VOLET ROULANT
LV	LAVE-VAISSELLE	VB VOLET BATTANT
EV	EVIER	VD VOLET DECORATIF
Tri	TRI SELECTIF	OP OUVRANT PRINCIPAL
MP	MODULE PACK (SI PACK CUIS. ACHETE EN SUPPLEMENT	ETEL ESPACE TECH. ELEC. DU LOGEMENT
CUI	BLOC CUISSON	AV ALLEGE VITREE
R	REFRIGERATEUR	GC GARDE-CORPS
CH	CHAUDIERE	OB OSCILLO-BATTANT
		RADIATEUR
		SECHE-SERV.

Log accessible

Log évolutif

DES MODIFICATIONS SONT SUSCEPTIBLES D'ETRE APPORTEES A CE PLAN EN FONCTION DES NECESSITES TECHNIQUES OU REGLEMENTAIRES DE LA REALISATION, TANT EN CE QUI CONCERNE LES DIMENSIONS LIBRES, QUE L'EQUIPEMENT, LES SURFACES, LES HAUTEURS DE SEUILS OU D'ALLEGES INDIQUEES SONT APPROXIMATIVES. LES RETOMBÉES, SOFFITES, FAUX-PLAFONDS, TRAPPES DE VISITES, AINSI QUE L'EMPLACEMENT DES DESCENTES D'EAUX PLUVIALES, DES EQUIPEMENTS SANITAIRES NE SONT PAS TOUS FIGURES OU LE SONT A TITRE INDICATIF. LE NOMBRE, LA TAILLE ET L'EMPLACEMENT DES RADIATEURS SONT DONNES A TITRE INDICATIF ET SERONT PRECISES APRES ETUDE THERMIQUE. AUCUN ELEMENT DE CUISINE N'EST FOURNI HORS ACHAT PACK.