
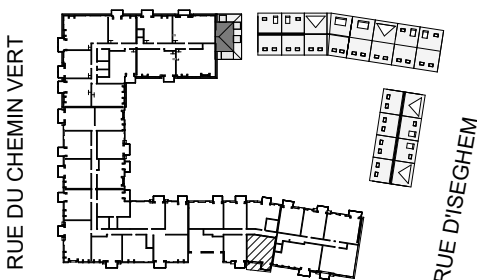


DOMAINE DU FERRAIN

RUE DE L'YSER
59200 - TOURCOING

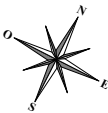


RUE DE L'YSER

HALL CANOPÉE
DOMAINE DU FERRAIN

Appartement de 2 pièces
n° 3306 au 3^e étage

CHAMBRE	12.8 m²
SDB + WC	7.94 m²
SEJOUR / CUISINE	24.89 m²
SURFACE HABITABLE	45.64 m²
BALCON	3.86 m²
- BALCON	3.86 m²
SURFACE TOTALE PRIVATIVE	49.5 m²

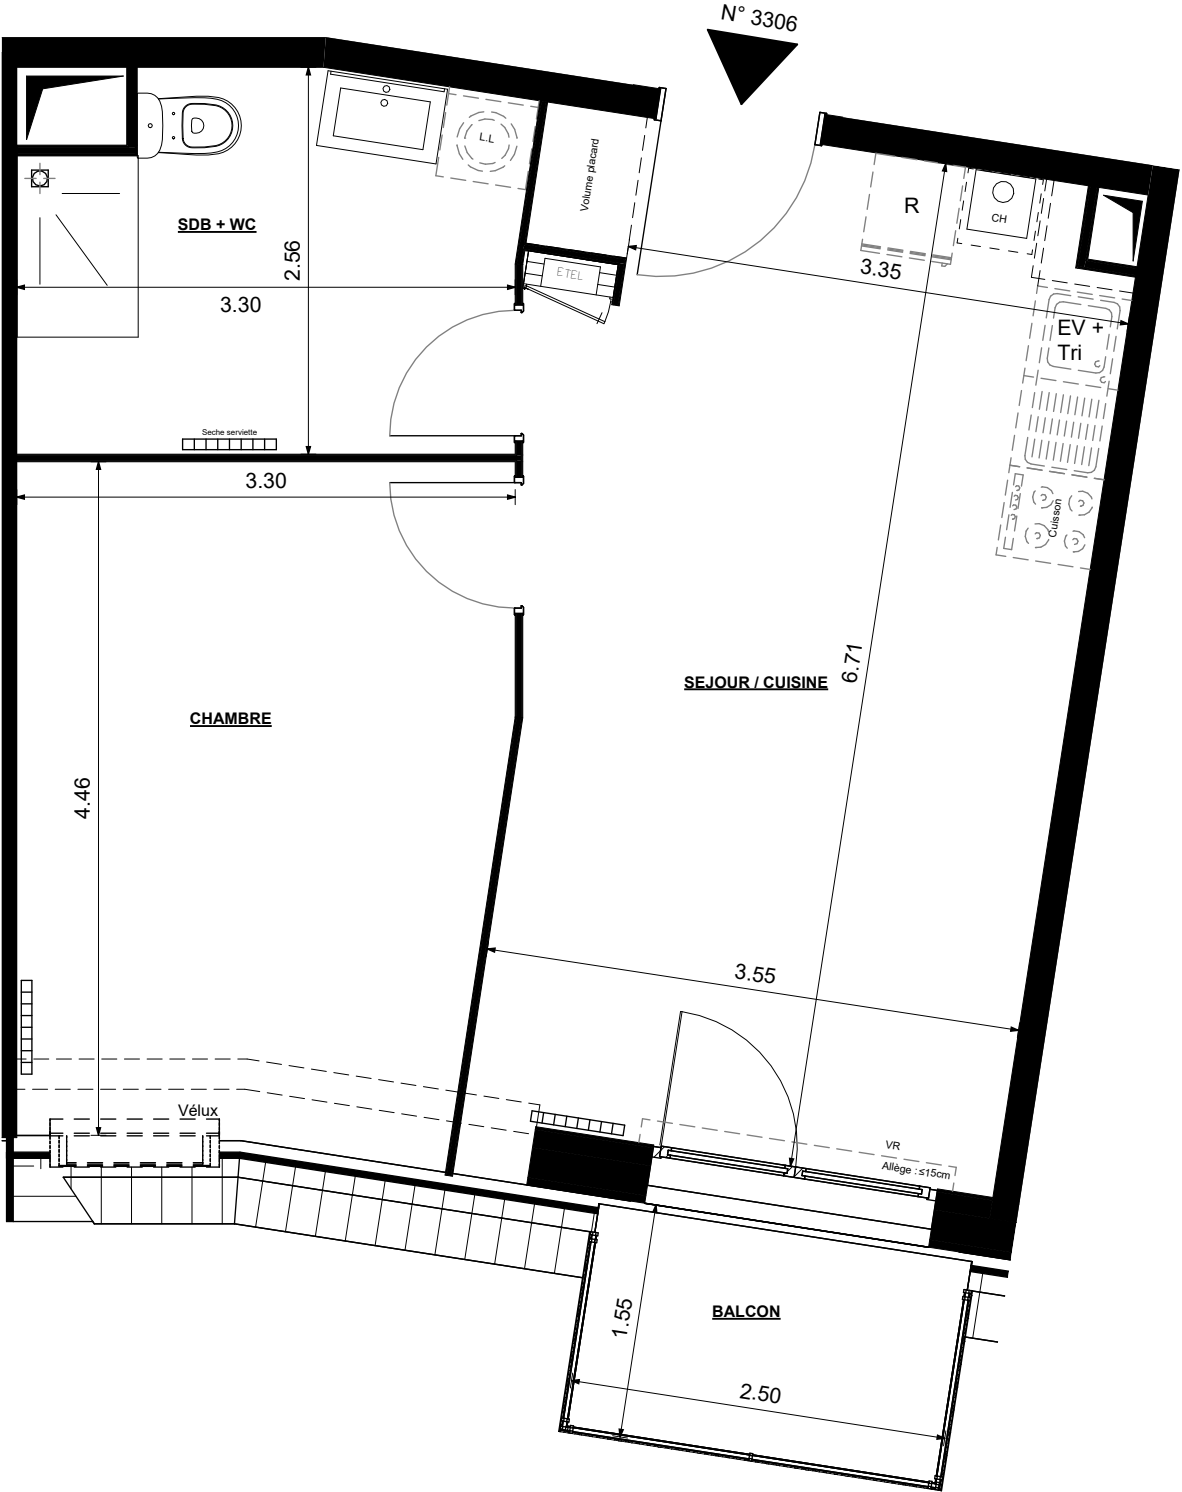

Log accessible

Log évolutif

DES MODIFICATIONS SONT SUSCEPTIBLES D'ETRE APPORTEES A CE PLAN EN FONCTION DES NECESSITES TECHNIQUES OU REGLEMENTAIRES DE LA REALISATION, TANT EN CE QUI CONCERNE LES DIMENSIONS LIBRES, QUE L'EQUIPEMENT, LES SURFACES, LES HAUTEURS SOUS PLAFOND AINSI QUE LES HAUTEURS DE SEUILS OU D'ALLEGES INDIQUEES SONT APPROXIMATIVES. LES RETOMBÉES, SOFFITES, FAUX-PLAFONDS, TRAPPES DE VISITES, AINSI QUE L'EMPLACEMENT DES DESCENTES D'EAUX PLUVIALES, DES EQUIPEMENTS SANITAIRES NE SONT PAS TOUS FIGURES OU LE SONT A TITRE INDICATIF. LE NOMBRE, LA TAILLE ET L'EMPLACEMENT DES RADIATEURS SONT DONNES A TITRE INDICATIF ET SERONT PRECISES APRES ETUDE THERMIQUE. AUCUN ELEMENT DE CUISINE N'EST FOURNI HORS ACHAT PACK.

LEGENDE		VR	VOLET ROULANT
LL	LAVE-LINGE	VB	VOLET BATTANT
LV	LAVE-VAISSELLE	VD	VOLET DECORATIF
EV	EVIER	OP	OUVRANT PRINCIPAL
Tri	TRI SELECTIF	ETEL	ESPACE TECH. ELEC. DU LOGEMENT
MP	MODULE PACK (SI PACK CUIS. ACHETE EN SUPPLEMENT	AV	ALLEGE VITREE
CUI	BLOC CUISSON	GC	GARDE-CORPS
R	REFRIGERATEUR	OB	OSCILLO-BATTANT
CH	CHAUDIERE		RADIATEUR
			SECHE-SERV.
		Seche serviette	

Echelle

0m1m2m3m

Hauteur sous plafond des pièces principales sauf mention particulière : 2.50m

Date

28.11.2025

Indice : 0