
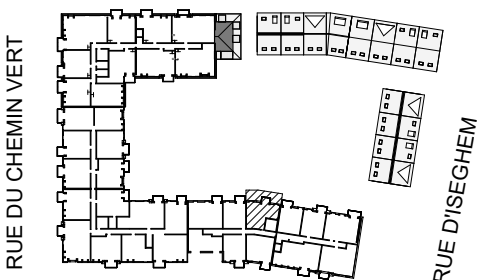


DOMAINE DU FERRAIN

RUE DE L'YSER
59200 - TOURCOING

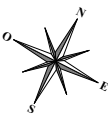


RUE DE L'YSER

HALL CANOPÉE
DOMAINE DU FERRAIN

Appartement de 2 pièces
n° 3311 au 3^e étage

CHAMBRE	9.39 m ²
SDB + WC	5.46 m ²
SEJOUR / CUISINE	28.39 m ²
SURFACE HABITABLE	43.24 m ²
BALCON	3.96 m ²
- BALCON	3.96 m ²
SURFACE TOTALE PRIVATIVE	47.2 m ²

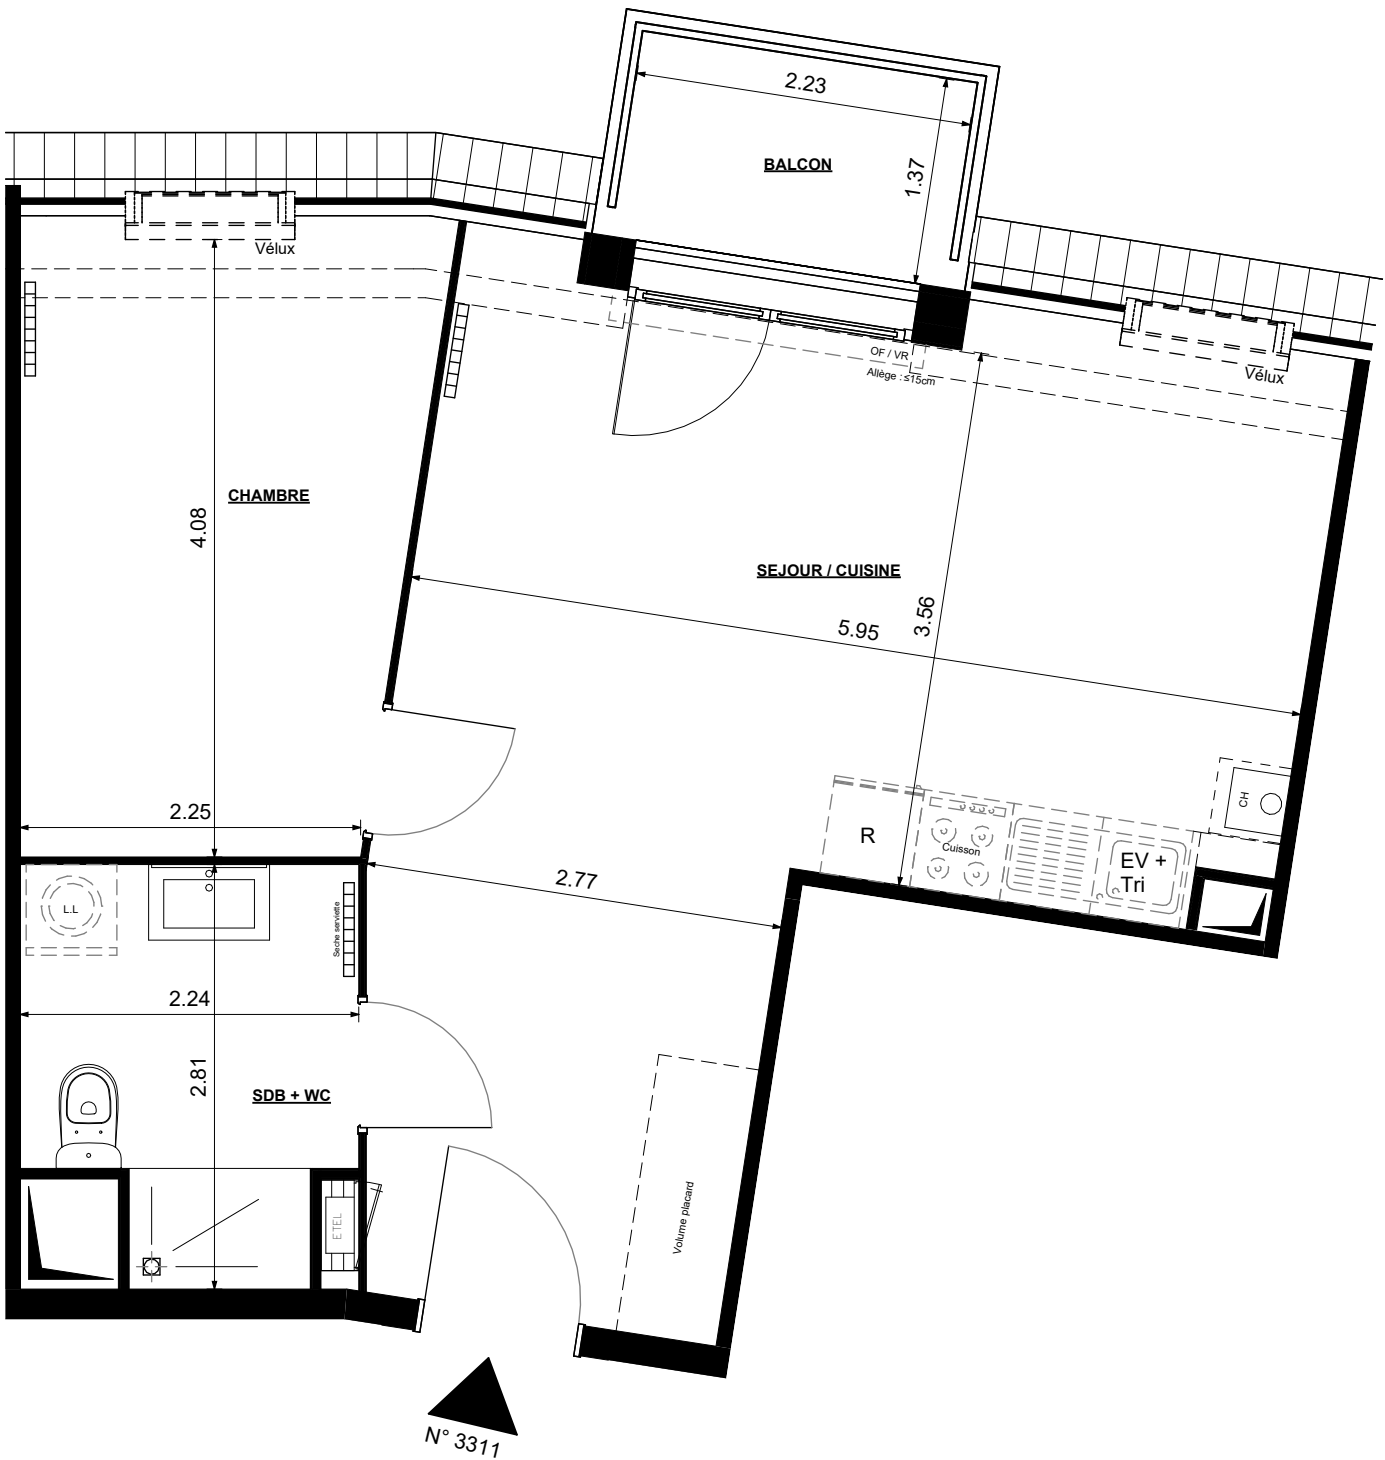

LEGENDE		VR	VOLET ROULANT
LL	LAVE-LINGE	VB	VOLET BATTANT
LV	LAVE-VAISSELLE	VD	VOLET DECORATIF
EV	EVIER	OP	OUVRANT PRINCIPAL
MP	TRI SELECTIF	ETEL	ESPACE TECH. ELEC. DU LOGEMENT
CUI	MODULE PACK (SI PACK CUIS. ACHETE EN SUPPLEMENT)	AV	ALLEGE VITREE
R	BLOC CUISSON	GC	GARDE-CORPS
CH	REFRIGERATEUR	OB	OSCILLO-BATTANT
	CHAUDIERE		RADIATEUR
			SECHE-SERV.

Hauteur sous plafond des pièces principales sauf mention particulière : 2.50m

Echelle	0m	1m	2m	3m	Date	Indice : 0
					28.11.2025	

Log accessible	Log évolutif	☒
----------------	--------------	-------------------------------------

DES MODIFICATIONS SONT SUSCEPTIBLES D'ETRE APPORTEES A CE PLAN EN FONCTION DES NECESSITES TECHNIQUES OU REGLEMENTAIRES DE LA REALISATION, TANT EN CE QUI CONCERNE LES DIMENSIONS LIBRES, QUE L'EQUIPEMENT, LES SURFACES, LES HAUTEURS SOUS PLAFOND AINSI QUE LES HAUTEURS DE SEUILS OU D'ALLEGES INDIQUEES SONT APPROXIMATIVES. LES RETOMBES, SOFFITES, FAUX-PLAFONDS, TRAPPES DE VISITES, AINSI QUE L'EMPLACEMENT DES DESCENTES D'EAUX PLUVIALES, DES EQUIPEMENTS SANITAIRES NE SONT PAS TOUS FIGURES OU LE SONT A TITRE INDICATIF. LE NOMBRE, LA TAILLE ET L'EMPLACEMENT DES RADIATEURS SONT DONNES A TITRE INDICATIF ET SERONT PRECISES APRES ETUDE THERMIQUE. AUCUN ELEMENT DE CUISINE N'EST FOURNI HORS ACHAT PACK.