



SÉRÉNAÉ

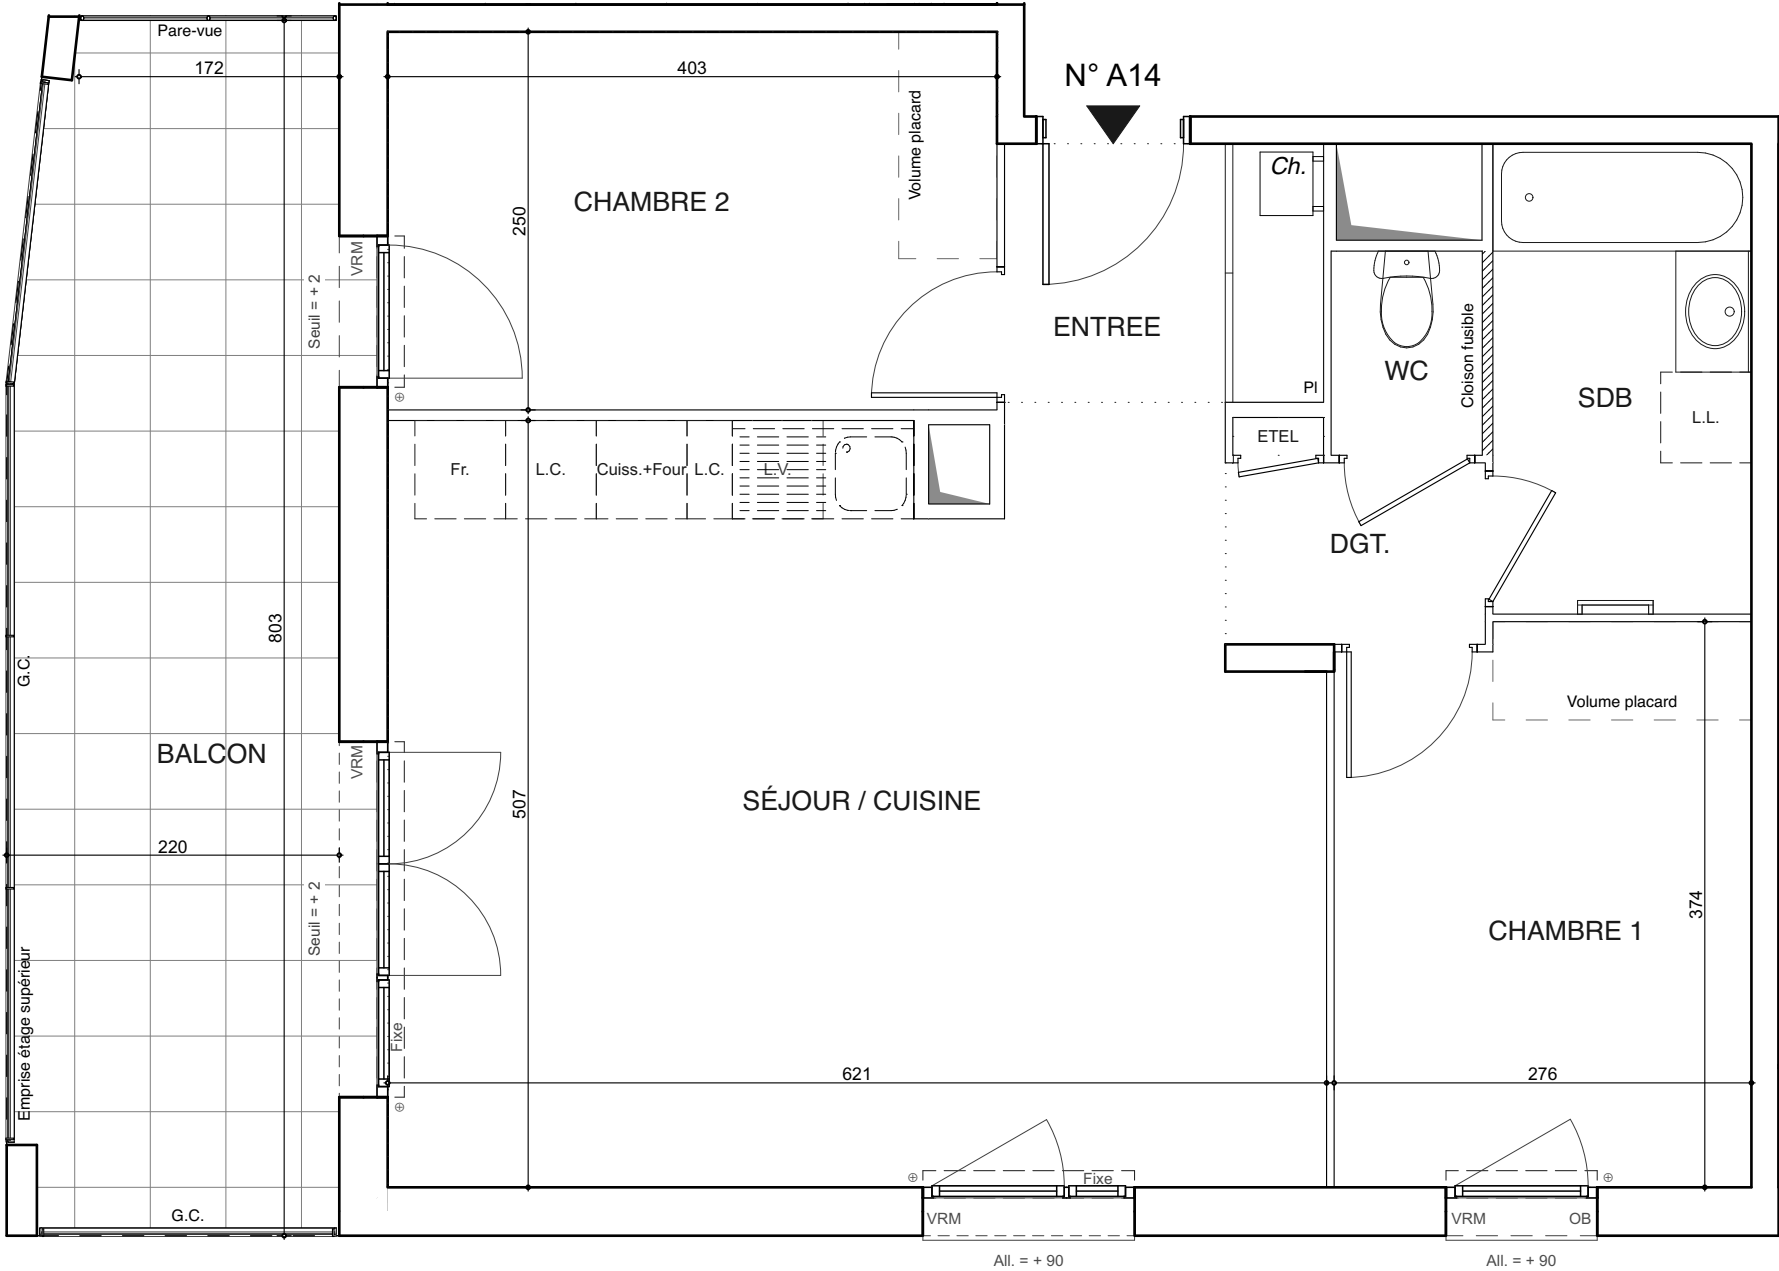

RUE DU SAGET - 74100 - ANNEMASSE

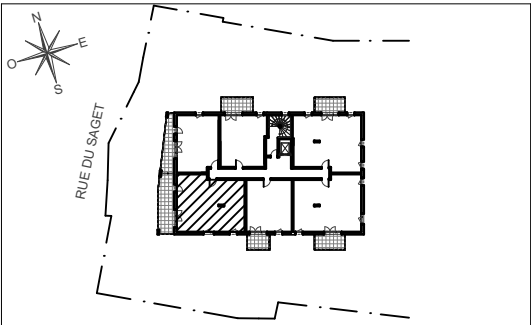

HALL ALBA

Appartement de 3 pièces

n°A14 au 1er Étage

ENTREE	3,61 m²
SÉJOUR / CUISINE	30,16 m²
CHAMBRE 1	10,11 m²
CHAMBRE 2	10,08 m²
SALLE DE BAINS	5,32 m²
WC	1,35 m²
DEGAGEMENT	2,06 m²
SURFACE TOTALE HABITABLE	62,69 m²
BALCON	17,15 m²
SURFACE TOTALE PRIVATIVE	17,15 m²

LEGENDE			
L.L.	LAVE-LINGE	NO	NOURRICES
L.V.	LAVE-VAISSELLE	ETEL	ESPACE TECH. ELEC.DU LOGEMENT
E.V.	EVIER	VRM	VOLET ROULANT MANUEL
TRI	TRI SELECTIF	O.B.	OSCILLO-BATTANT
M.P.	MODULE PACK (SI PACK CUIS. ACHETE EN SUPPLEMENT)	O.P.	OUVRANT PRINCIPAL
Cuiss. + Four	BLOC CUISSON	G.C.	GARDE-CORPS
Fr.	REFRIGERATEUR		
L.C.	LINEAIRE COMPLEMENT. (EXIGENCE NF HABITAT)		
NB: LIMITE SUP. DES TRAPPES DE VISITE DES CUISINES < 75CM DU SOL FINI			

Hauteur sous plafond des pièces principales sauf mention particulière : 2.50 m

Echelle:	0 0,5 1m	Date	17/01/2025	Indice :	0
----------	----------	------	------------	----------	---