



SÉRÉNAÉ

RUE DU SAGET - 74100 - ANNEMASSE

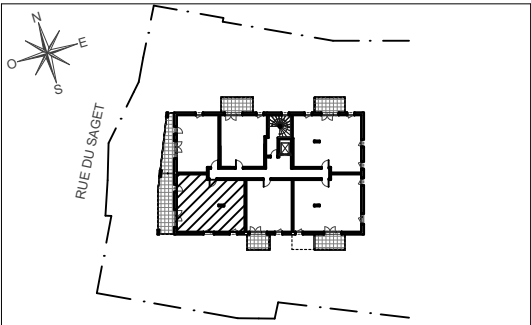

HALL ALBA
Appartement de 3 pièces
n°A24 au 2ème Étage

ENTREE	3,61 m²
SÉJOUR / CUISINE	30,16 m²
CHAMBRE 1	10,11 m²
CHAMBRE 2	10,08 m²
SALLE DE BAINS	5,32 m²
WC	1,35 m²
DEGAGEMENT	2,06 m²
SURFACE TOTALE HABITABLE	62,69 m²
BALCON	17,99 m²
SURFACE TOTALE PRIVATIVE	17,99 m²

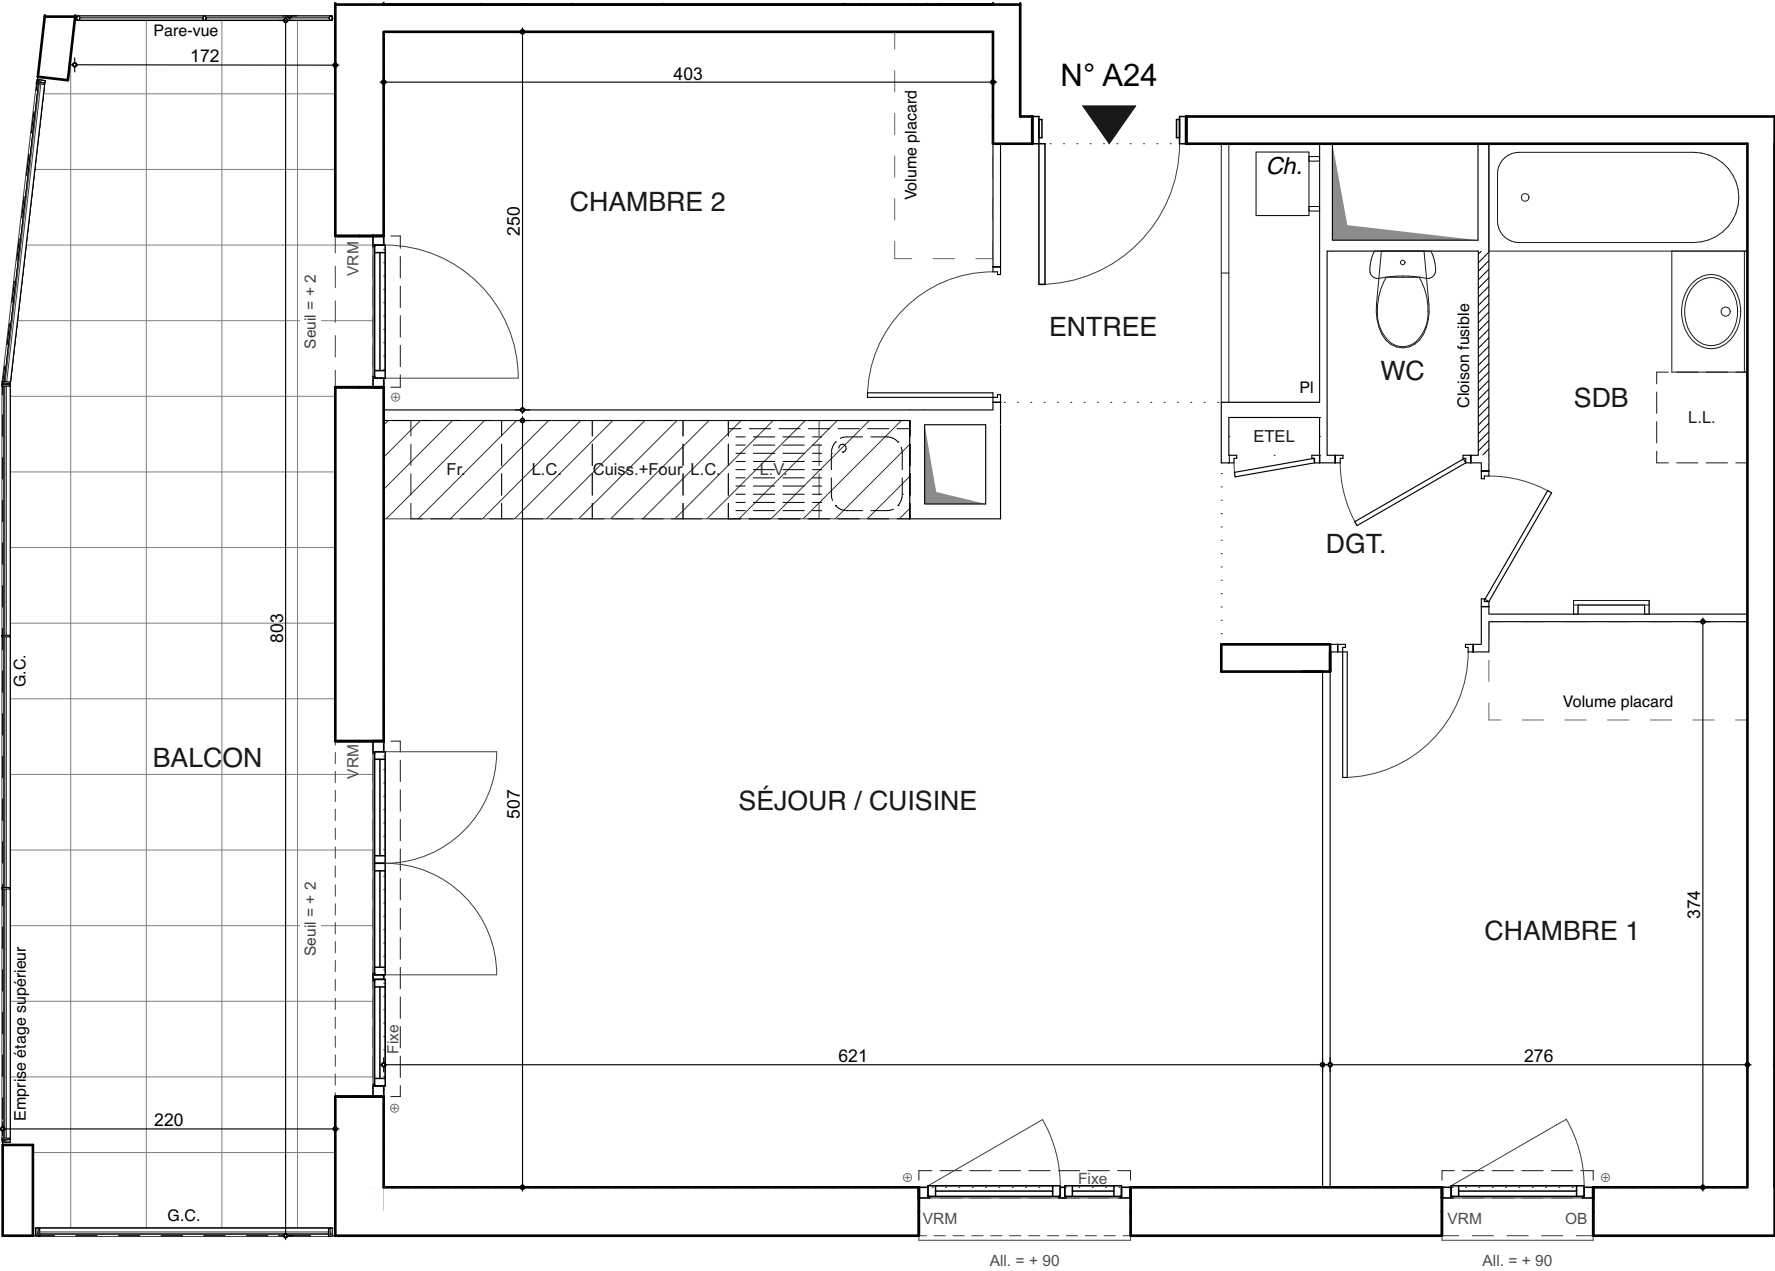

LEGENDE

L.L.	LAVE-LINGE	NO	NOURRICES
L.V.	LAVE-VAISSELLE	ETEL	ESPACE TECH. ELEC.DU LOGEMENT
E.V.	EVIER	VRM	VOLET ROULANT MANUEL
TRI	TRI SELECTIF	O.B.	OSCILLO-BATTANT
M.P.	MODULE PACK (SI PACK CUIS. ACHETE EN SUPPLEMENT)	O.P.	OUVRANT PRINCIPAL
Cuiss. + Four	BLOC CUISSON	G.C.	GARDE-CORPS
Fr.	REFRIGERATEUR		SOFFITE
L.C.	LINEAIRE COMPLEMENT. (EXIGENCE NF HABITAT)	- - - -	RETOMBEE DE POUTRE
NB: LIMITE SUP. DES TRAPPES DE VISITE DES CUISINES < 75CM DU SOL FINI			SECHE-SERV.
			RADIATEUR

Hauteur sous plafond des pièces principales sauf mention particulière : 2.50 m

Echelle:

0

0,5

1m

Date

17/01/2025

Indice : 0