


1/50 eme

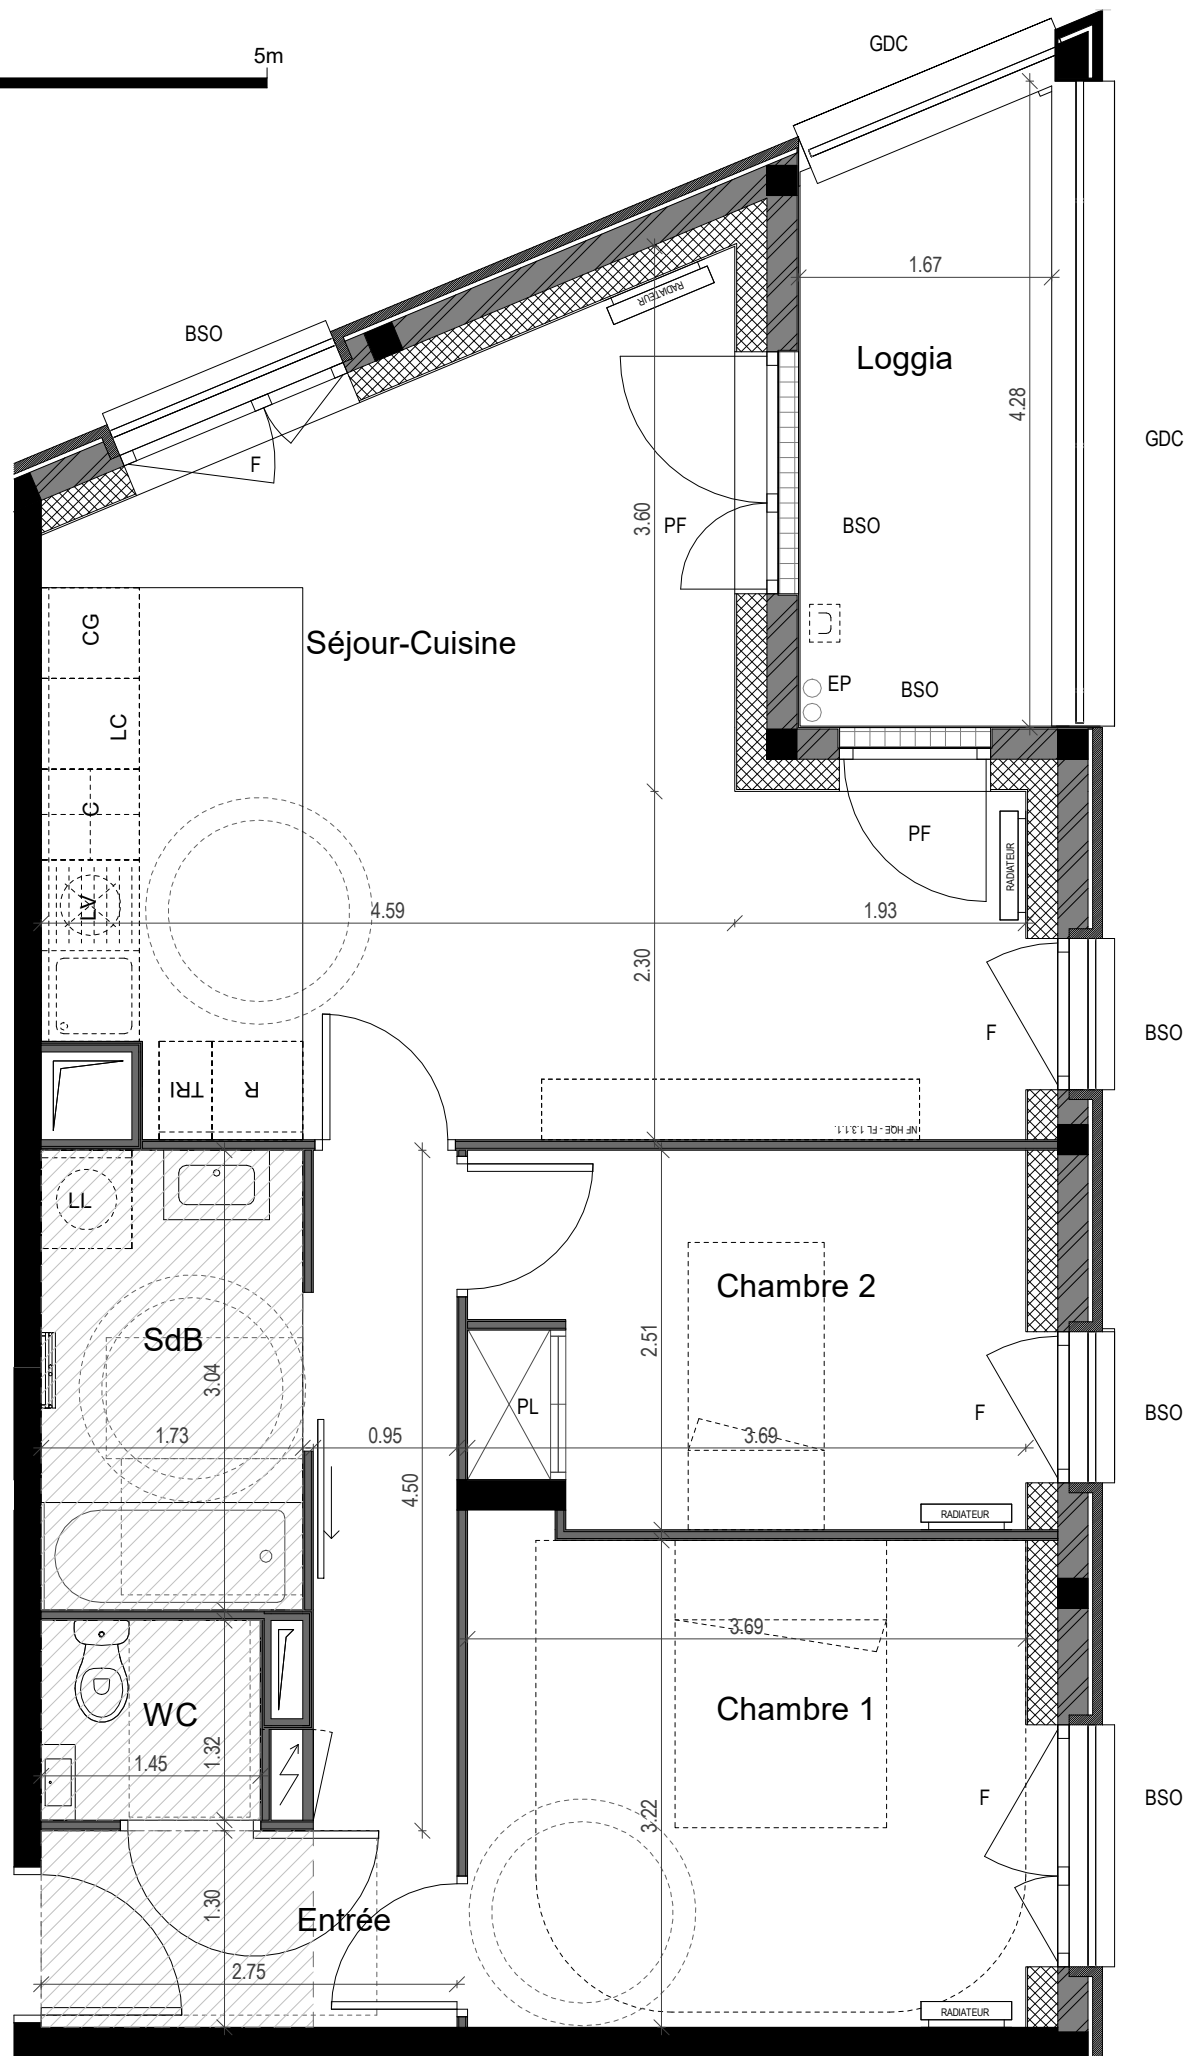

NOTA :

Des modifications sont susceptibles d'être apportées à ce plan en fonction des nécessités techniques ou réglementaires lors de la réalisation.
Les surfaces indiquées sont approximatives conformément à l'article R261-25 du CCH.
Les retombées, soffites, faux-plafonds, trappes de visite, gaines, canalisations, radiateurs, l'emplacement des équipements et implantations électriques, ainsi que la hauteur sous plafond, la hauteur des seuils et allèges sont figurés à titre indicatif. La hauteur des seuils correspond à la différence de niveau entre les sols finis intérieurs et extérieurs et ne tient pas compte de l'obstacle à enjamber.
La hauteur des seuils correspond à la différence de niveau entre les sols finis intérieurs et extérieurs et ne tient pas compte de l'obstacle à enjamber.
Les plantations éventuelles ne sont pas contractuelles. L'équipement électroménager et mobilier éventuellement indiqué sur plan n'est pas fourni (hormis meuble de salle de bain / salle d'eau et kitchenette)
Au premier étage les soffites et faux-plafonds ne sont pas représentés car la présence de faux-plafonds est quasiment systématique.




C163

LE CENTRAL
LOT C.1.5.A



Localisation

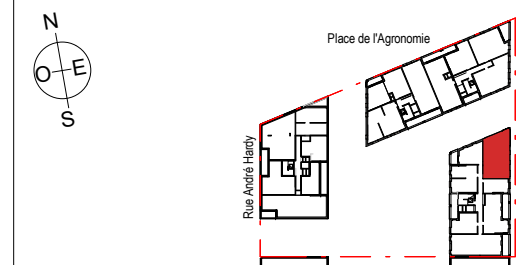

Bâtiment C - Cage C1

Appartement 3 pièces - 6ème étage C163

Entrée	7.8 m²
Séjour-Cuisine	26.7 m²
Chambre 1	12.0 m²
Chambre 2	9.0 m²
SdB	5.3 m²
WC	1.9 m²
SURFACE TOTALE HABITABLE	62.7 m²
Loggia	7.7 m²
SURFACE(S) TOTALE(S) ANNEXE(S)	7.7 m²

Légende

►	Entrée principale	F	Fenêtre toute hauteur avec garde-corps
CG	Emplacement congélateur	FAV	Fenêtre allège vitrée
LV	Emplacement lave-vaisselle	FAP	Fenêtre allège pleine avec lisse
LL	Emplacement lave-linge	PF	Porte fenêtre
R	Emplacement réfrigérateur	BSO	Brises-soleil orientables
C	Emplacement cuisson	GDC	Garde-corps
TRI	Emplacement tri des déchets		Tableau électrique
LC	Emplacement linéaire complémentaire		Poutre
PL	Placard		Soffite et faux plafond
	Sèche serviette		Gaine technique
	Radiateur		Poteau
RP	Robinet de puisage		Espace pour composte
		EP	Descente d'eau pluviale
		TP	Trop-plein d'eau pluviale

Indice : 0

Date : 16/02/2024