


JARDINS DE L'AYROLLE


Rue Saint jean
12100 MILLAU

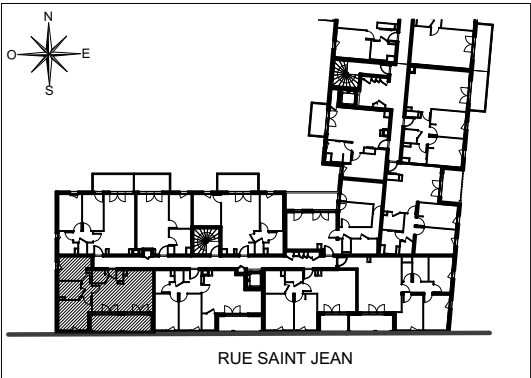

HALL B

Appartement de 3 pièces
n° B16 au 1^{er} étage

SEJOUR / CUISINE	25,00 m²
CHAMBRE 01	11,38 m²
CHAMBRE 02	9,50 m²
SALLE DE BAINS	4,65 m²
WC	1,98 m²
ENTREE	2,69 m²
DEGAGEMENT	1,64 m²
SURFACE TOTALE HABITABLE	56,84 m²
LOGGIA	12,02 m²
SURFACE TOTALE PRIVATIVE	68,86 m²

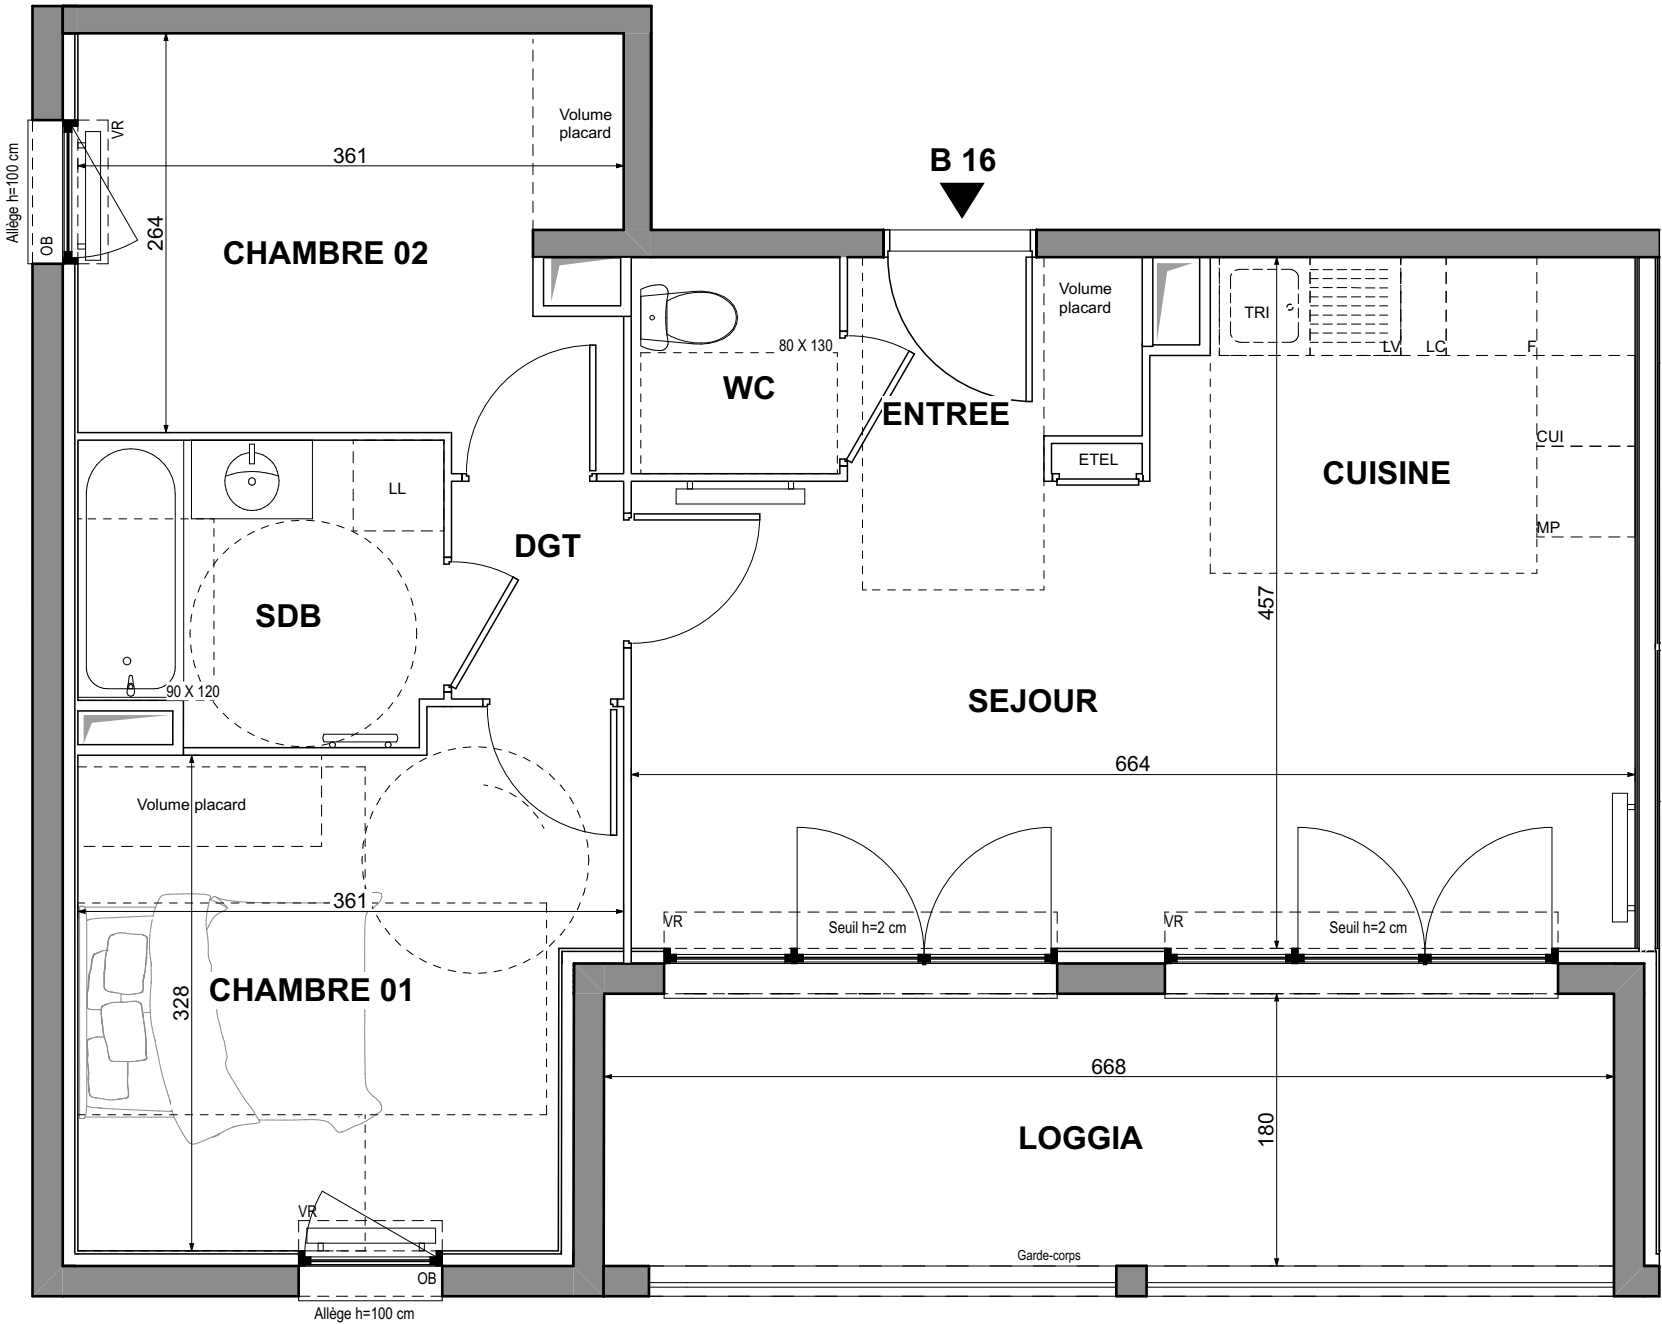

LEGENDE

LL

LAVE-LINGE

LV

LAVE-VAISSELLE

TRI

TRI SELECTIF

MP

MODULE PACK (SI PACK CUISINE ACHETE EN SUPPLEMENT)

AV

ALLEGE VITREE

GC

GARDE-CORPS

OB

OSCILLO-BATTANT

SOFFITE

RETOMBEE DE POUTRE

CUI

BLOC CUISSON

F

REFRIGERATEUR

LC

LINEAIRE COMPLEMENT. (EXIGENCE NF HABITAT)

MP

LIMITE SUP. DES TRAPPES DE VISITE DES CUISINES < 75CM DU SOL FINI

VR

VOLET ROULANT

ETEL

ESPACE TECH. ELEC. DU LOGEMENT

RADIATEUR

SECHE-SERV.

Hauteur sous plafond des pièces principales sauf mention particulière : 2.50 m

Echelle

Date

28/11/25

Indice : 1