


JARDINS DE L'AYROLLE


Rue Saint jean
12100 MILLAU

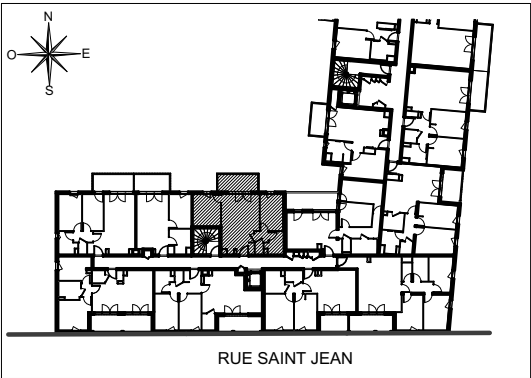

HALL B

Appartement de 3 pièces
n° B31 au 3^{ème} étage

SEJOUR / CUISINE	25,19 m²
CHAMBRE 01	10,57 m²
CHAMBRE 02	9,93 m²
SALLE DE BAINS	4,56 m²
WC	1,20 m²
DEGAGEMENT	1,82 m²
SURFACE TOTALE HABITABLE	53,27 m²
BALCON	8,00 m²
SURFACE TOTALE PRIVATIVE	61,27 m²

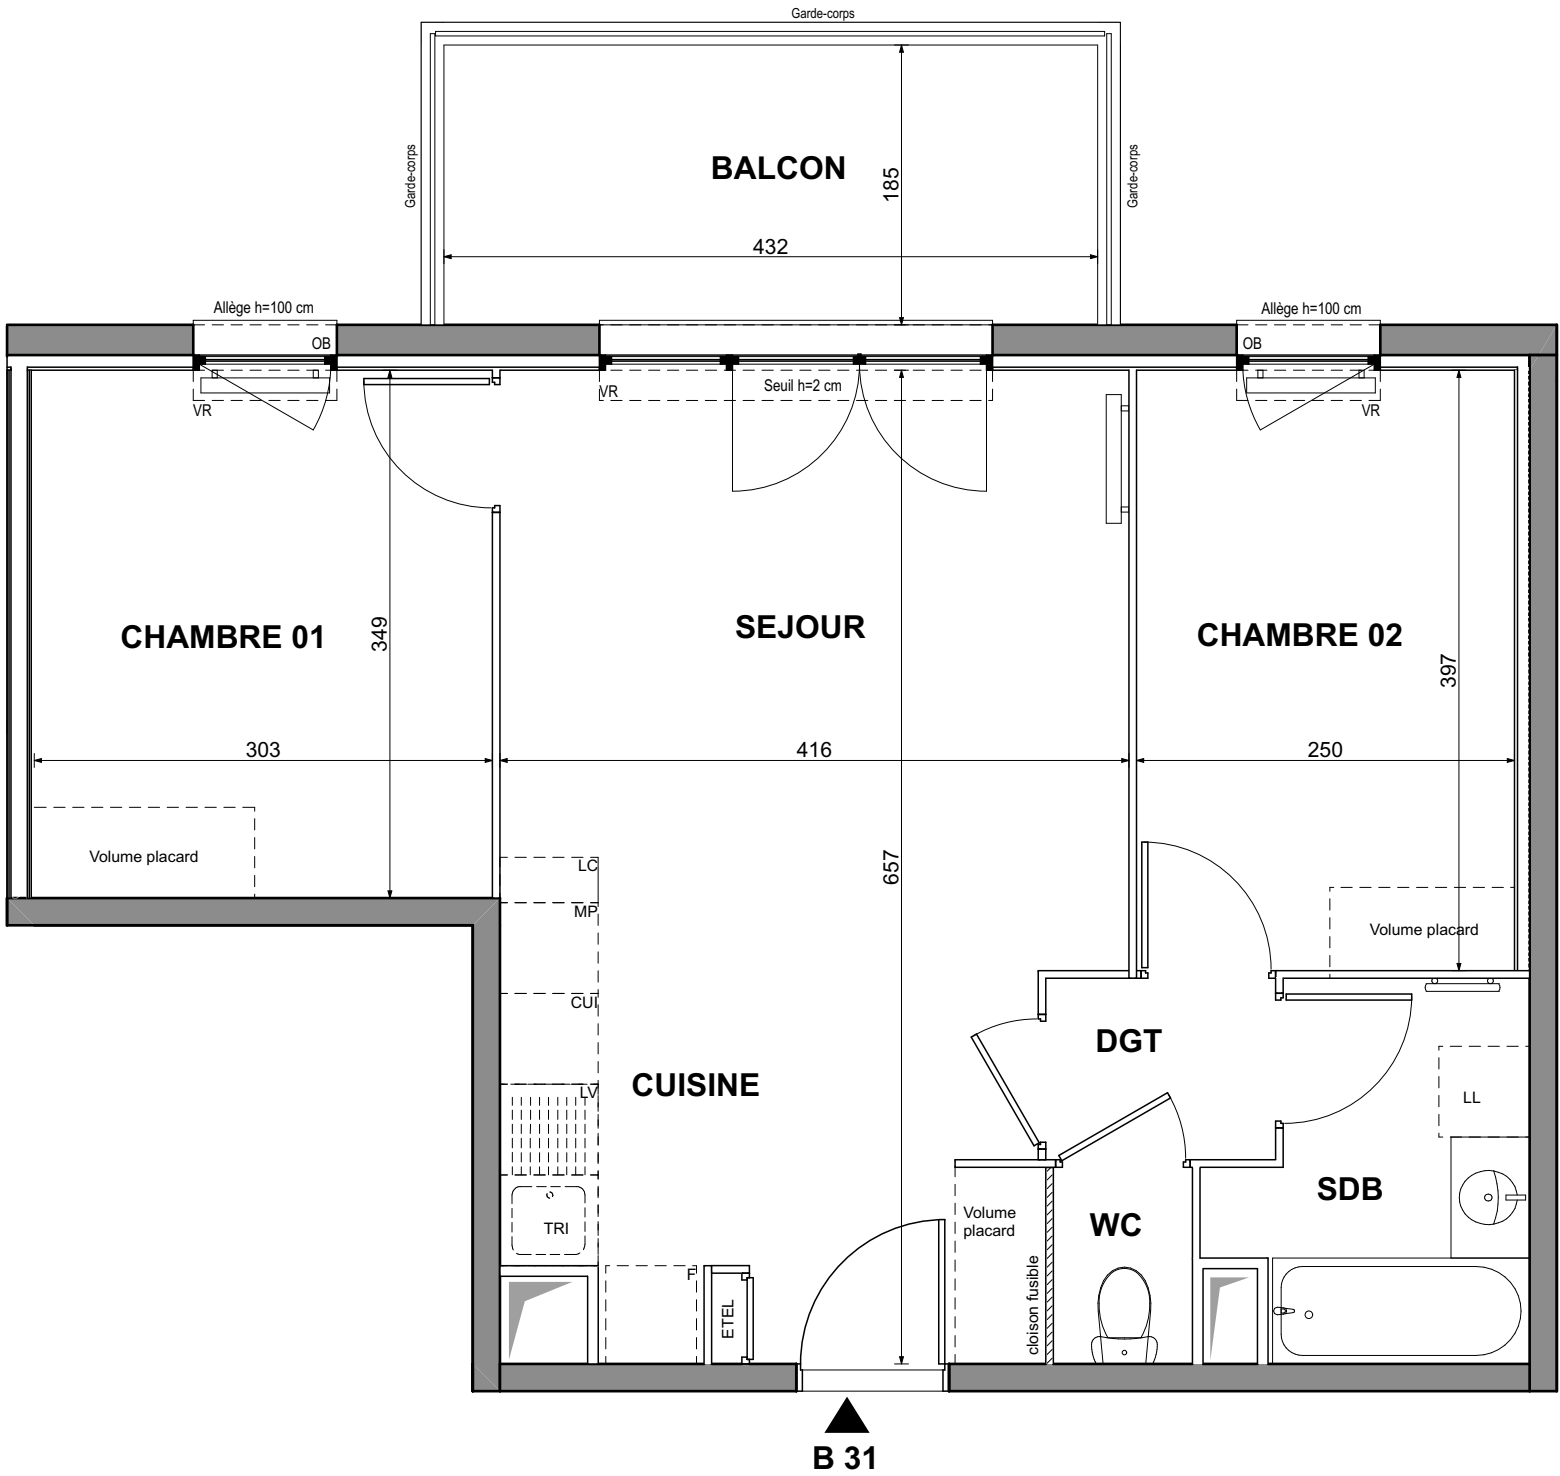

LEGENDE			
LL	LAVE-LINGE	CUI	BLOC CUISSON
LV	LAVE-VAISSELLE	F	REFRIGERATEUR
TRI	TRI SELECTIF	LC	LINEAIRE COMPLEMENT. (EXIGENCE NF HABITAT)
MP	MODULE PACK (SI PACK CUISINE ACHETE EN SUPPLEMENT)		LIMITE SUP. DES TRAPPES DE VISITE DES CUISINES < 75CM DU SOL FINI
AV	ALLEE VITREE	VR	VOLET ROULANT
GC	GARDE-CORPS	ETEL	ESPACE TECH. ELEC. DU LOGEMENT
OB	OSCILLO-BATTANT		
	SOFFITE		RADIATEUR
	RETOMBEE DE POUTRE		SECHE-SERV.

Hauteur sous plafond des pièces principales sauf mention particulière : 2.50 m

Echelle	0 0.5 1m	Date	28/11/25	Indice : 1
---------	----------	------	----------	------------