



Le 5 Raspail

5 AVENUE RASPAIL
93170 - BAGNOLET

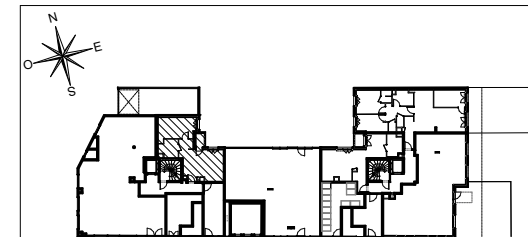

HALL SADI CARNOT
Appartement de 2 pièces
n°101 au Rez-de-jardin

SEJOUR / CUISINE	25,38 m²
CHAMBRE	14,81 m²
SDE	5,74 m²
SURFACE TOTALE HABITABLE	45,93 m²
LOGGIA TERRASSE	2,11 m²
SURFACE TOTALE PRIVATIVE	48,04 m²

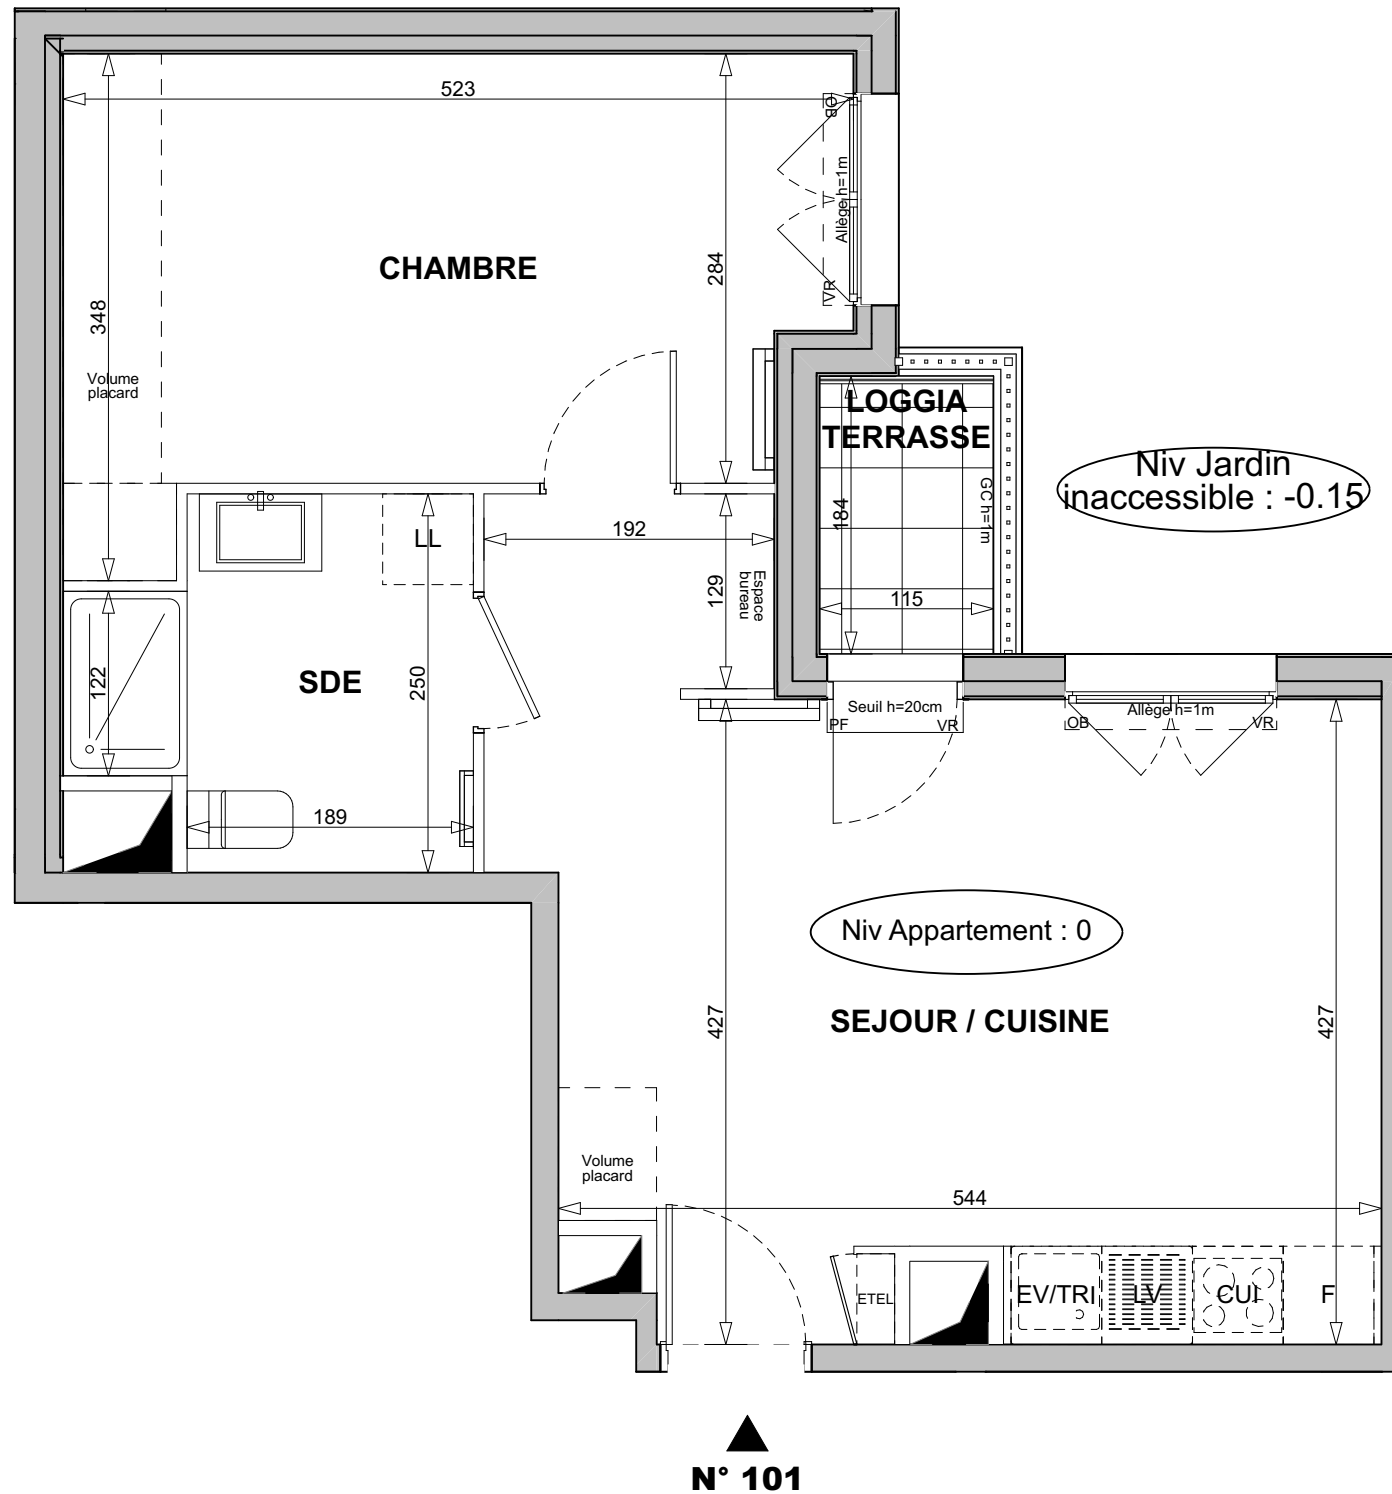

Log accessible Log évolutif

UNE MARQUE ALTAREA

DES MODIFICATIONS SONT SUSCEPTIBLES D'ETRE APPORTEES A CE PLAN EN FONCTION DES NECESSITES TECHNIQUES OU REGLEMENTAIRES DE LA REALISATION, TANT EN CE QUI CONCERNE LES DIMENSIONS LIBRES, QUE L'EQUIPEMENT. LES SURFACES, LES HAUTEURS SOUS PLAFOND AINSI QUE LES HAUTEURS DE SEUILS OU D'ALLEGES INDIQUEES SONT APPROXIMATIVES. LES RETOMBÉES, SOFFITES, FAUX-PLAFONDS, TRAPPES DE VISITES, AINSI QUE L'EMPLACEMENT DES DESCENTES D'EAUX PLUVIALES, DES EQUIPEMENTS SANITAIRES NE SONT PAS TOUS FIGURES OU LE SONT A TITRE INDICATIF. LE NOMBRE, LA TAILLE ET L'EMPLACEMENT DES RADIATEURS SONT DONNES A TITRE INDICATIF ET SERONT PRECISES APRES ETUDE THERMIQUE. AUCUN ELEMENT DE CUISINE N'EST FOURNI HORS ACHAT PACK.

LEGENDE

LL Lave-Linge

LV Lave-Vaisselle

EV Evier

TRI Tri Sélectif

MP Module Pack

CUI Bloc Cuisson

F Réfrigérateur

LC Linéaire

Complément. (Exigence NF Habitat)

VR Volet roulant

VB Volet Battant

OP Ouvrant principal

ETEL Espace Tech. Elec. du Logement

AV Allège vitrée

GC h=1m Garde-corps

OB Oscillo-Battant

Soffite

Retombée de poutre

Sèche serviette

Radiateur

NB: LIMITE SUP. DES TRAPPES DE VISITE DES CUISINES < 75CM DU SOL FINI

Hauteur sous plafond : 4.26 m || Hauteur sous faux - plafond : 3 m

Echelle

0

0.5

1m

Date

17/02/2026

Indice

: 0