


Le 5 Raspail


5 AVENUE RASPAIL
93170 - BAGNOLET

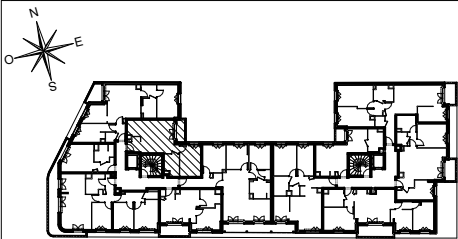

HALL SADI CARNOT
Appartement de 2 pièces
n°146 au 4ème étage

SEJOUR / CUISINE	27,47 m²
CHAMBRE	11,94 m²
SDE	5,58 m²
SURFACE TOTALE HABITABLE	44,99 m²
LOGGIA BALCON	3,16 m²
SURFACE TOTALE PRIVATIVE	48,15 m²

N° 146

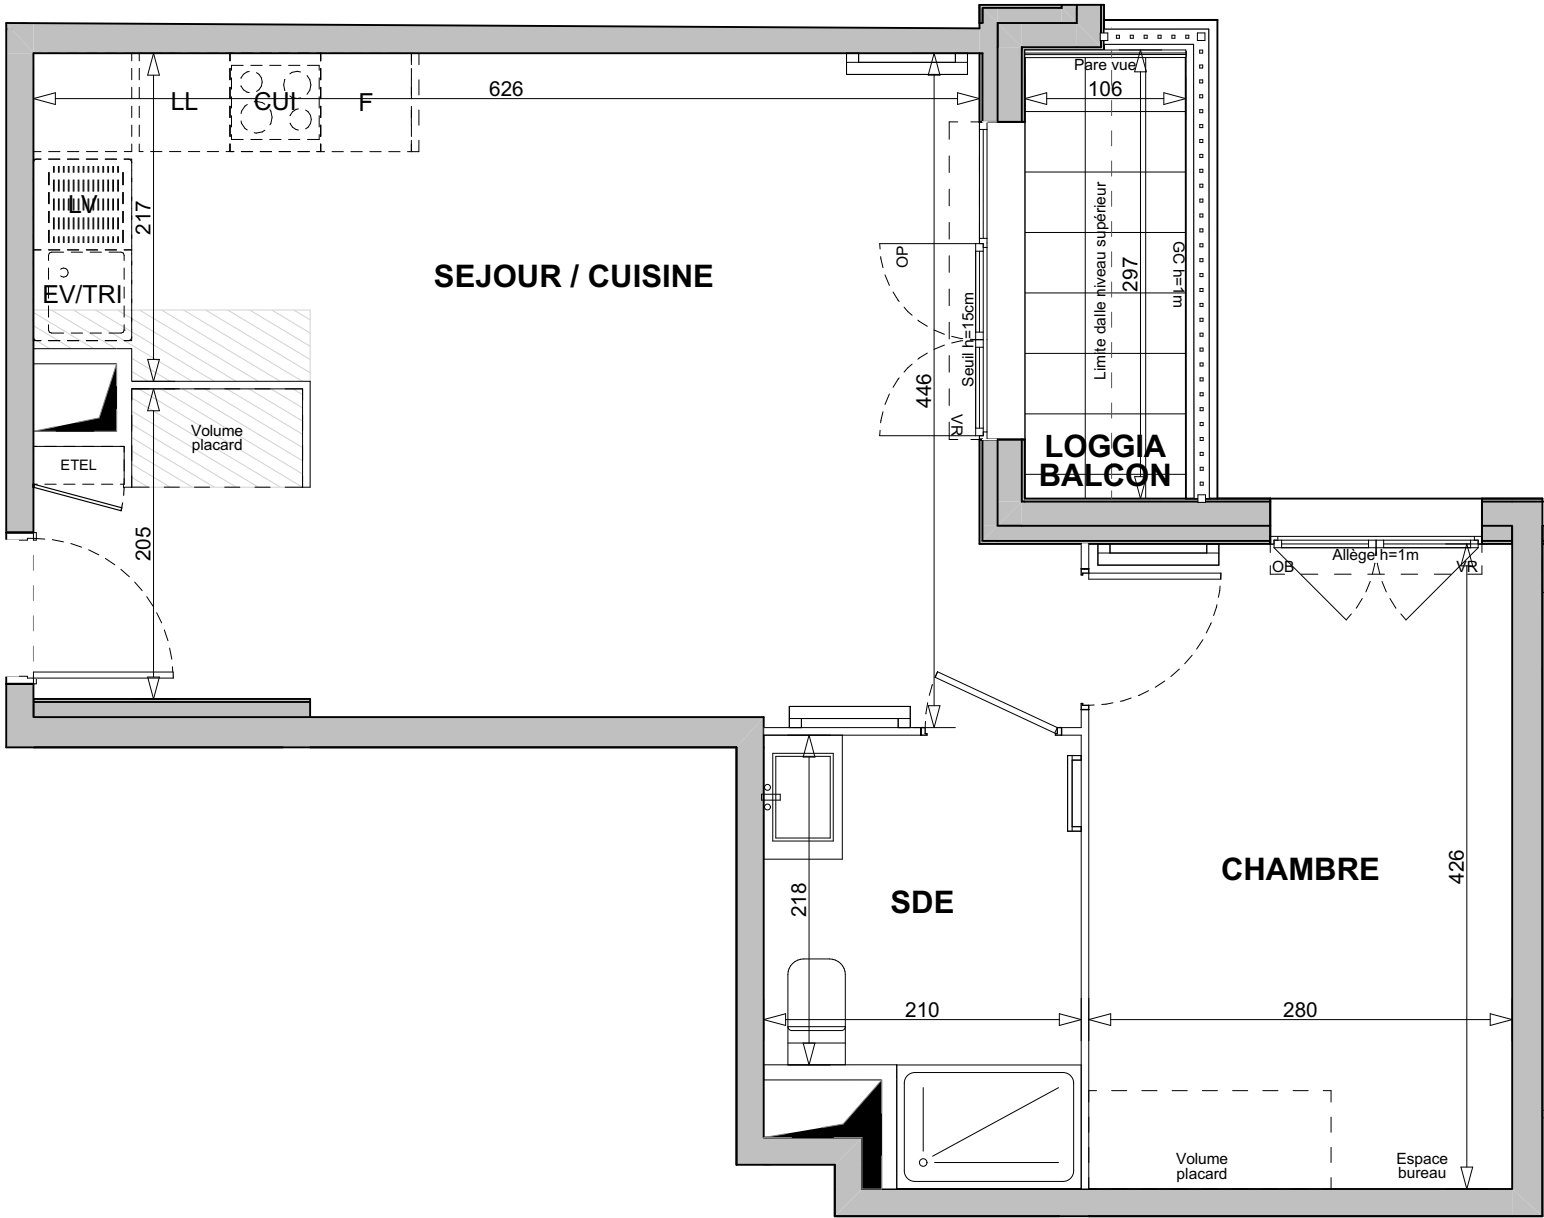

"Appartement compatible avec les packs
Essentiel et Premium, moyennant l'achat
d'un module complémentaire"

LEGENDE	
LL Lave-Linge	VR Volet roulant
LV Lave-Vaisselle	VB Volet Battant
EV Evier	OP Ouvrant principal
TRI Tri Sélectif	ETEL Espace Tech. Elec. du Logement
MP Module Pack	AV Allège vitrée
CUI Bloc Cuisson	GC h=1m Garde-corps
F Réfrigérateur	OB Oscillo-Battant
LC Linéaire	Soffite
Complément. (Exigence NF Habitat)	Retombée de poutre
	Sèche serviette
	Radiateur

Hauteur sous plafond des pièces principales sauf mention particulière : 2.50 m

Echelle	0 0.5 1m	Date	13/02/2026	Indice	: 0
---------	----------	------	------------	--------	-----