


Le 5 Raspail


5 AVENUE RASPAIL
93170 - BAGNOLET

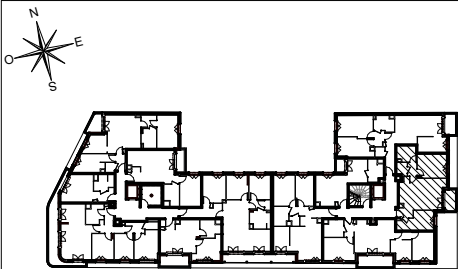

HALL RASPAIL
Appartement de 3 pièces
n°232 au 3ème étage

ENTREE	2,86 m²
SEJOUR / CUISINE	23,99 m²
CHAMBRE 1	12,37 m²
CHAMBRE 2	10,57 m²
SDB	5,35 m²
WC	2,34 m²
DGT	2,20 m²
SURFACE TOTALE HABITABLE	59,68 m²
BALCON	3,81 m²
SURFACE TOTALE PRIVATIVE	63,49 m²

N° 232

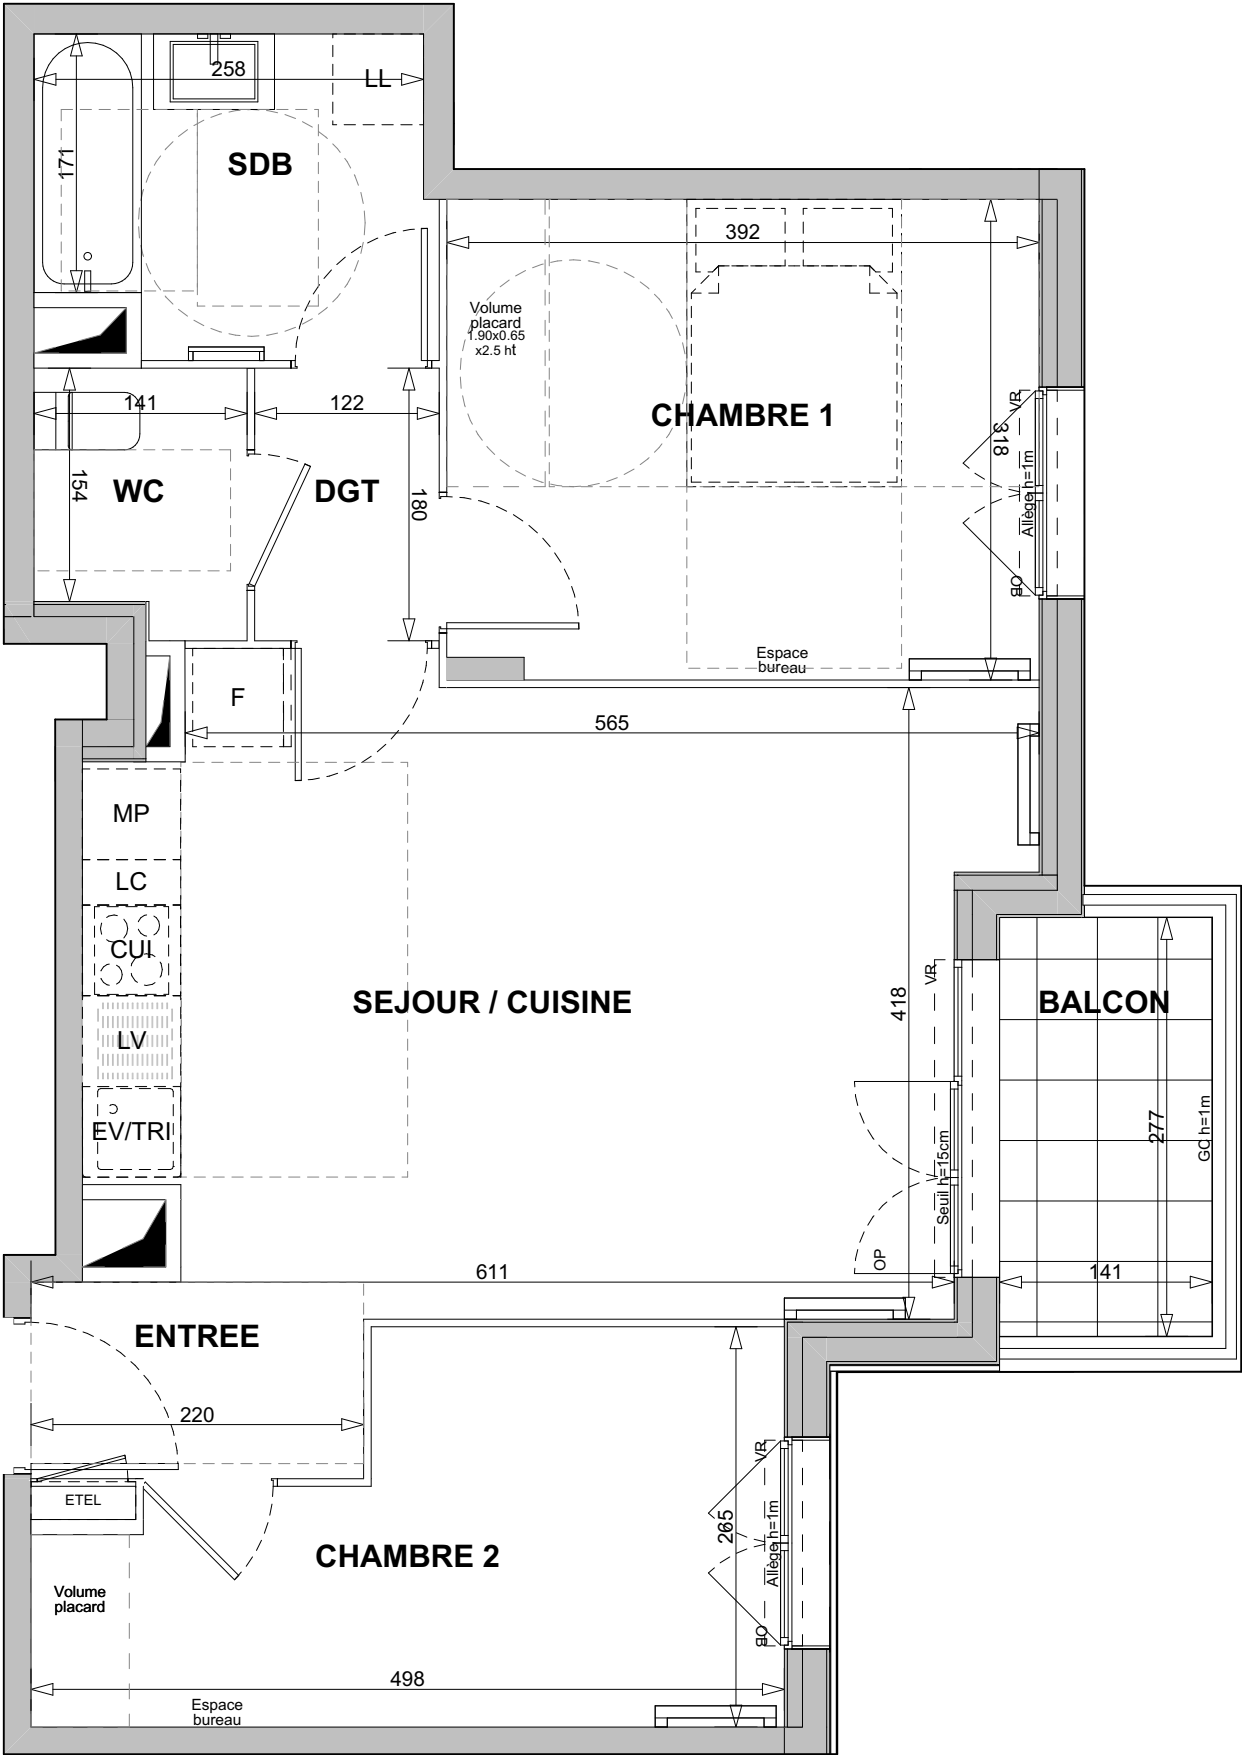

LEGENDE	
LL Lave-Linge	VR Volet roulant
LV Lave-Vaisselle	VB Volet Battant
EV Evier	OP Ouvrant principal
TRI Tri Sélectif	ETEL Espace Tech. Elec. du Logement
MP Module Pack	AV Allège vitrée
CUI Bloc Cuisson	GC h=1m Garde-corps
F Réfrigérateur	OB Oscillo-Battant
LC Linéaire	Soffite
Complément. (Exigence NF Habitat)	Retombée de poutre
	Sèche serviette
	Radiateur

Hauteur sous plafond des pièces principales sauf mention particulière : 2.50 m

Echelle	0 0.5 1m	Date	20/05/2026	Indice : 0
---------	----------	------	------------	------------