



Le 5 Raspail

5 AVENUE RASPAIL
93170 - BAGNOLET

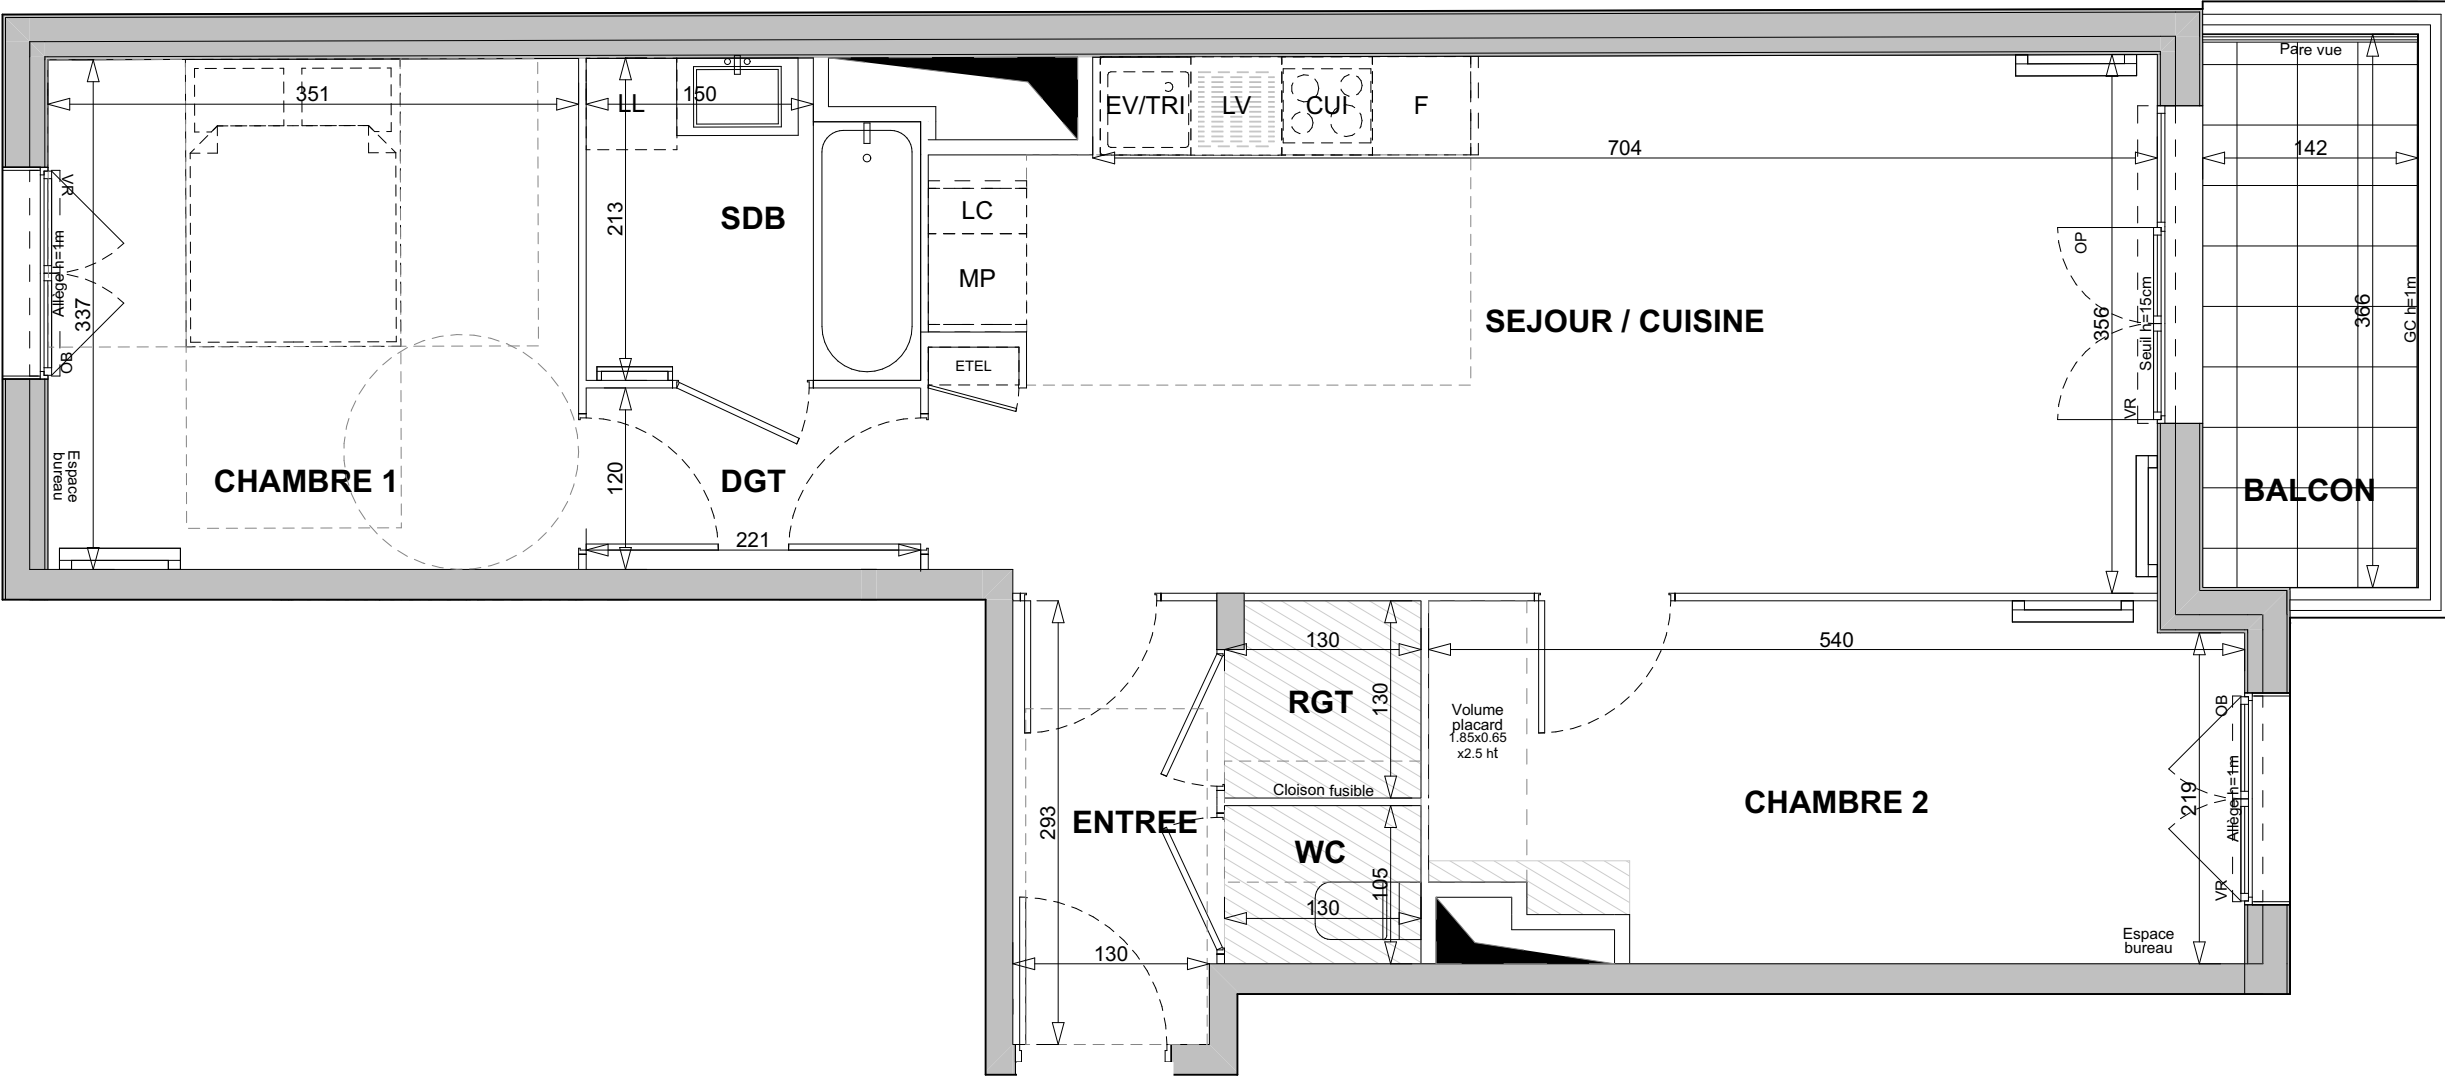

N° 252

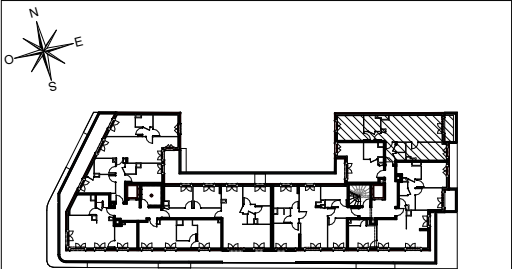

HALL RASPAIL
Appartement de 3 pièces
n°252 au 5ème étage

ENTREE	3,93 m²
SEJOUR / CUISINE	27,85 m²
CHAMBRE 1	11,84 m²
CHAMBRE 2	12,26 m²
SDB	4,42 m²
WC	1,36 m²
RGT	1,65 m²
DGT	2,65 m²
SURFACE TOTALE HABITABLE	65,96 m²
BALCON	5,13 m²
SURFACE TOTALE PRIVATIVE	71,09 m²

LEGENDE	VR Volet roulant
LL Lave-Linge	VB Volet Battant
LV Lave-Vaisselle	OP Ouvrant principal
EV Evier	ETEL Espace Tech. Elec. du Logement
TRI Tri Sélectif	AV Allège vitrée
MP Module Pack	GC h=1m Garde-corps
CUI Bloc Cuisson	OB Oscillo-Battant
F Réfrigérateur	Soffite
LC Linéaire	Retombée de poutre
Complément. (Exigence NF Habitat)	Sèche serviette
	Radiateur
NB: LIMITE SUP. DES TRAPPES DE VISITE DES CUISINES < 75CM DU SOL FINI	

Hauteur sous plafond des pièces principales sauf mention particulière : 2.50 m

Echelle	0 0.5 1m	Date	20/05/2026	Indice : 0
---------	----------	------	------------	------------

Log accessible ☒ Log évolutif ☐

UNE MARQUE ALTAREA



DES MODIFICATIONS SONT SUSCEPTIBLES D'ETRE APORTEES A CE PLAN EN FONCTION DES NECESSITES TECHNIQUES OU REGLEMENTAIRES DE LA REALISATION, TANT EN CE QUI CONCERNE LES DIMENSIONS LIBRES, QUE L'EQUIPEMENT. LES SURFACES, LES HAUTEURS SOUS PLAFOND AINSI QUE LES HAUTEURS DE SEUILS OU D'ALLEGES INDIQUEES SONT APPROXIMATIVES. LES RETOMBÉES, SOFFITES, FAUX-PLAFONDS, TRAPPES DE VISITES, AINSI QUE L'EMPLACEMENT DES DESCENTES D'EAUX PLUVIALES, DES EQUIPEMENTS SANITAIRES NE SONT PAS TOUS FIGURES OU LE SONT A TITRE INDICATIF. LE NOMBRE, LA TAILLE ET L'EMPLACEMENT DES RADIATEURS SONT DONNES A TITRE INDICATIF ET SERONT PRECISES APRES ETUDE THERMIQUE. AUCUN ELEMENT DE CUISINE N'EST FOURNI HORS ACHAT PACK.