



COGEDIM


GREEN VALLEY

RUE GENERAL JACQUES PARIS DE BOLLARDIERE
27400 - LOUVIERS



HALL AUTUMN

Appartement de 3 pièces
n°6105 au 1er étage

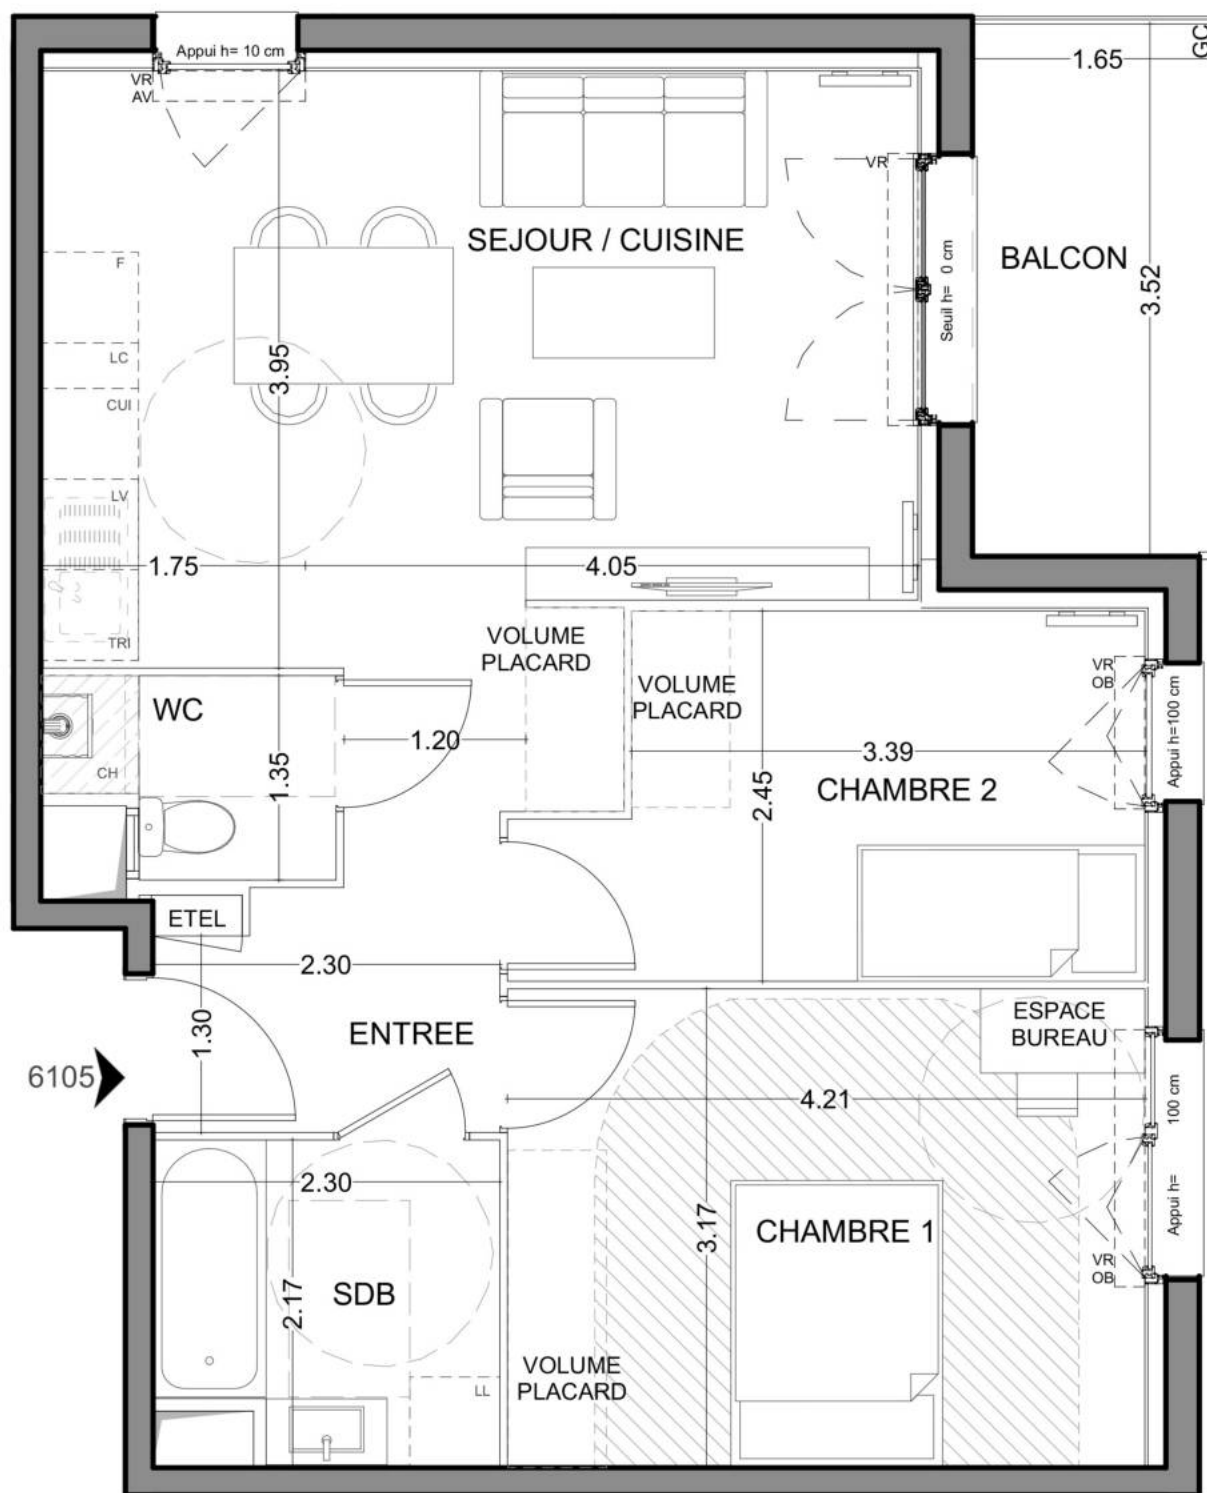

ENTREE	6.06 m ²
SEJOUR / CUISINE	21.74 m ²
CHAMBRE 1	13.33 m ²
CHAMBRE 2	9.19 m ²
SALLE DE BAIN	4.64 m ²
WC	2.27 m ²
SURFACE TOTALE HABITABLE	57.23 m²
BALCON	5.80 m ²
SURFACE TOTALE PRIVATIVE	63.03 m²

LEGENDE

LL	LAVE-LINGE	CUI	BLOC CUISSON
LV	LAVE-VAISSELLE	F	REFRIGERATEUR
TRI	TRI SELECTIF	LC	LINEAIRE COMPLEMENT. (EXIGENCE NF HABITAT)
MP	MODULE PACK (SI PACK PAVOU PAL ACHETE EN SUPPLEMENT)		LIMITE SUP. DES TRAPPES DE VISITE DES CUISINES < 75CM DU SOL FINI
AV	ALLEGE VITREE	VR	VOLET ROULANT
GC	GARDE-CORPS	ETEL	ESPACE TECH. ELEC. DU LOGEMENT
	SOFFITE		
	RETOMBEE DE POUTRE		RADIATEUR
	CHAUDIERE		SECHE-SERV.

Hauteur sous plafond des pièces principales sauf mention particulière : 2.50 m

Echelle	0 0,5 1m	Date	06/03/2026	Indice : 0
---------	----------	------	------------	------------