




LES JARDINS DE LA CAVEE

Site de la Cavée
76320 - CAUDEBEC-LES-ELBEUF




MAISON 14 Maison de 3 Pièces duplex

ENTREE	2.22 m²
SALLE D'EAU	3.97 m²
SEJOUR / CUISINE	25.69 m²
CHAMBRE 1	13.15 m²
CHAMBRE 2	10.22 m²
DEGAGEMENT	2.37 m²
SALLE DE BAINS	4.83 m²
SURFACE TOTALE HABITABLE	62.45 m²
JARDIN	156.78 m²
SURFACE TERRAIN	247.60 m²

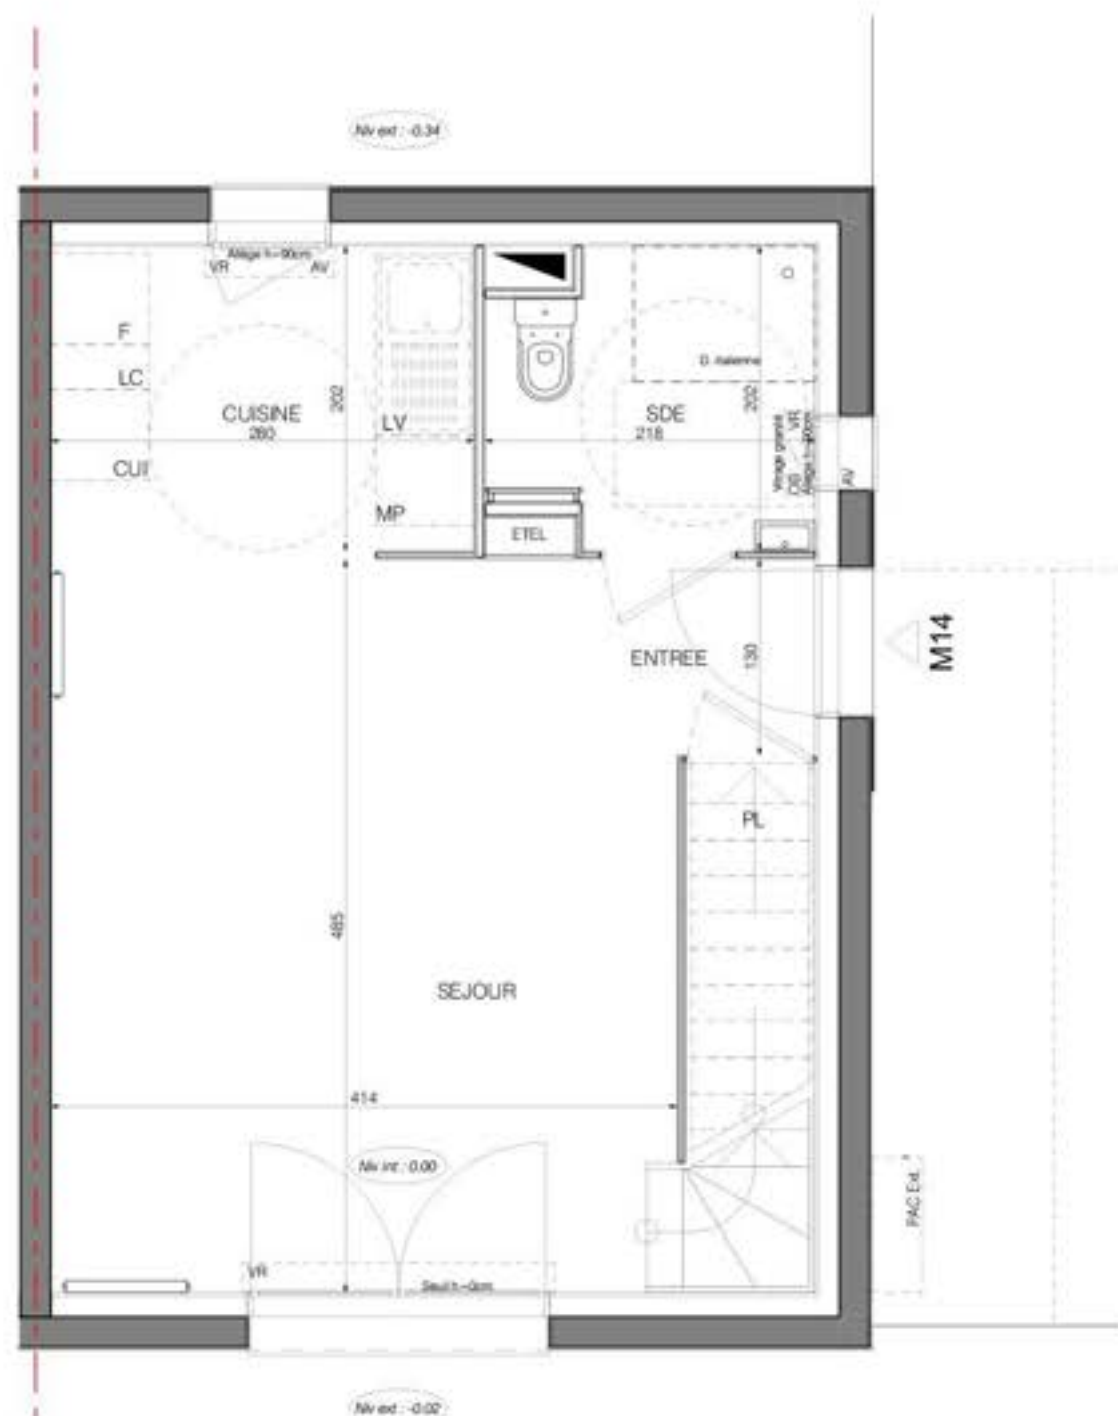

Niveau bas

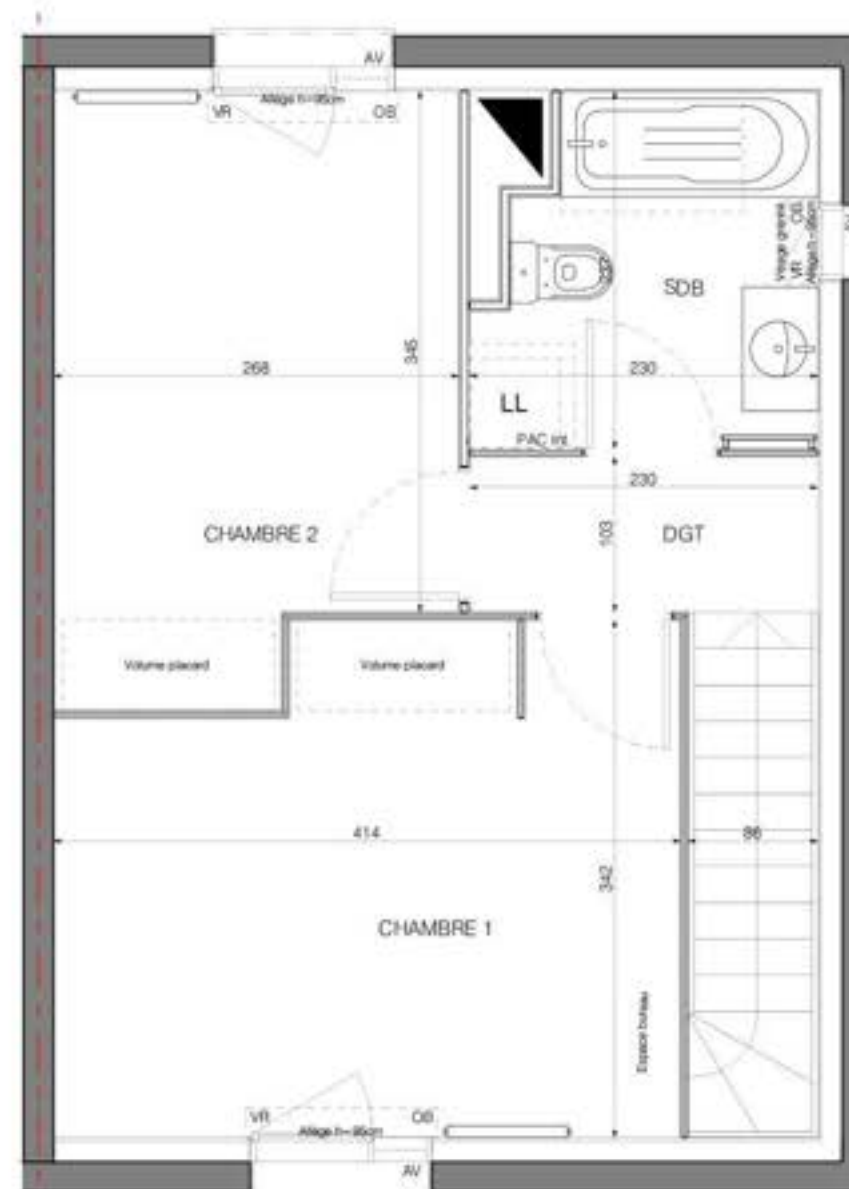

Niveau haut

LEGENDE			
LL	LAVE-LINGE	VR	VOLET ROULANT
LV	LAVE-VASSELLE	VB	VOLET BATTANT
EV	EVIER	OP	OUVRANT PRINCIPAL
TRI	TRI SELECTIF	ETEL	ESPACE TECH. ELEC. DU LOGEMENT
MP	MODULE PACK (SI PACK CUIS. ACHETE EN SUPPLEMENT)	AV	ALLEE VITREE
CUI	BLOC CUISSON	GC	GARDE-CORPS
F	REFRIGERATEUR	OB	OSCELLO-BATTANT
LC	LINEAIRE COMPLEMENT (EXIGENCE NF HABITAT)		SOFFITE
NO	NOURRICES		RETOMBEE DE POUTRE
NB: LIMITE SUP. DES TRAPPES DE VISITE DES CUISINES < 75CM DU SOL FIN			SECHE-SERV.
			RADIATEUR
Hauteur sous plafond des pièces principales sauf mention particulière : 2.50 m			
Echelle	0 0.5 1m	Date	27/01/2026
		Indice	0



LES JARDINS DE LA CAVÉE

Site de la Cavée
76320 - CAUDEBEC-LES-ELBEUF





MAISON 14 Maison de 3 Pièces duplex

ENTREE	2.22 m²
SALLE D'EAU	3.97 m²
SEJOUR / CUISINE	25.69 m²
CHAMBRE 1	13.15 m²
CHAMBRE 2	10.22 m²
DEGAGEMENT	2.37 m²
SALLE DE BAINS	4.83 m²
SURFACE TOTALE HABITABLE	62.45 m²
JARDIN	156.78 m²
SURFACE TERRAIN	247.60 m²

LEGENDE	
LL LAVE-LINGE	VR VOILET ROULANT
LV LAVE-VASSSELLE	VB VOILET BATTANT
EV EVIER	OP OUVRIANT PRINCIPAL
TRI TR SELECTIF	ETEL ESPACE TECH. ELEC. DU LOGEMENT
MP MODULE PACK (SI PACK CUIS. ACHETE EN SUPPLEMENT)	AV ALLEE VITREE
CUI BLOC CUISSON	GC GARDE-CORPS
F REFRIGERATEUR	OB OSOLLO-BATTANT
LC LINEAIRE COMPLEMENT (EXIGENCE NF HABITAT)	SOFFITE
NO NOURRICES	RETOMBE DE POUTRE
NB: LIMITE SUP. DES TRAPPES DE VISITE DES CUISINES < 75CM DU SOL FIN	SECHE-SERV.
	RADIATEUR

Hauteur sous plafond des pièces principales sauf mention particulière : 2.50 m

Echelle Date 27/01/2026 Indice : 0

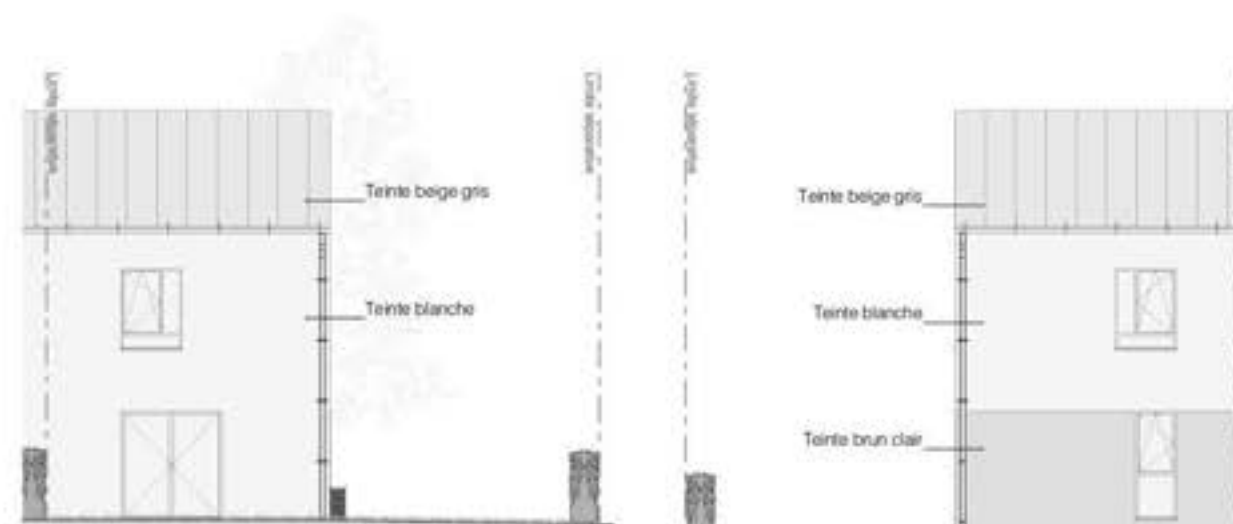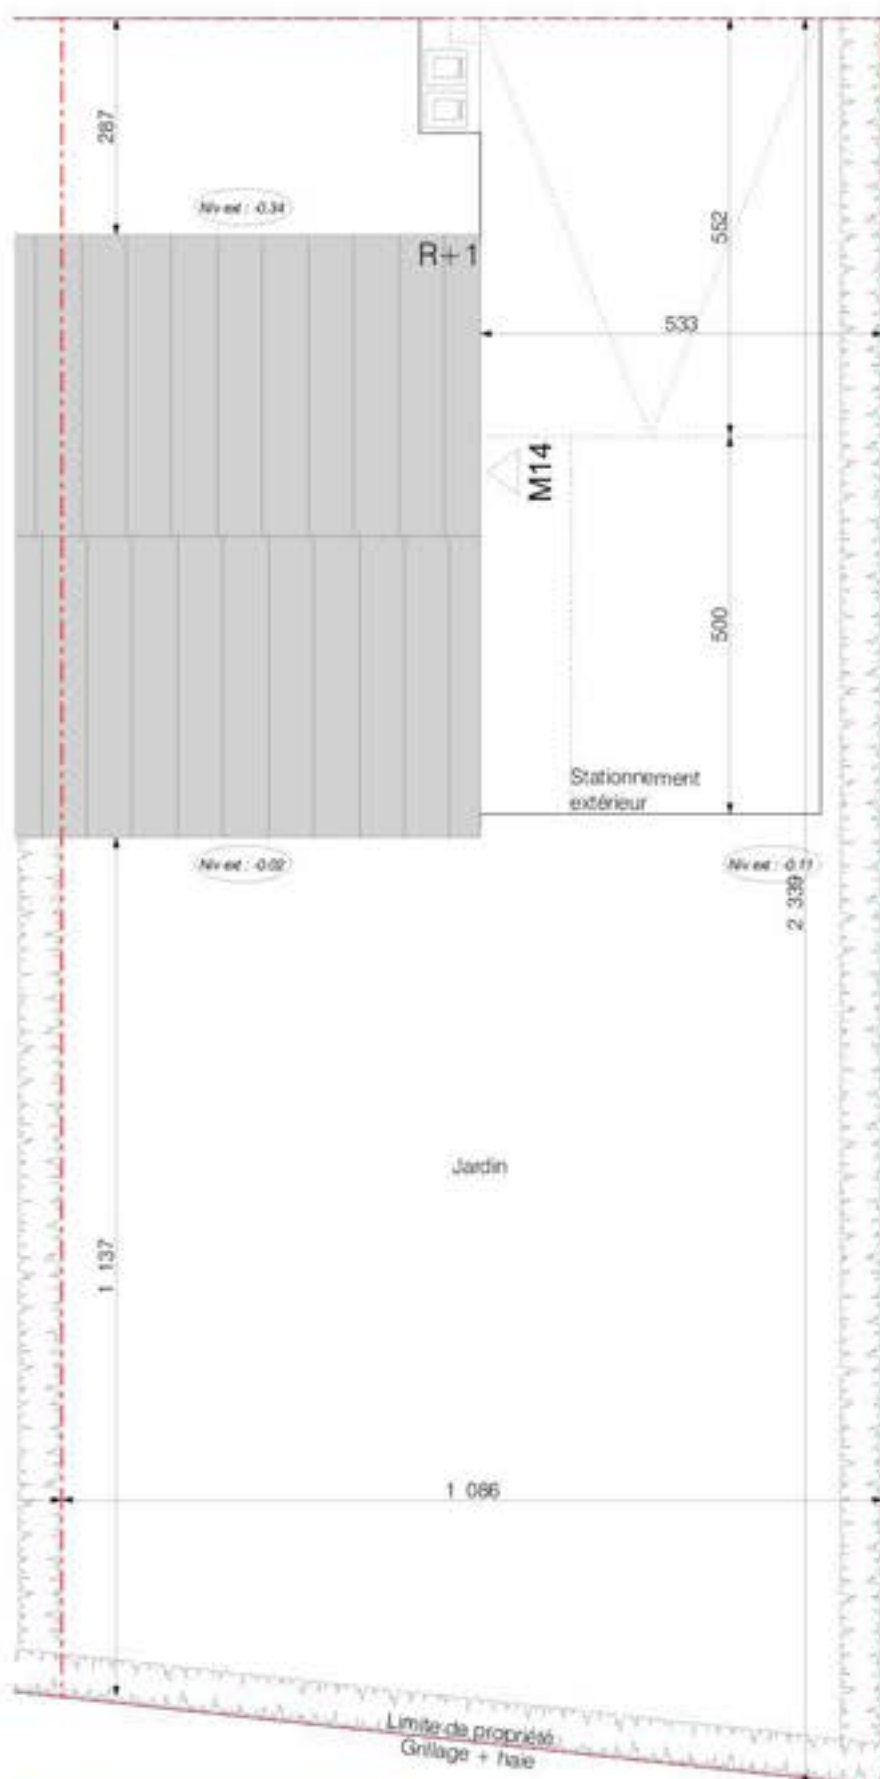

Façade Sud

Façade Nord



Façade Est