



LES JARDINS DE LA CAVÉE

Site de la Cavée
76320 - CAUDEBEC-LES-ELBEUF




MAISON 15 Maison de 4 Pièces duplex

ENTREE	4.03 m²
SALLE D'EAU	3.63 m²
SEJOUR / CUISINE	32.74 m²
CHAMBRE 1	11.49 m²
CHAMBRE 2	9.39 m²
CHAMBRE 3	9.38 m²
DEGAGEMENT	3.09 m²
WC	1.43 m²
SALLE DE BAINS	4.99 m²
SURFACE TOTALE HABITABLE	80.17 m²
JARDIN	160.59 m²
SURFACE TERRAIN	263.81 m²





Niveau bas

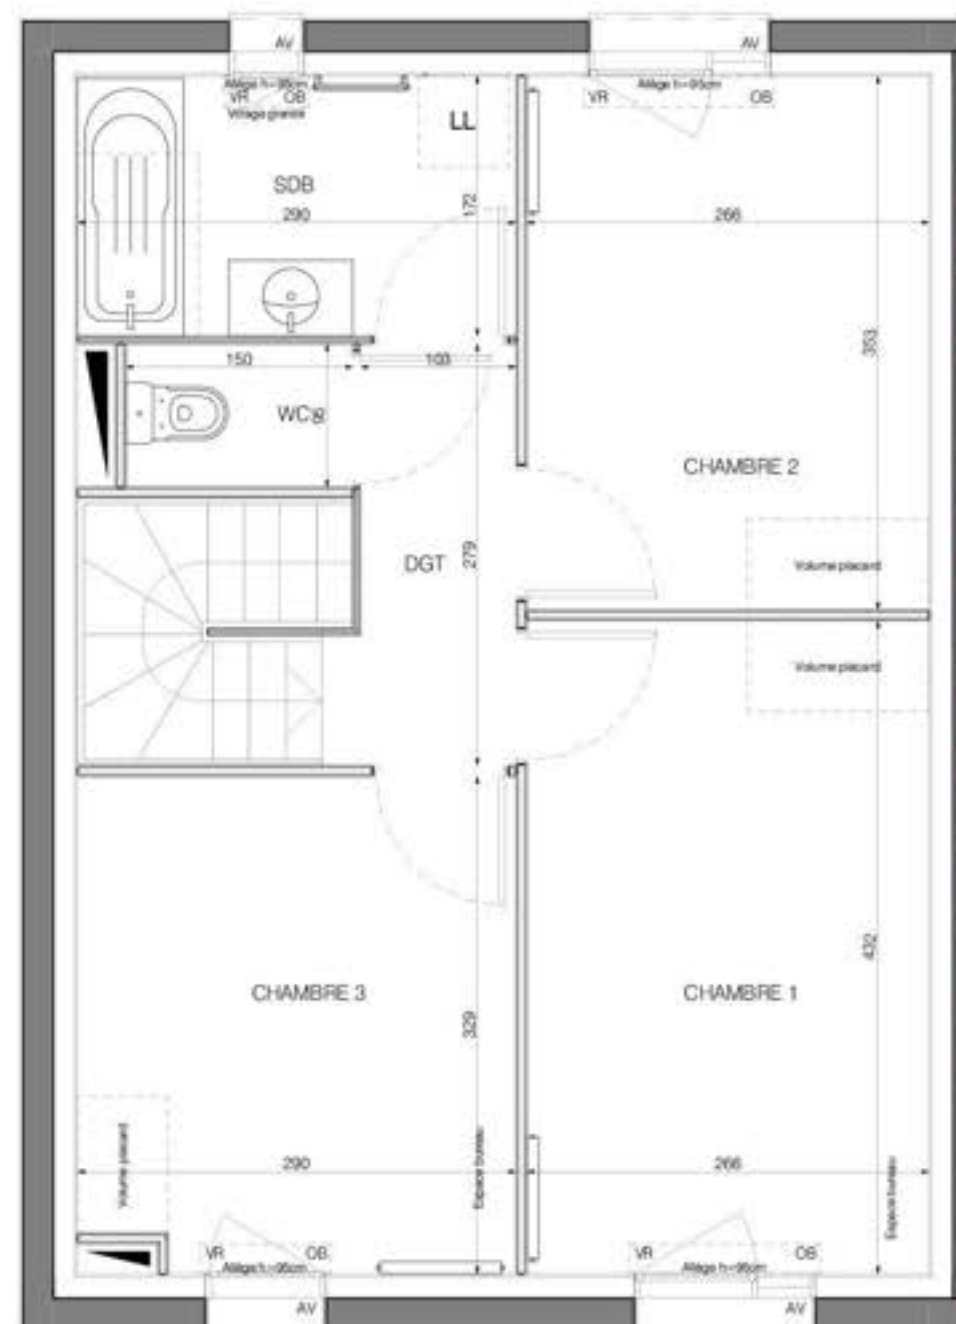

Niveau haut

LEGENDE	
LL	LAVE-LINGE
LV	LAVE-VASSELLE
EV	EVER
TRI	TRI SELECTIF
MP	MODULE PACK (SI PACK CUIS. ACHETE EN SUPPLEMENT)
CUI	BLOC CUISSON
F	REFRIGERATEUR
LC	LINEAIRE COMPLEMENT (EXIGENCE NF HABITAT)
NO	NOURRICES
NB: LIMITE SUP. DES TRAPPES DE VISITE DES CUISINES < 75CM DU SOL FIN	
Hauteur sous plafond des pièces principales sauf mention particulière : 2.50 m	
VR	VOLET ROULANT
VB	VOLET BATTANT
OP	OUVRANT PRINCIPAL
ETEL	ESPACE TECH. ELEC. DU LOGEMENT
AV	ALLEE VITREE
GC	GARDE-CORPS
OB	OSCOLLO-BATTANT
	SOFFITE
	RETOMBEE DE POUTRE
	SECHE-SERV.
	RADIATEUR
Echelle	0 0.5 1m
Date	27/01/2026
Indice	0

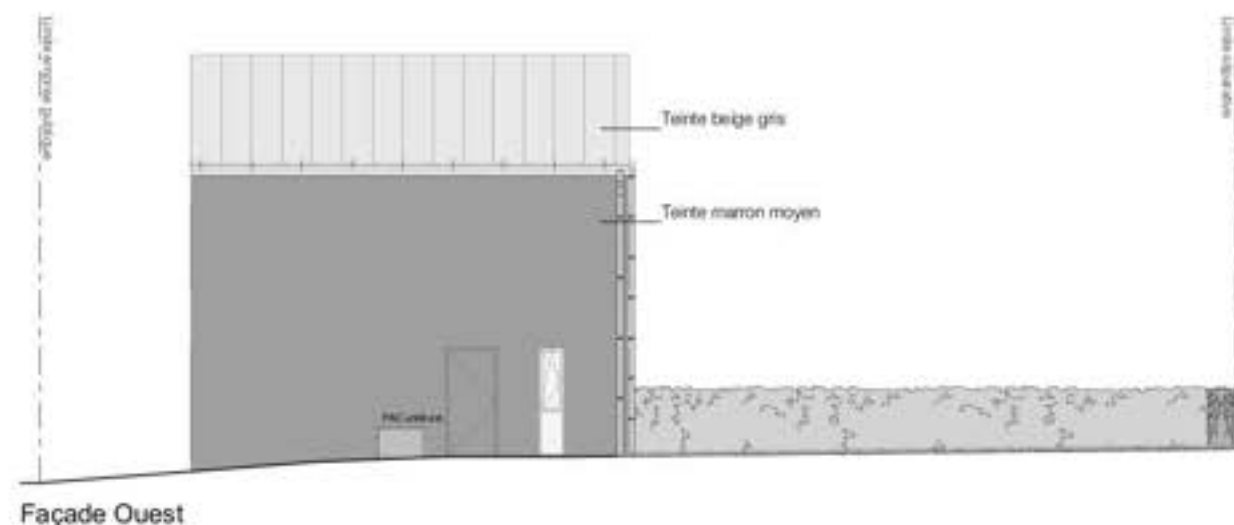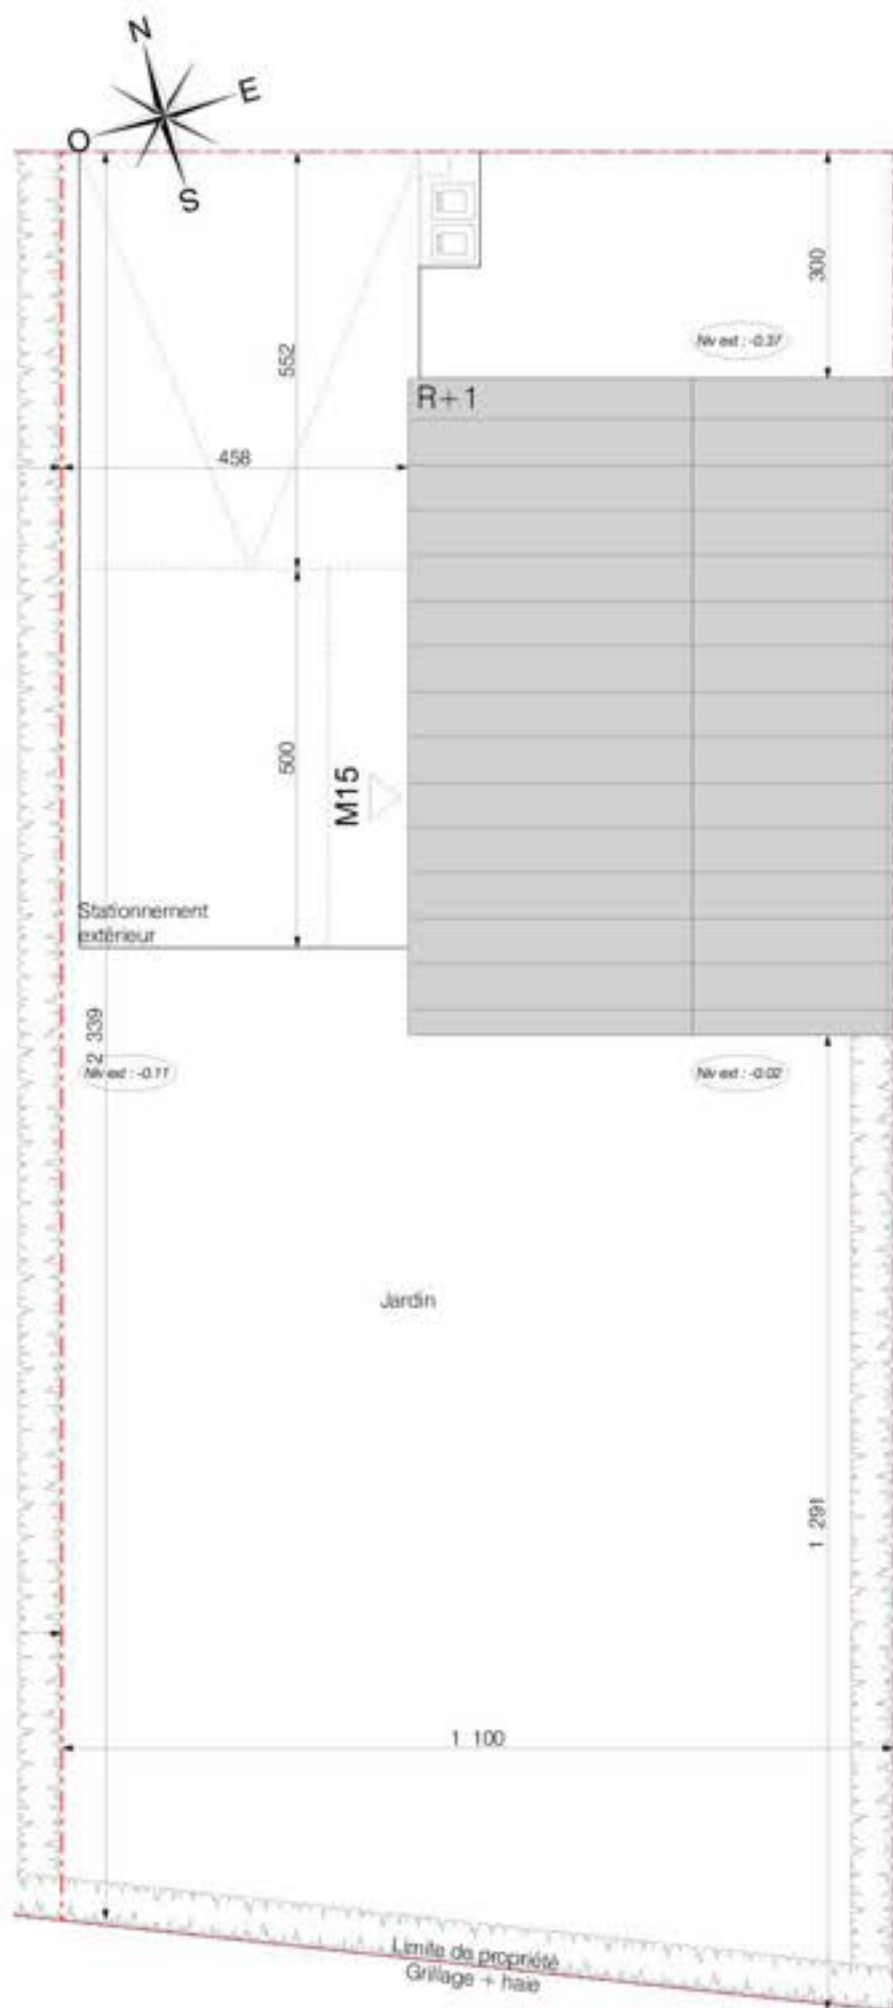

COGEDIM
La qualité ça change la vie

LES JARDINS DE LA CAVÉE

Site de la Cavée
76320 - CAUDEBEC-LES-ELBEUF



MAISON 15 Maison de 4 Pièces duplex

ENTREE	4.03 m²
SALLE D'EAU	3.63 m²
SEJOUR / CUISINE	32.74 m²
CHAMBRE 1	11.49 m²
CHAMBRE 2	9.39 m²
CHAMBRE 3	9.38 m²
DEGAGEMENT	3.09 m²
WC	1.43 m²
SALLE DE BAINS	4.99 m²
SURFACE TOTALE HABITABLE	80.17 m²
JARDIN	160.59 m²
SURFACE TERRAIN	263.81 m²

LEGENDE	
LL LAVE-LINGE	VR VOLET ROULANT
LV LAVE-VASSELLE	VB VOLET BATTANT
EV EVIER	OP OUVRIER PRINCIPAL
TRI TR SELECTIF	ETEL ESPACE TECH. ELEC. DU LOGEMENT
MP MODULE PACK (SI PACK CUIS. ACHETE EN SUPPLEMENT)	AV ALLEGE VITREE
CUI BLOC CUISSON	GC GARDE-CORPS
F REFRIGERATEUR	OB OSCILLO-BATTANT
LC LINEAIRE COMPLEMENT (EXIGENCE NF HABITAT)	SOFFITE
NO NOURRICES	RETOMBE DE POUTRE
NB: LIMITE SUP. DES TRAPPES DE VISITE DES CUISINES < 75CM DU SOL FIN	SECHIE-SERV.
	RADIATEUR

Hauteur sous plafond des pièces principales sauf mention particulière : 2.50 m

Echelle Date 27/01/2026 Indice : 0

UNE MARQUE ALTAREA

DES MODIFICATIONS SONT SUSCEPTIBLES D'ETRE APPORTEES A CE PLAN EN FONCTION DES NECESSITES TECHNIQUES OU REGLEMENTAIRES DE LA REALISATION, TANT EN CE QUI CONCERNE LES DIMENSIONS LIBRES, QUE L'EQUIPEMENT, LES SURFACES, LES HAUTEURS SOUS PLAFOND AINSI QUE LES HAUTEURS DE SEUILS OU D'ALLEGES INDIQUEES SONT APPROXIMATIVES. LES RETOMBES, SOFFITES, FAUX-PLAFONDS, TRAPPES DE VISITES, AINSI QUE L'EMPLACEMENT DES DESCENTES D'EAUX PLUVIALES, DES EQUIPEMENTS SANITAIRES NE SONT PAS TOUS FIGURES OU LE SONT A TITRE INDICATIF. LE NOMBRE, LA TAILLE ET L'EMPLACEMENT DES RADIATEURS SONT DONNES A TITRE INDICATIF ET SERONT PRECISES APRES ETUDE THERMIQUE. AUCUN ELEMENT DE CUISINE N'EST FOURNI HORS ACHAT PACK.