



LES JARDINS DE LA CAVEE

Site de la Cavée
76320 - CAUDEBEC-LES-ELBEUF




MAISON 21 Maison de 3 Pièces duplex

ENTREE	2.22 m²
SALLE D'EAU	3.97 m²
SEJOUR / CUISINE	25.69 m²
CHAMBRE 1	13.15 m²
CHAMBRE 2	10.22 m²
DEGAGEMENT	2.37 m²
SALLE DE BAINS	4.83 m²
SURFACE TOTALE HABITABLE	62.45 m²
JARDIN	119.75 m²
SURFACE TERRAIN	211.18 m²



Niveau bas

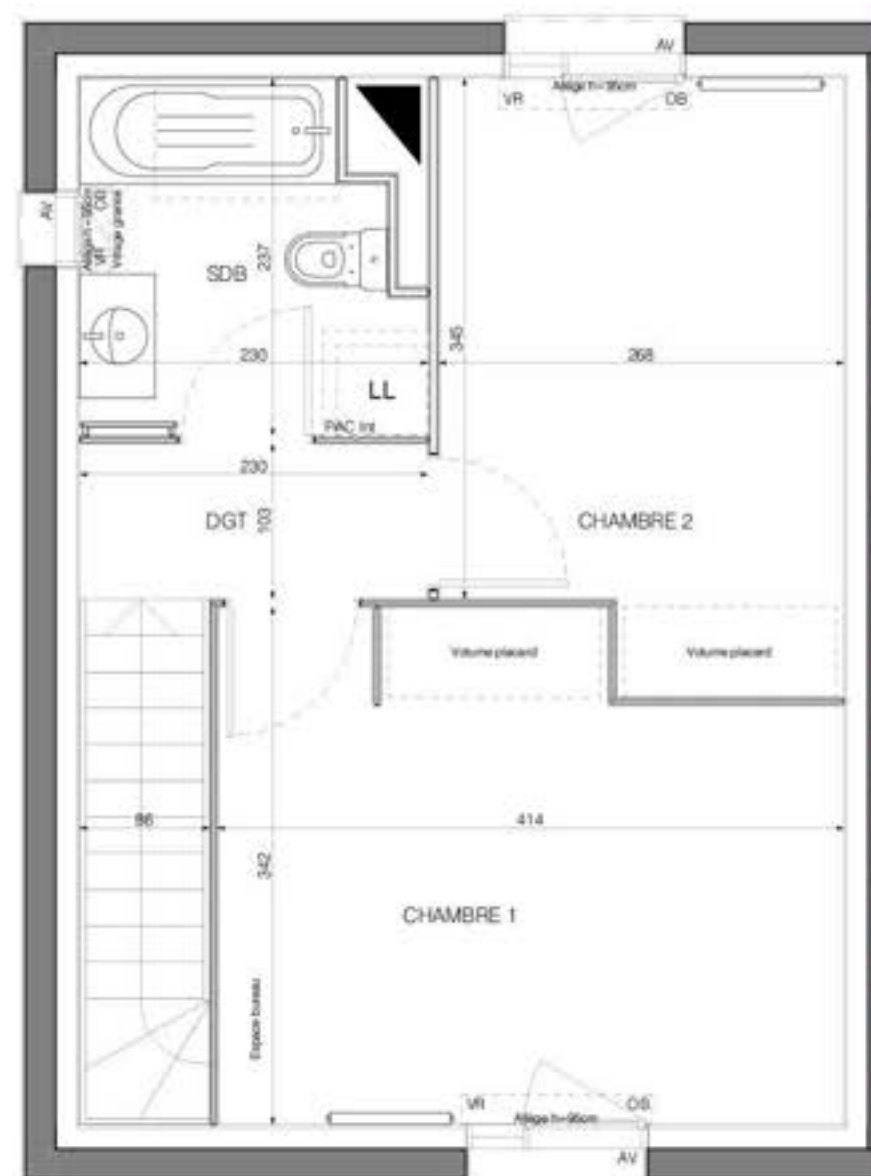

Niveau haut

LEGENDE	
LL	LAVE-LINGE
LV	LAVE-VASSELLE
EV	EVER
TRI	TRI SELECTIF
MP	MODULE PACK (SI PACK CUIS. ACHETE EN SUPPLEMENT)
CUI	BLOC CUISSON
F	REFRIGERATEUR
LC	LINEAIRE COMPLEMENT (EXIGENCE NF HABITAT)
NO	NOURRICES
NB: LIMITE SUP. DES TRAPPES DE VISITE DES CUISINES < 75CM DU SOL FIN	
VR	VOLET ROULANT
VB	VOLET BATTANT
OP	OUVRANT PRINCIPAL
ETEL	ESPACE TECH. ELEC. DU LOGEMENT
AV	ALLEGE VITREE
GC	GARDE-CORPS
OB	OSCELLO-BATTANT
	SOFFITE
	RETOMBEE DE POUTRE
	SECHE-SERV.
	RADIATEUR
Hauteur sous plafond des pièces principales sauf mention particulière : 2.50 m	
Echelle	0 0.5 1m
Date	27/01/2026
Indice	0




LES JARDINS DE LA CAVÉE

Site de la Cavée
76320 - CAUDEBEC-LES-ELBEUF



MAISON 21 Maison de 3 Pièces duplex

ENTREE	2.22 m²
SALLE D'EAU	3.97 m²
SEJOUR / CUISINE	25.69 m²
CHAMBRE 1	13.15 m²
CHAMBRE 2	10.22 m²
DEGAGEMENT	2.37 m²
SALLE DE BAINS	4.83 m²
SURFACE TOTALE HABITABLE	62.45 m²
JARDIN	119.75 m²
SURFACE TERRAIN	211.18 m²

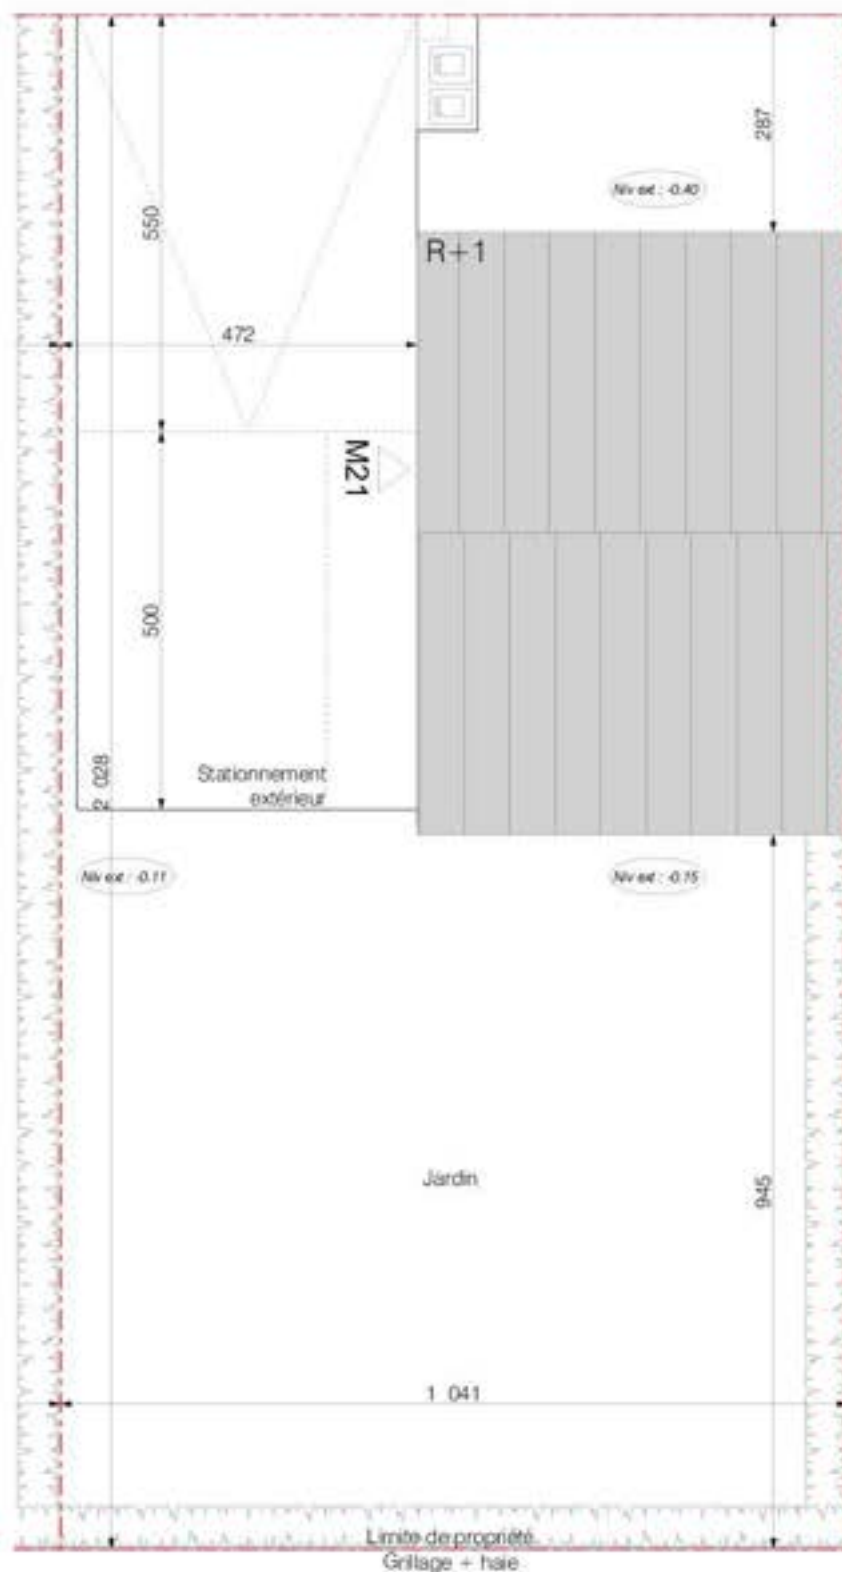

Façade Sud

Façade Nord



Façade Ouest

LEGENDE	
LL LAVE-LINGE	VR VOLET ROULANT
LV LAVE-VASSSELLE	VB VOLET BATTANT
EV EVIER	OP OUVRIER PRINCIPAL
TRI TR SELECTIF	ETEL ESPACE TECH. ELEC. DU LOGEMENT
MP MODULE PACK (SI PACK CUIS. ACHETE EN SUPPLEMENT)	AV ALLEGE VITREE
CUI BLOC CUISSON	GC GARDE-CORPS
F REFRIGERATEUR	OB OSOLLO-BATTANT
LC LINEAIRE COMPLEMENT (EXIGENCE NF HABITAT)	SOFFITE
NO NOURRICES	RETOMBE DE POUTRE
NB: LIMITE SUP. DES TRAPPES DE VISITE DES CUISINES < 75CM DU SOL FIN	SECHES-SERV.
	RADIATEUR

Hauteur sous plafond des pièces principales sauf mention particulière : 2.50 m

Echelle	Date 27/01/2026	Indice : 0
---------	--------------------	------------