



LES JARDINS DE LA CAVÉE

Site de la Cavée
76320 - CAUDEBEC-LES-ELBEUF




MAISON 22 Maison de 3 Pièces duplex

ENTREE	2.22 m²
SALLE D'EAU	3.97 m²
SEJOUR / CUISINE	25.69 m²
CHAMBRE 1	13.15 m²
CHAMBRE 2	10.22 m²
DEGAGEMENT	2.37 m²
SALLE DE BAINS	4.83 m²
SURFACE TOTALE HABITABLE	62.45 m²
JARDIN	129.58 m²
SURFACE TERRAIN	220.31 m²



Niveau bas

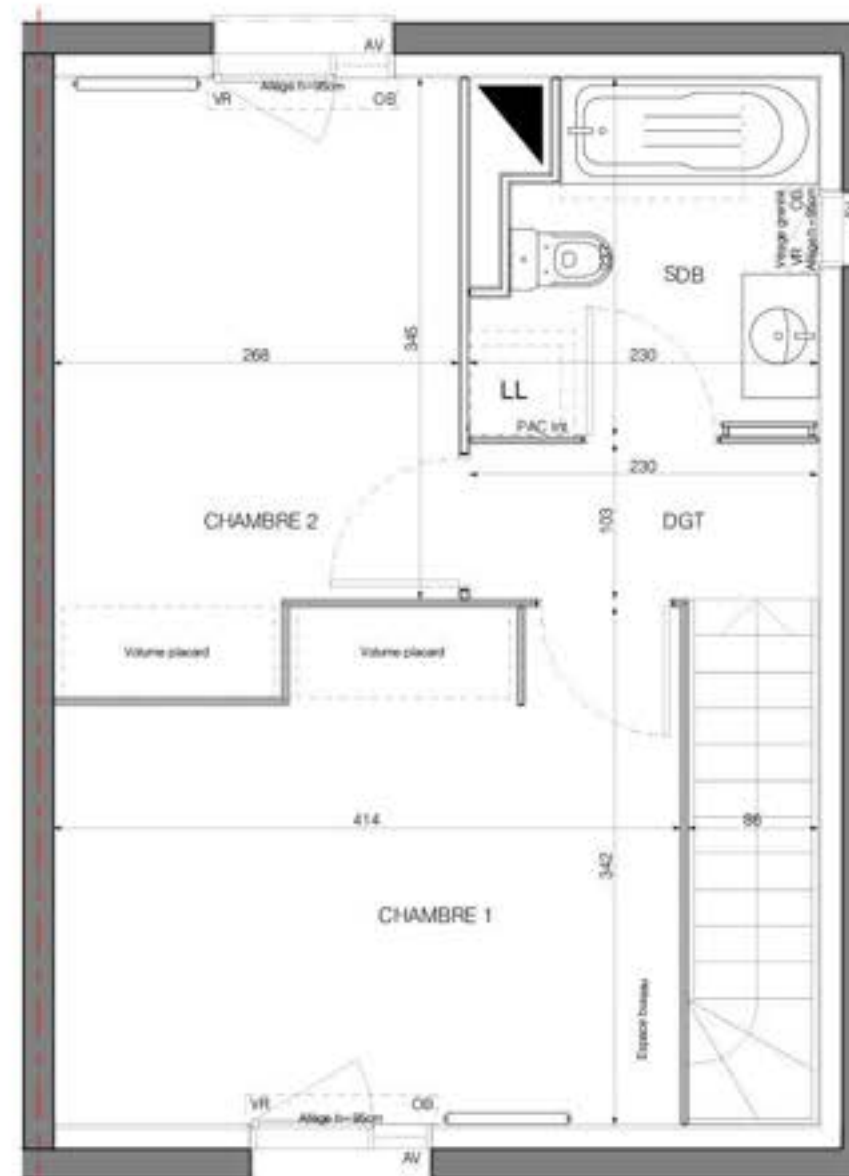

Niveau haut

LEGENDE	
LL	LAVE-LINGE
LV	LAVE-VASSELLE
EV	EVIER
TRI	TRI SELECTIF
MP	MODULE PACK (SI PACK CUIS. ACHETE EN SUPPLEMENT)
CUI	BLOC CUISSON
F	REFRIGERATEUR
LC	LINEAIRE COMPLEMENT (EXIGENCE NF HABITAT)
NO	NOURRICES
NB: LIMITE SUP. DES TRAPPES DE VISITE DES CUISINES < 75CM DU SOL FIN	
VR	VOLET ROULANT
VB	VOLET BATTANT
OP	OUVRANT PRINCIPAL
ETEL	ESPACE TECH. ELEC. DU LOGEMENT
AV	ALLEE VITREE
GC	GARDE-CORPS
OB	OSCELO-BATTANT
	SOFFITE
	RETOMBEE DE POUTRE
	SECHE-SERV.
	RADIATEUR
Hauteur sous plafond des pièces principales sauf mention particulière : 2.50 m	
Echelle	0 0.5 1m
Date	27/01/2026
Indice	0





LES JARDINS DE LA CAVÉE

Site de la Cavée
76320 - CAUDEBEC-LES-ELBEUF




MAISON 22 Maison de 3 Pièces duplex

ENTREE	2.22 m²
SALLE D'EAU	3.97 m²
SEJOUR / CUISINE	25.69 m²
CHAMBRE 1	13.15 m²
CHAMBRE 2	10.22 m²
DEGAGEMENT	2.37 m²
SALLE DE BAINS	4.83 m²
SURFACE TOTALE HABITABLE	62.45 m²
JARDIN	129.58 m²
SURFACE TERRAIN	220.31 m²

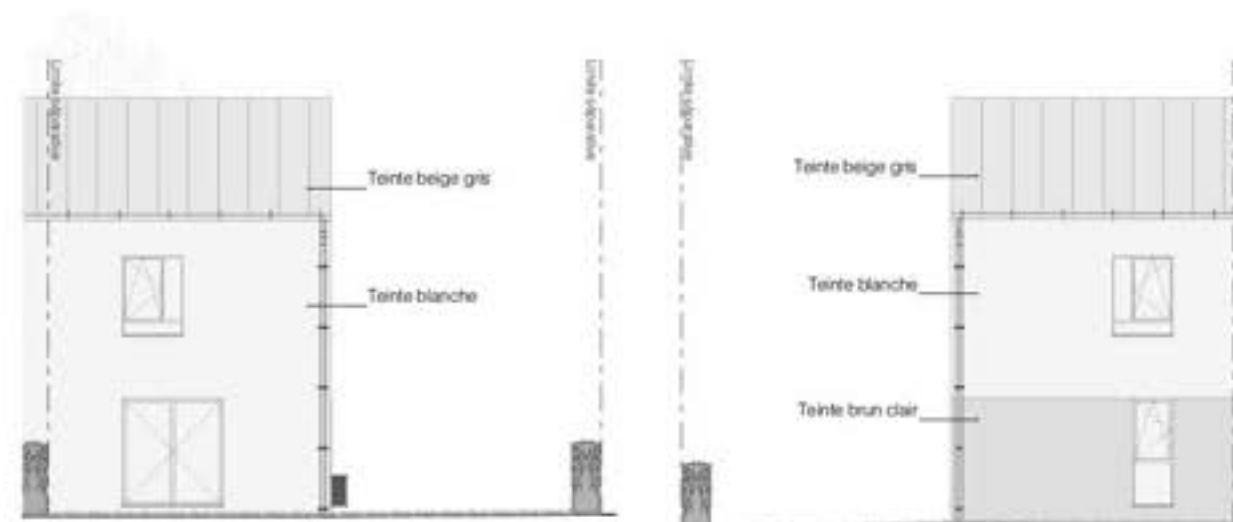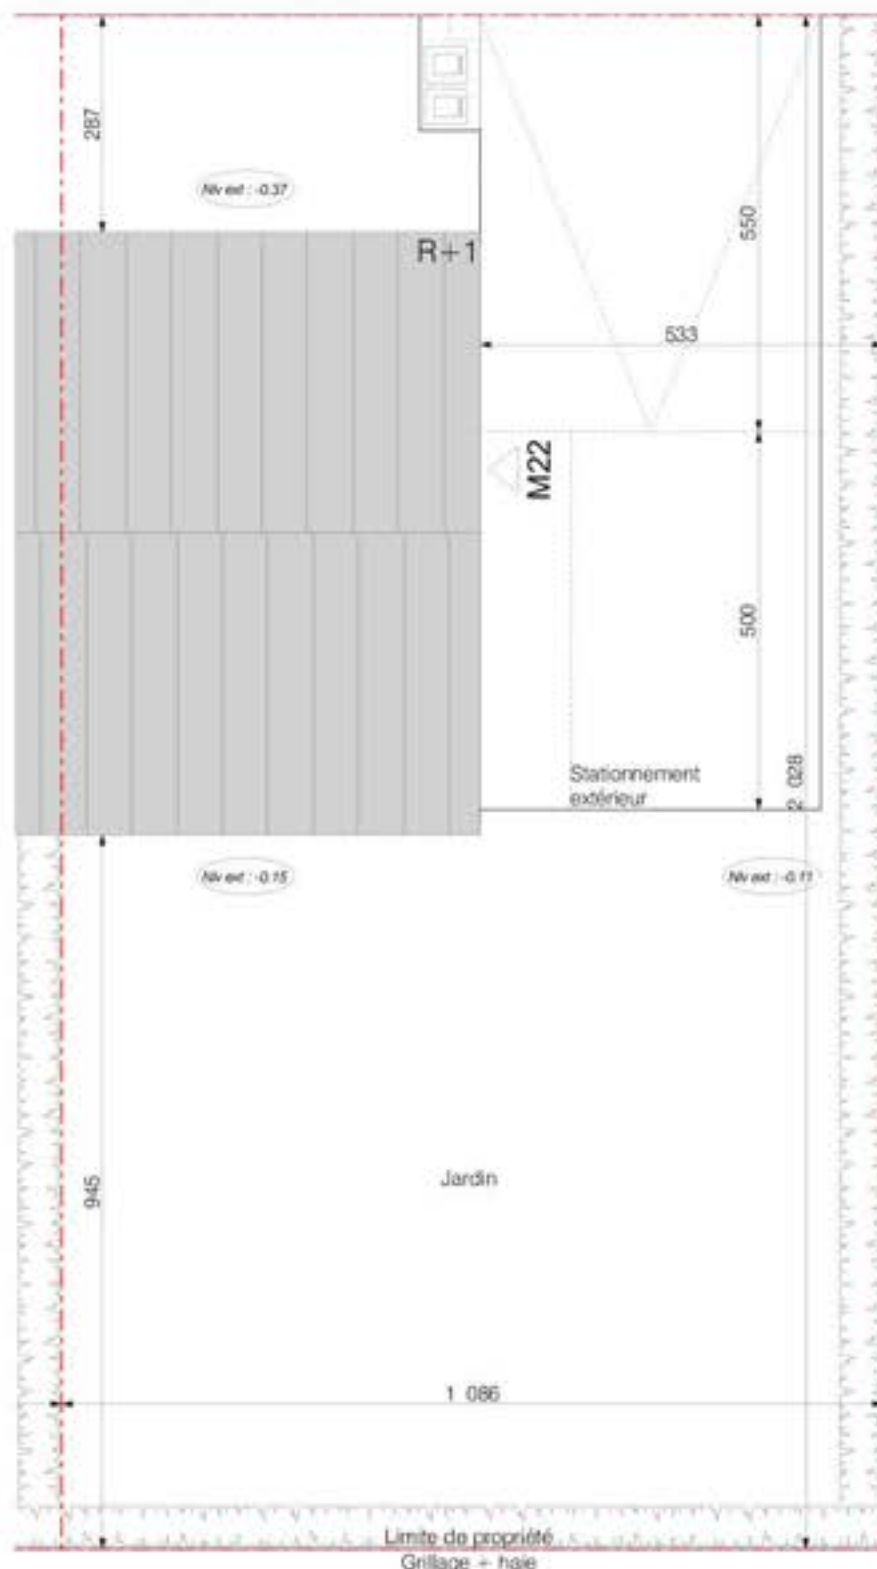

Façade Sud

Façade Nord

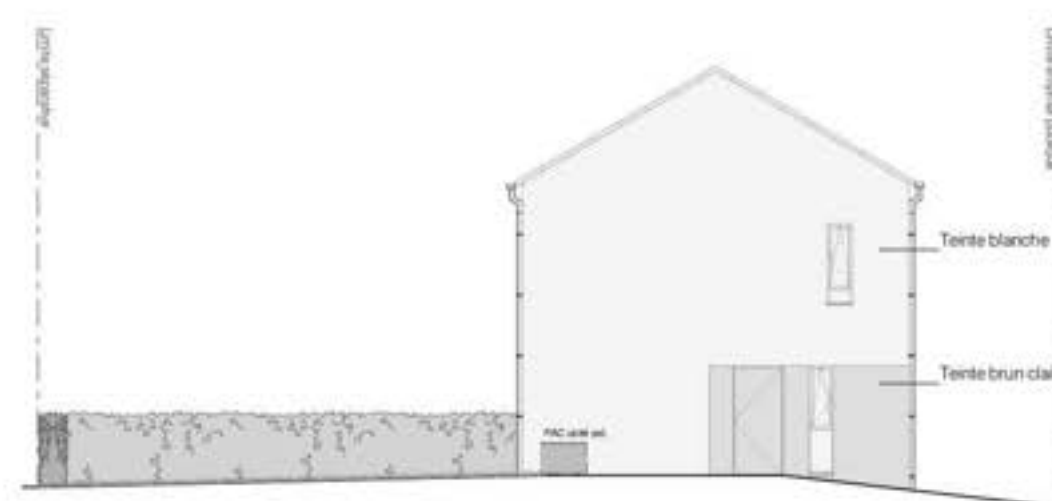

Façade Est

LEGENDE	
LL	LAVE-LINGE
LV	LAVE-VASSELLE
EV	EVIER
TRI	TR. SELECTIF
MP	MODULE PACK (SI PACK CUIS. ACHETE EN SUPPLEMENT)
CUI	BLOC CUISSON
F	REFRIGERATEUR
LC	LINEAIRE COMPLEMENT (EXIGENCE NF HABITAT)
NO	NOURRICES
NB: LIMITE SUP. DES TRAPPES DE VISITE DES CUISINES < T50M DU SOL FIN	
VR	VOLET ROULANT
VB	VOLET BATTANT
OP	OUVRANT PRINCIPAL
ETEL	ESPACE TECH. ELEC. DU LOGEMENT
AV	ALLEGE VITREE
GC	GARDE-CORPS
OB	OSOLLO-BATTANT
	SOFFITE
	RETOMBEE DE POUTRE
	SECHES-SERV.
	RADIATEUR

Hauteur sous plafond des pièces principales sauf mention particulière : 2.50 m

Echelle Date 27/01/2026 Indice : 0