

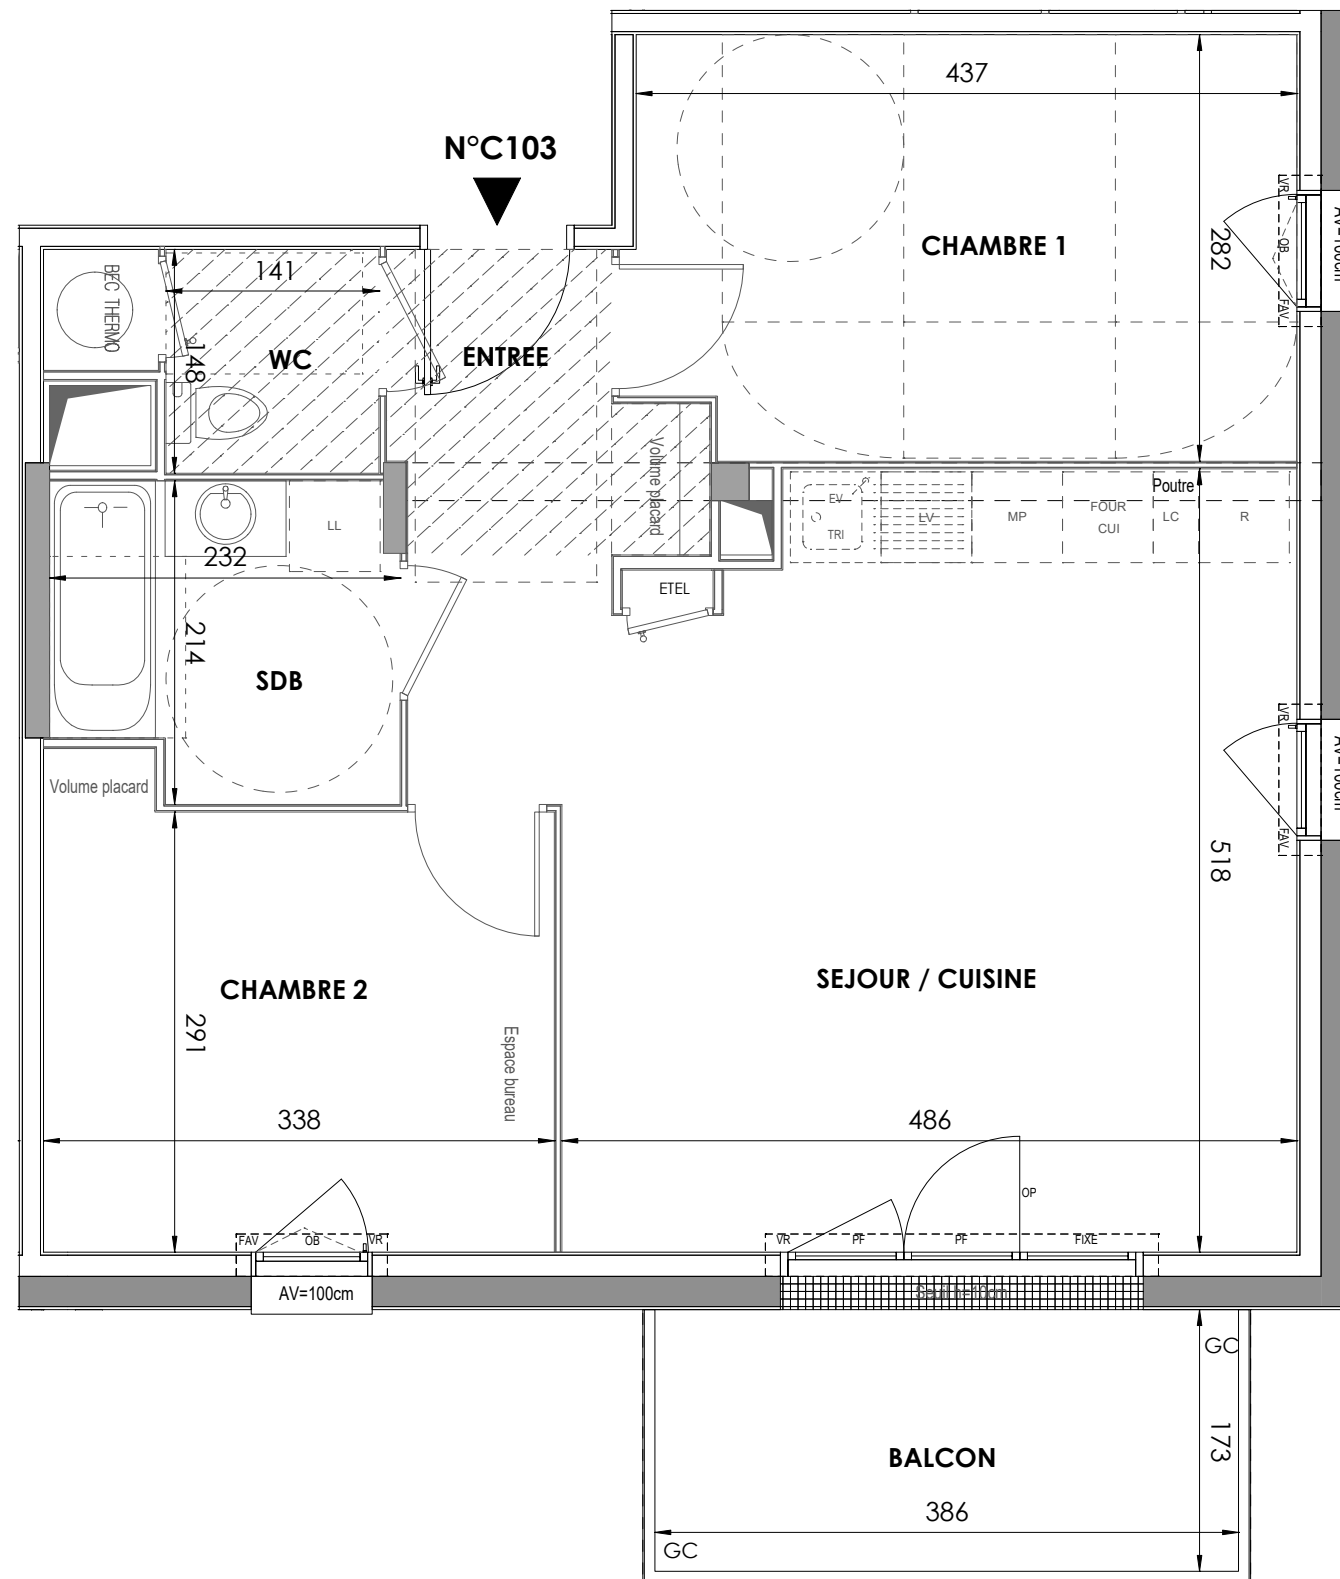


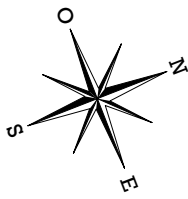

CÔTÉ BOURG

65 Bis RUE NATIONALE, 53950 - LOUVERNE

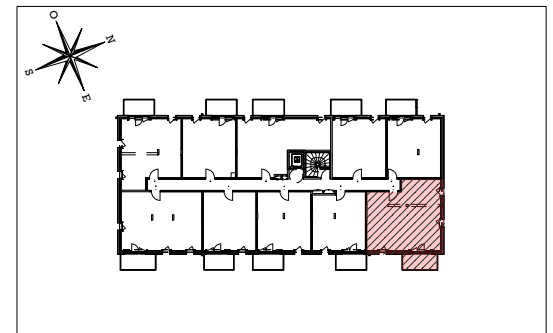

BÂTIMENT CANOPÉE
Appartement de 3 pièces
n°C103 au premier étage

ENTRÉE	3,57 m²
SÉJOUR / CUISINE	25,69 m²
CHAMBRE 1	12,20 m²
CHAMBRE 2	10,14 m²
SDB	4,57 m²
WC	2,69 m²
SURFACE TOTALE HABITABLE	58,86 m²
BALCON	6,68 m²
SURFACE TOTALE PRIVATIVE	65,54 m²

PROVISOIRE

LEGENDE		VR	VOLET ROULANT
LL	LAVE-LINGE	FAV	FENETRE ALLEE VITREE
LV	LAVE-VAISSELLE	OP	OUVRANT PRINCIPAL
EV	EVIER	ETEL	ESPACE TECH. ELEC. DU LOGEMENT
TRI	TRI SELECTIF	AV	ALLEE VITREE
MP	MODULE PACK (SI PACK CUIR, ACHETER EN SUPPLEMENT)	GC	GARDE-CORPS
CUI	BLOC CUISSON	OB	OSCILLO-BATTANT
R	REFRIGERATEUR	EP	DESCENTE D'EAUX PLUVIALES
LC	LINEAIRE COMPLEMENT. (EXIGENCE NF HABITAT)		SOFFITE / FAUX-PLAFOND
PF	PORTE-FENETRE		TALUS

**NB: LIMITE SUP. DES TRAPPES DE
VISITE DES CUISINES <75CM DU
SOL FINI**

Hauteur sous plafond des pièces principales sauf mention particulière : 2.50m

Echelle		Date 27/02/2026	Indice : 0
---------	---	--------------------	------------

DES MODIFICATIONS SONT SUSCEPTIBLES D'ETRE APORTEES A CE PLAN EN FONCTION DES NECESSITES TECHNIQUES OU REGLEMENTAIRES DE LA REALISATION, TANT EN CE QUI CONCERNE LES DIMENSIONS LIBRES, QUE L'EQUIPEMENT, LES SURFACES, LES HAUTEURS SONS PLAFOND AINSI QUE LES HAUTEURS DE SEUILS OU D'ALLEGES INDIQUEES SONT APPROXIMATIVES. LES RETOMBÉES, SOFFITES, FAUX-PLAFONDS, TRAPPES DE VISITES, AINSI QUE L'EMPLACEMENT DES DESCENTES D'EAUX PLUVIALES, DES EQUIPEMENTS SANITAIRES NE SONT PAS TOUTS FIGURES OR LE SONT A TITRE INDICATIF. LE NOMBRE, LA TAILLE ET L'EMPLACEMENT DES RADIATEURS SONT DONNES A TITRE INDICATIF ET SERONT PRECISES APRES ETUDE THERMIQUE AUCUN ELEMENT DE CUISINE N'EST FOURNI HORS ACHAT PACK.