


MIDEA


RUE DES BELLES
34340 - MARSEILLAN

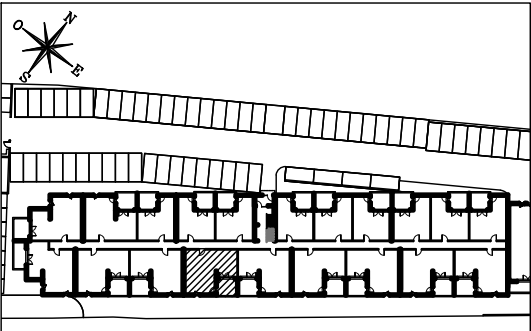

HALL A

Appartement de 3 pièces
n° A012 au Rez de Jardin

ENTREE	6,86 m²
SEJOUR / CUISINE	20,74 m²
CHAMBRE 1	13,53 m²
CHAMBRE 2	10,11 m²
SALLE DE BAINS	4,22 m²
WC	1,52 m²
SURFACE TOTALE HABITABLE	56.98 m²
TERRASSE	10,35 m²
SURFACE TOTALE PRIVATIVE	67.33 m²

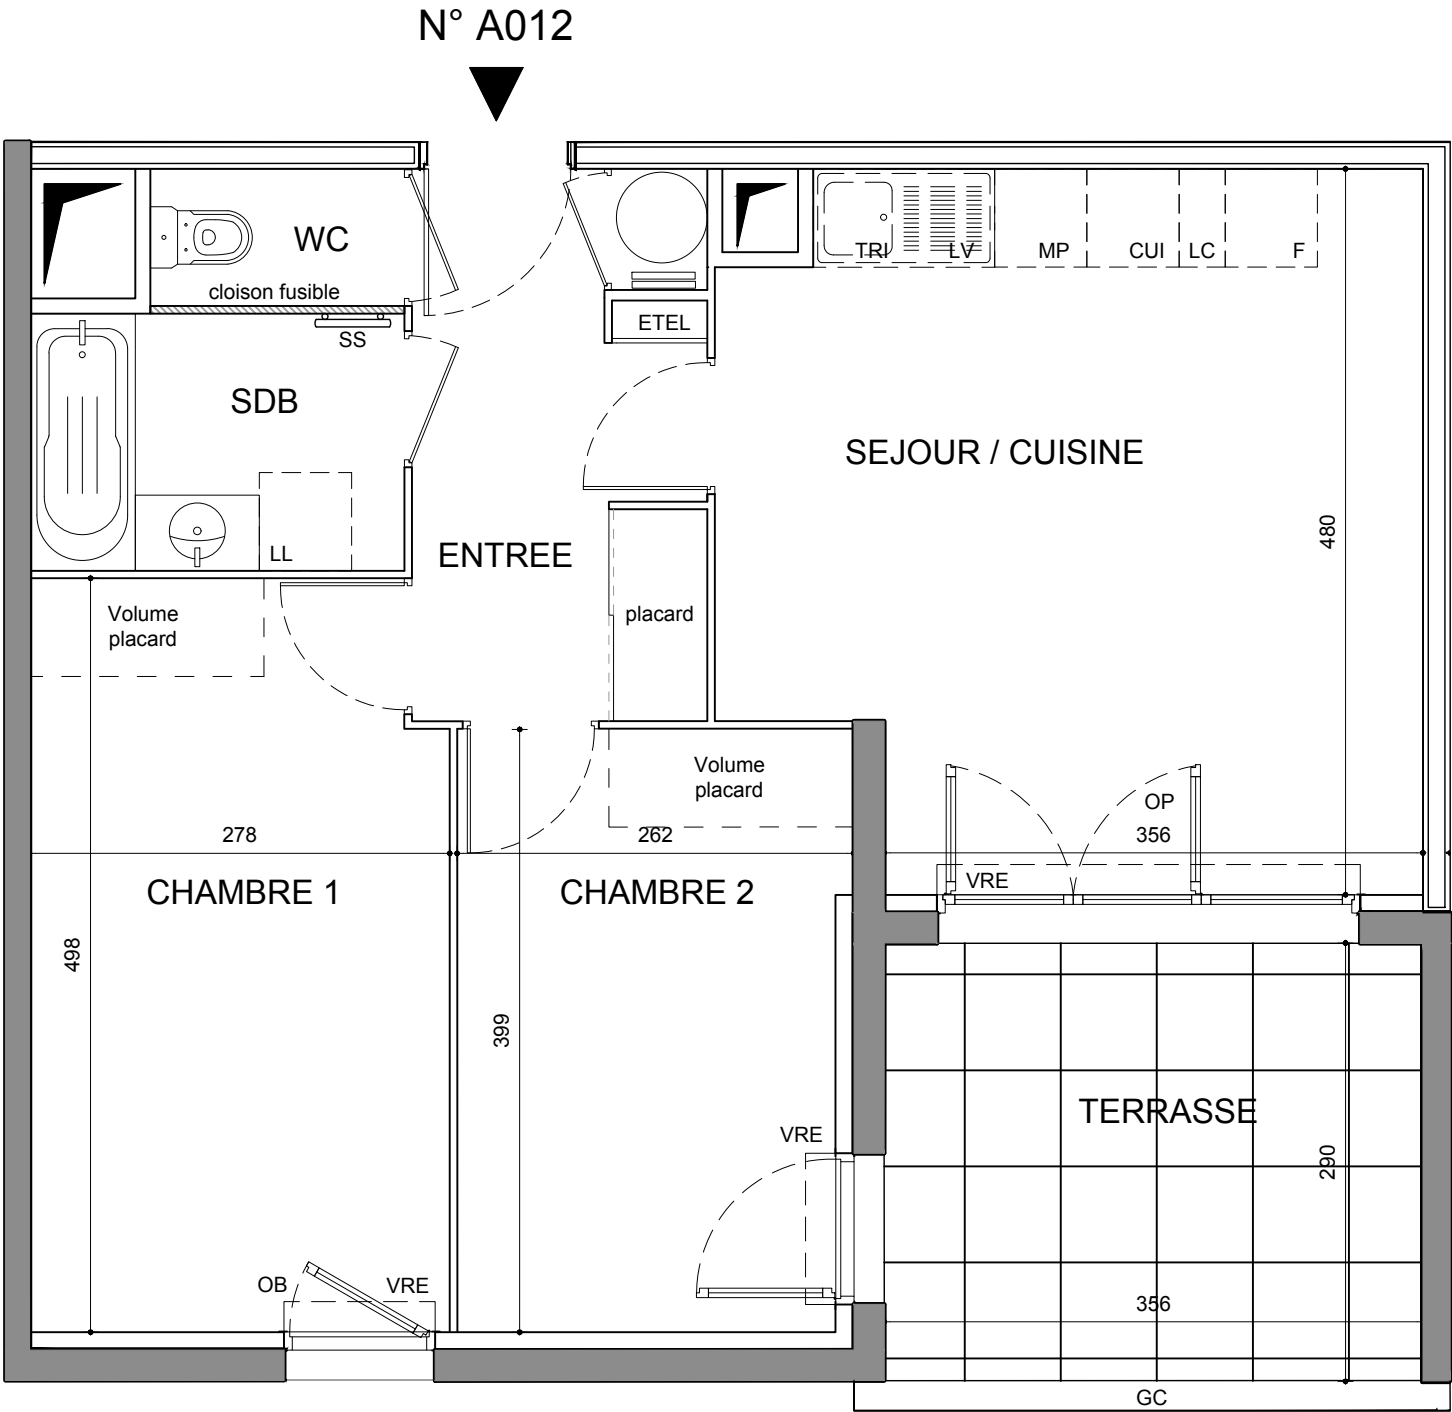

LEGENDE

LL

LAVE-LINGE

LV

LAVE-VAISSELLE

EV

EVIER

TRI

TRI SELECTIF

MP

MODULE PACK (SI PACK CUIS. ACHETE EN SUPPLEMENT)

CUI

BLOC CUISSON

F

REFRIGERATEUR

LC

LINEAIRE COMPLEMENT. (EXIGENCE NF HABITAT)

VRE

VOLET ROULANT ELECTRIQUE

OP

OUVRANT PRINCIPAL

ETEL

ESPACE TECH. ELEC. DU LOGEMENT

AV

ALLEGE VITREE

GC

GARDE-CORPS

OB

OSCILLO-BATTANT

SOFFITE

RETOMBEE DE POUTRE

SECHE-SERV.

RADIATEUR

NB: LIMITE SUP. DES TRAPPES DE VISITE DES CUISINES < 75CM DU SOL FINI

Hauteur sous plafond des pièces principales sauf mention particulière : 2.50 m

Echelle

Date

31/03/2026

Indice : 0