


MIDEA


RUE DES BELLES
34340 - MARSEILLAN

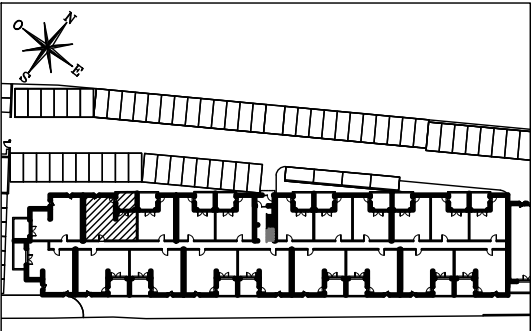

HALL A

Appartement de 3 pièces
n° A017 au Rez de Jardin

ENTREE	6,86 m²
SEJOUR / CUISINE	21,86 m²
CHAMBRE 1	13,51 m²
CHAMBRE 2	10,13 m²
SALLE DE BAINS	4,22 m²
WC	1,52 m²
SURFACE TOTALE HABITABLE	58.10 m²
TERRASSE	10,30 m²
SURFACE TOTALE PRIVATIVE	68.40 m²

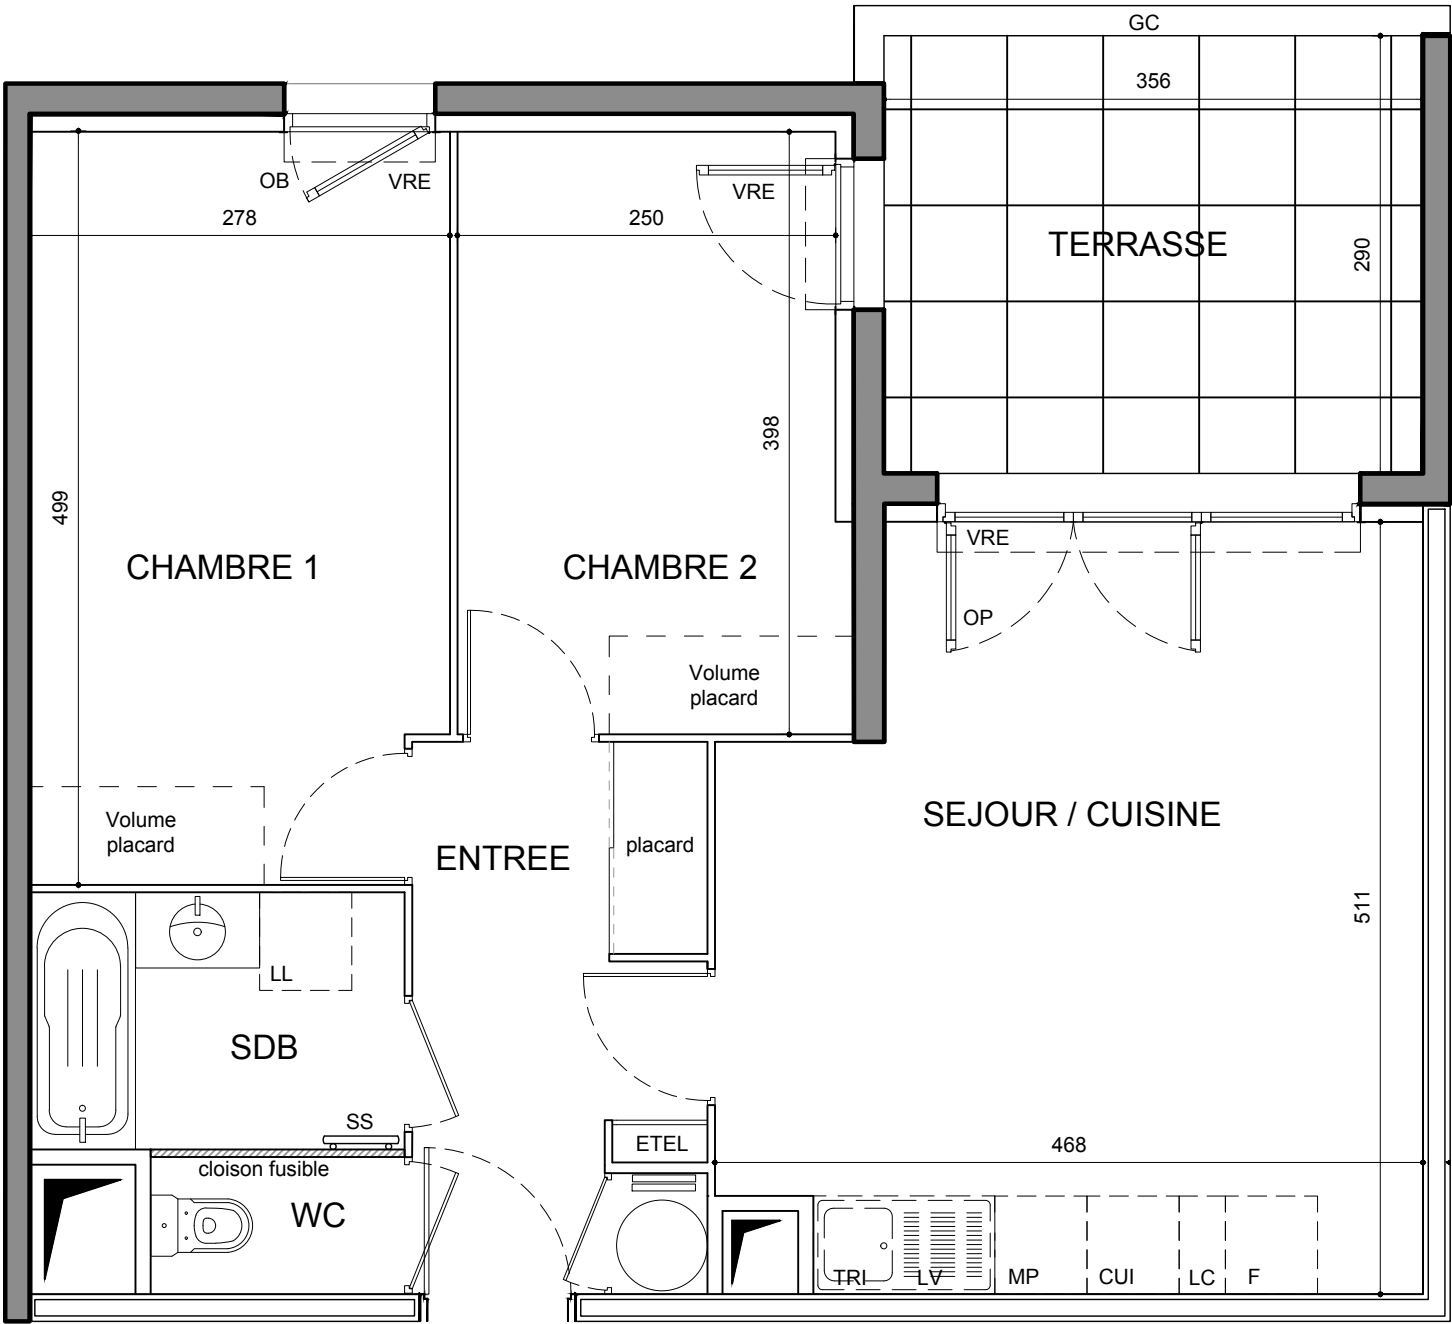

N° A017

LEGENDE

LL	LAVE-LINGE	VRE	VOLET ROULANT ELECTRIQUE
LV	LAVE-VAISSELLE	OP	OUVRANT PRINCIPAL
EV	EVIER	ETEL	ESPACE TECH. ELEC. DU LOGEMENT
TRI	TRI SELECTIF	AV	ALLEE VITREE
MP	MODULE PACK (SI PACK CUIS. ACHETE EN SUPPLEMENT)	GC	GARDE-CORPS
CUI	BLOC CUISSON	OB	OSCILLO-BATTANT
F	REFRIGERATEUR		
LC	LINEAIRE COMPLEMENT. (EXIGENCE NF HABITAT)		

NB: LIMITE SUP. DES TRAPPES DE VISITE DES CUISINES < 75CM DU SOL FINI

	SOFFITE
	RETOMBEE DE POUTRE
	SECHE-SERV.
	RADIATEUR

Hauteur sous plafond des pièces principales sauf mention particulière : 2.50 m

Echelle 0 0.5 1m

Date 31/03/2026

Indice : 0