


REFLET DES MONTS


Chemin des Trolles
73 000 - CHAMBERY

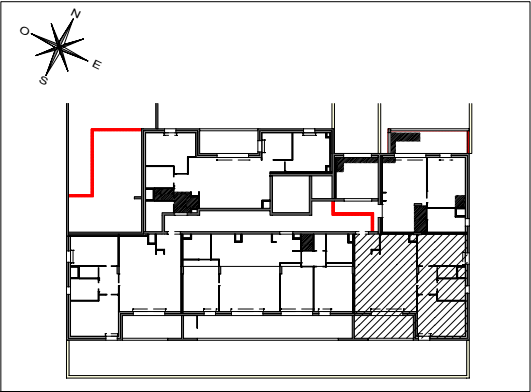

HALL A

Appartement de 3 pièces
N° 02 au Rez de Chaussée

ENTREE	2.86 m²
SEJOUR / CUISINE	26.56 m²
CHAMBRE 1	11.38 m²
CHAMBRE 2	9.52 m²
DGT	3.36 m²
SALLE DE BAIN	3.76 m²
WC	1.40 m²
SURFACE TOTALE HABITABLE	58.84 m²
LOGGIA	8.44 m²
SURFACE TOTALE PRIVATIVE	67.28 m²

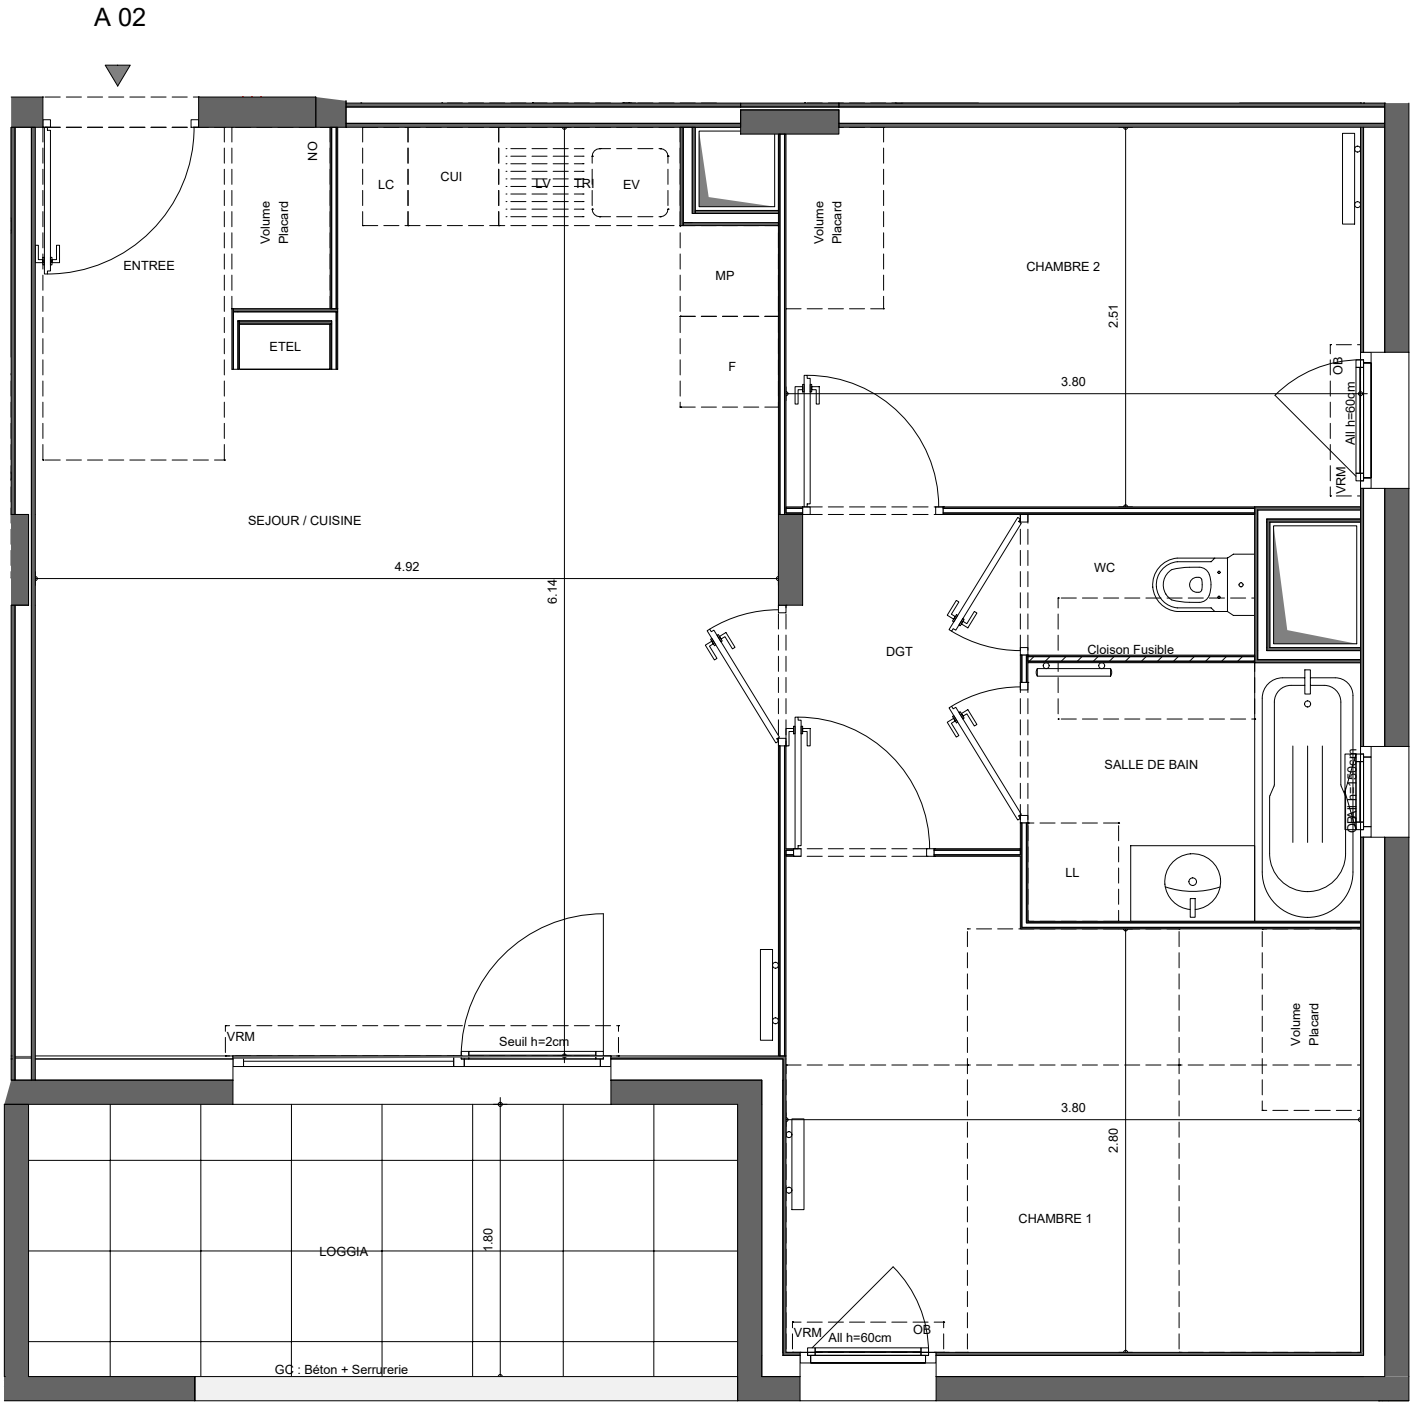

LEGENDE

LL : LAVE-LINGE
LV : LAVE-VAISSELLE
EV : EVIER
CUI : BLOC CUISSON
F : REFRIGERATEUR
NO : NOURRICES
LC : LINEAIRE COMPLEMENTAIRE
MP : MODULE PACK

VRE : VOLET ROULANT ELECTRIQUE
VRM : VOLET ROULANT MANUEL

ETEL : ESPACE TECH ELEC
DU LOGEMENT
AV : ALLEGE VITREE
GC : GARDE-CORPS
OB : OSCILLO-BATTANT

SOFFITE
RETOMBEE DE POUTRE


SECHE-SERVETTE

RADIATEUR

NB : LIMITE SUP. DES TRAPPES
DE VISITE DES CUISINES <75CM
DU SOL FINI

Hauteur sous plafond des pièces principales sauf mention particulière : 2.50 m

ECHELLE :

 

DATE
13/05/2026

Indice : 0