


REFLET DES MONTS


Chemin des Trolles
73 000 - CHAMBERY

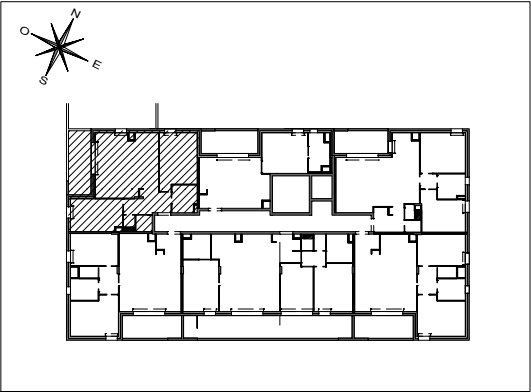

HALL A


Appartement de 3 pièces
N° 15 au 1 er Etage

ENTREE	6.00 m²
SEJOUR / CUISINE	24.46 m²
CHAMBRE 1	12.74 m²
CHAMBRE 2	10.51 m²
SALLE DE BAIN	4.23 m²
WC	1.21 m²
CELLIER	1.69 m²
SURFACE TOTALE HABITABLE	60.85 m²
LOGGIA	9.14 m²
SURFACE TOTALE PRIVATIVE	69.99 m²

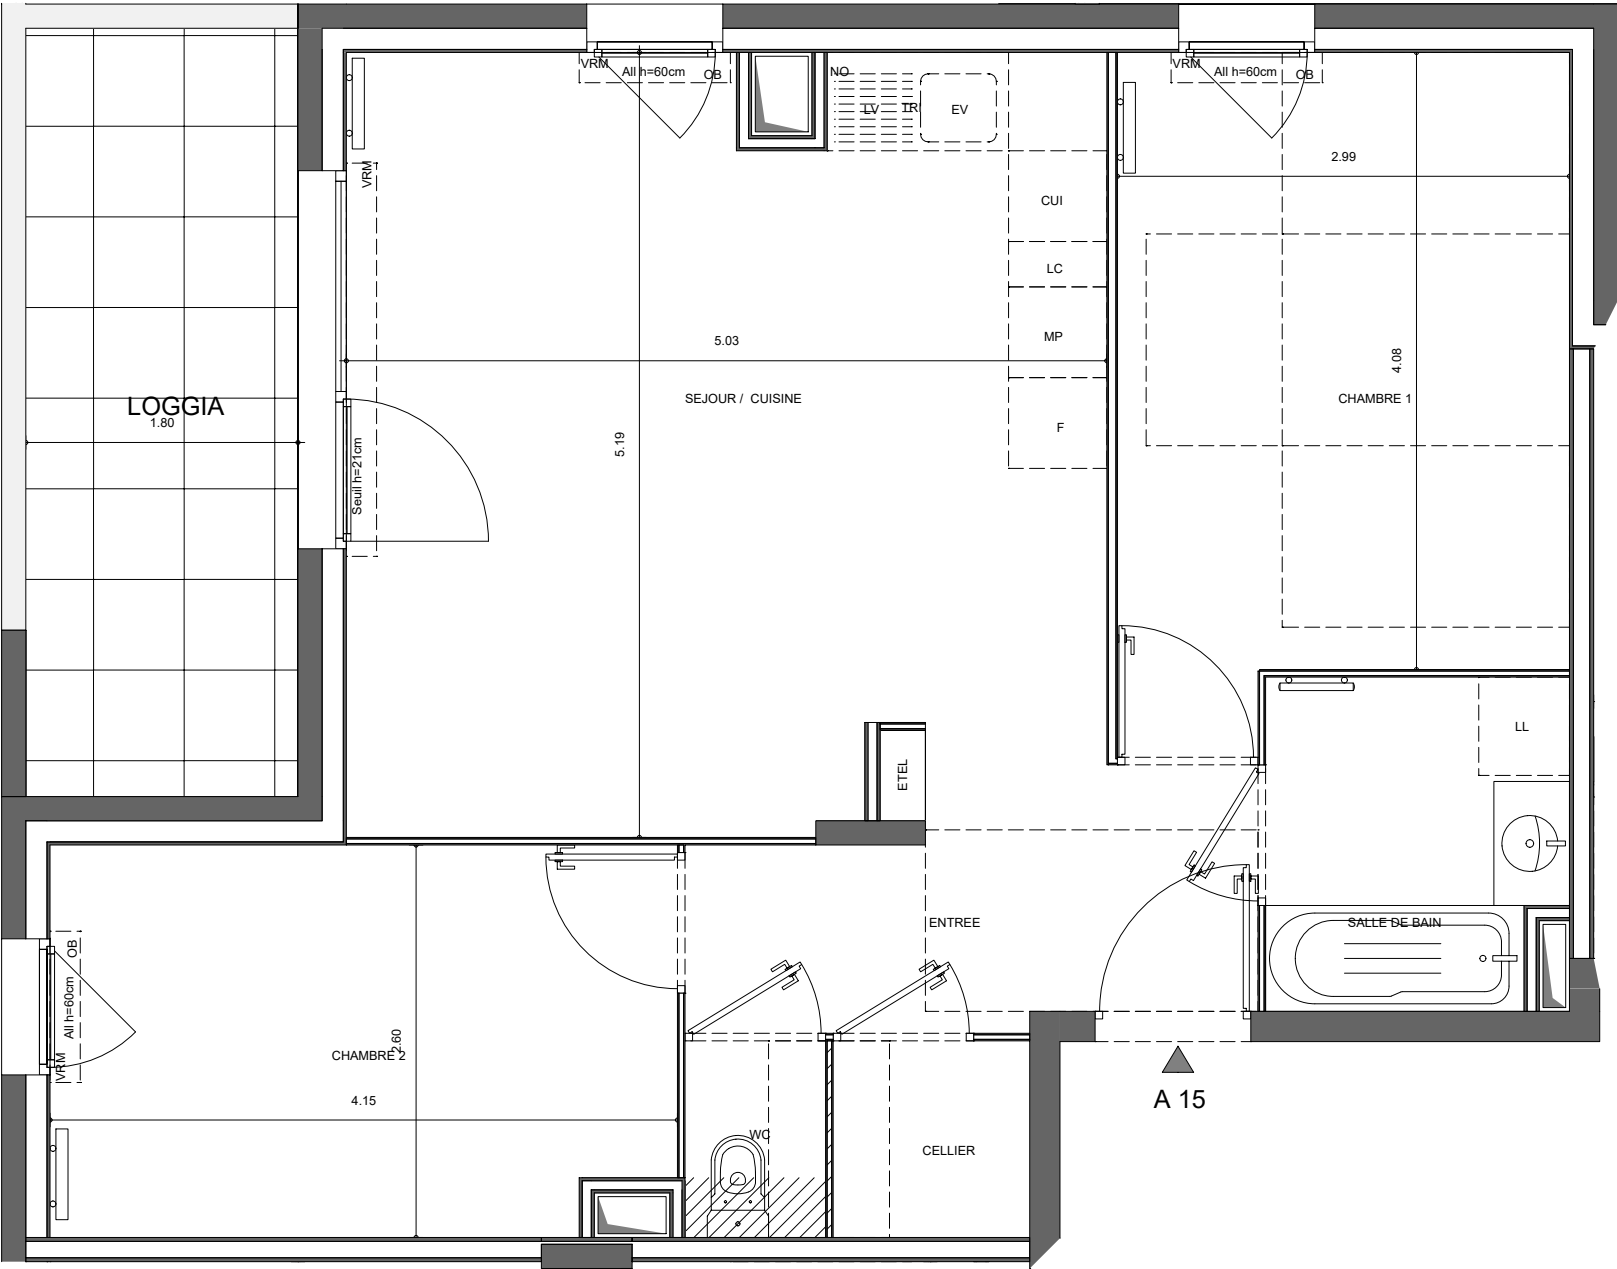

LEGENDE	VRE : VOLET ROULANT ELECTRIQUE
LL : LAVE-LINGE	VRM : VOLET ROULANT MANUEL
LV : LAVE-VAISSELLE	
EV : EVIER	ETEL : ESPACE TECH ELEC DU LOGEMENT
CUI : BLOC CUISSON	AV : ALLEGE VITREE
F : REFRIGERATEUR	GC : GARDE-CORPS
NO : NOURRICES	OB : OSCILLO-BATTANT
LC : LINEAIRE COMPLEMENTAIRE	 SOFFITE
MP : MODULE PACK	 RETOMBEE DE POUTRE
	 SECHE-SERVETTE
NB : LIMITE SUP. DES TRAPPES DE VISITE DES CUISINES <75CM DU SOL FINI	 RADIATEUR

Hauteur sous plafond des pièces principales sauf mention particulière : 2.50 m

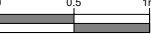ECHELLE :		DATE	Indice :
		13/05/2026	0

DES MODIFICATIONS SONT SUSCEPTIBLES D'ETRE APORTEES A CE PLAN EN FONCTION DES NECESSITES TECHNIQUES OU REGLEMENTAIRES DE LA REALISATION, TANT EN CE QUI CONCERNE LES DIMENSIONS LIBRES, QUE L'EQUIPEMENT. LES SURFACES, LES HAUTEURS SOUS PLAFOND AINSI QUE LES HAUTEURS DE SEUILS OU D'ALLEGES INDIQUEES SONT APPROXIMATIVES. LES RETOMBES, SOFFITES, FAUX-PLAFONDS, TRAPPES DE VISITES, AINSI QUE L'EMPLACEMENT DES DESCENTES D'EAUX PLUVIALES, DES EQUIPEMENTS SANITAIRES NE SONT PAS TOUS FIGURES OU LE SONT A TITRE INDICATIF. LE NOMBRE, LA TAILLE ET L'EMPLACEMENT DES RADIATEURS SONT DONNES A TITRE INDICATIF ET SERONT PRECISES APRES ETUDE THERMIQUE. AUCUN ELEMENT DE CUISINE N'EST FOURNI HORS ACHAT PACK.

