


REFLET DES MONTS


Chemin des Trolles
73 000 - CHAMBERY

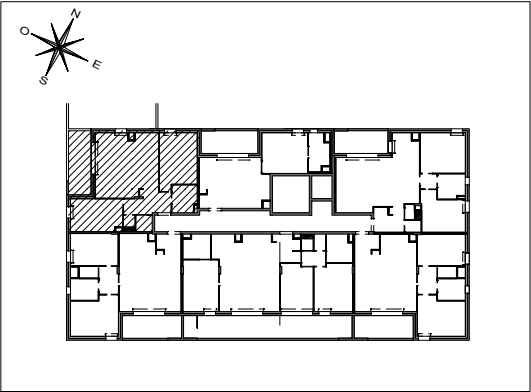

HALL A

Appartement de 2 pièces
N° 16 au 1^{er} Etage

ENTREE	2.32 m²
SEJOUR / CUISINE	18.75 m²
CHAMBRE	11.75 m²
SALLE DE BAIN	4.53 m²
SURFACE TOTALE HABITABLE	37.35 m²
LOGGIA	8.10 m²
SURFACE TOTALE PRIVATIVE	45.45 m²

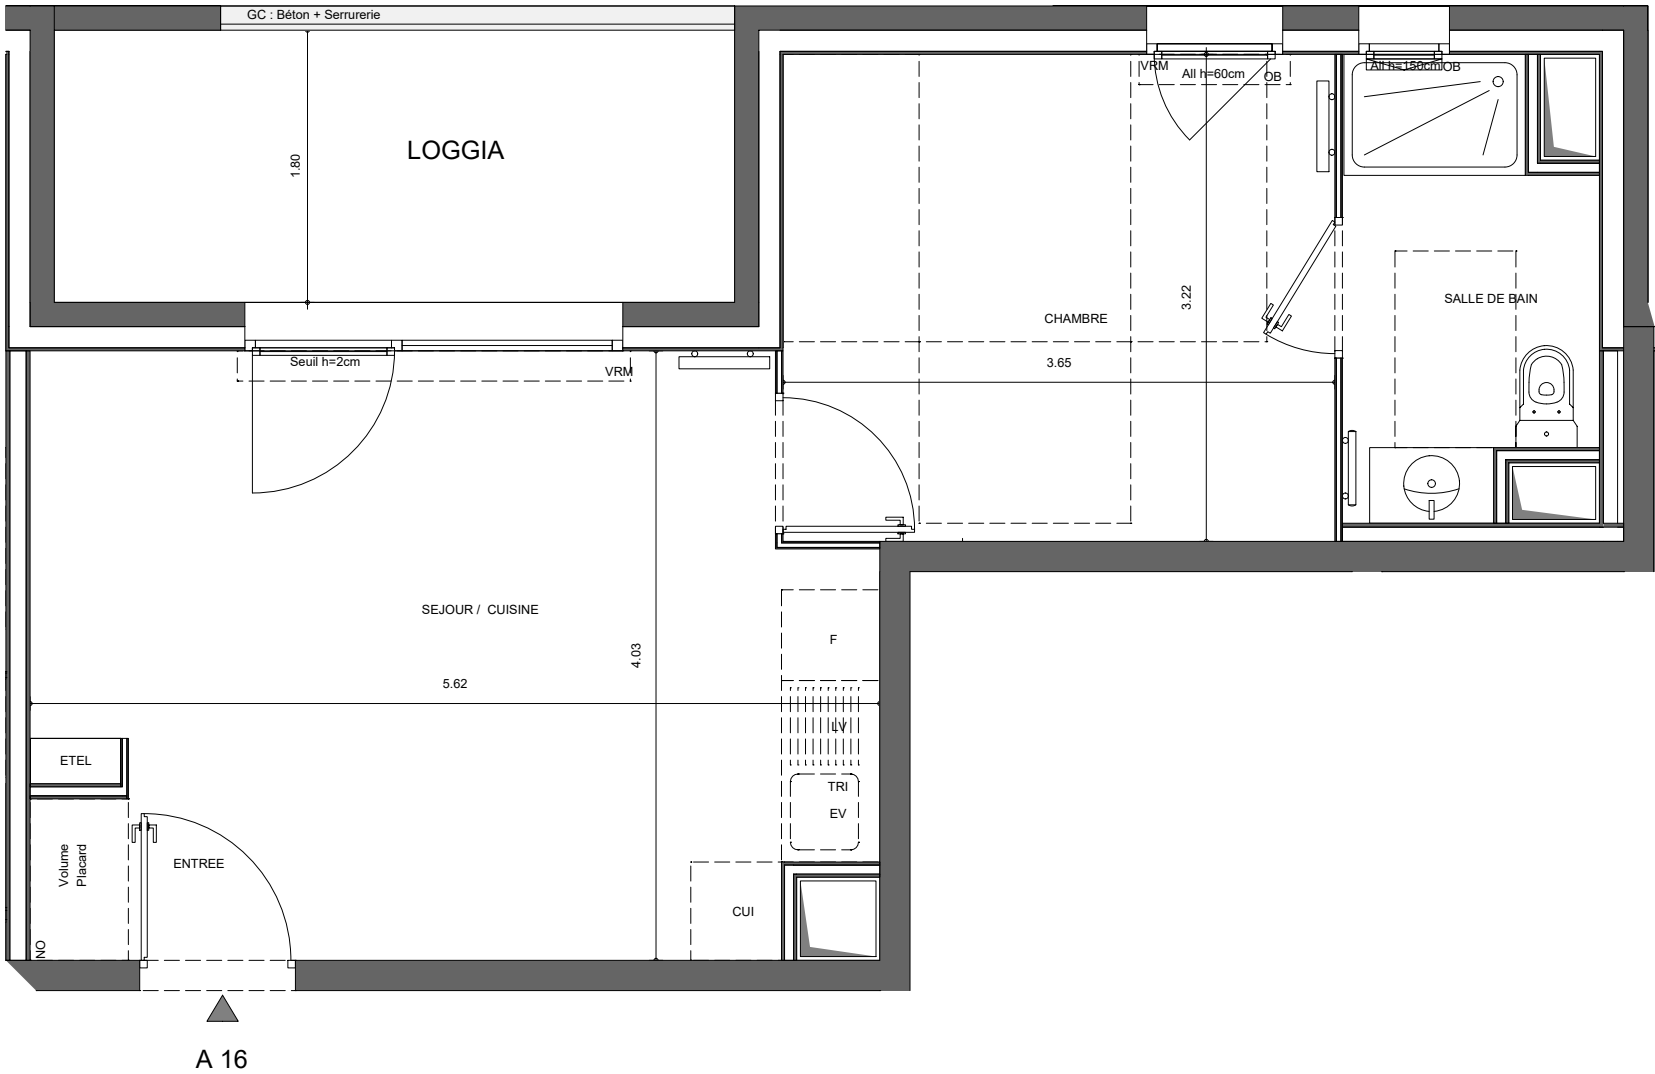

A 16



LEGENDE	VRV : VOILET ROULANT ELECTRIQUE VRM : VOILET ROULANT MANUEL
LL : LAVE-LINGE LV : LAVE-VAISSELLE EV : EVIER CUI : BLOC CUISSON F : REFRIGERATEUR NO : NOURRICES LC : LINEAIRE COMPLEMENTAIRE MP : MODULE PACK	ETEL : ESPACE TECH ELEC DU LOGEMENT AV : ALLEGE VITREE GC : GARDE-CORPS OB : OSCILLO-BATTANT SOFFITE RETOMBEE DE POUTRE SECHE-SERVETTE RADIATEUR
NB : LIMITE SUP. DES TRAPPES DE VISITE DES CUISINES <75CM DU SOL FINI	

Hauteur sous plafond des pièces principales sauf mention particulière : 2.50 m