




Appartement de 3 pièces
N° 25 au 2e Etage

ENTREE	6.00 m²
SEJOUR / CUISINE	24.46 m²
CHAMBRE 1	12.74 m²
CHAMBRE 2	10.51 m²
SALLE DE BAIN	4.23 m²
WC	1.21 m²
CELLIER	1.69 m²
SURFACE TOTALE HABITABLE	60.85 m²
LOGGIA	9.14 m²
SURFACE TOTALE PRIVATIVE	60.99 m²

LEGENDE	
LL : LAVE-LINGE	VRE : VOLET ROULANT ELECTRIQUE
LV : LAVE-VAISSELLE	VRM : VOLET ROULANT MANUEL
EV : EVIER	
CUI : BLOC CUISSON	ETEL : ESPACE TECH ELIC DU LOGEMENT
F : REFRIGERATEUR	AV : ALLEE VITREE
NO : NOURRICES	GC : GARDE-CORPS
LC : LINEAIRE COMPLEMENTAIRE	OB : OSCILLO-BATTANT
MP : MODULE PACK	
	 SOFFITE
	 RETOMBEE DE POUTRE
	 SECHE-SERVETTE
	 RADIATEUR
NB : LIMITE SUP. DES TRAPPES DE VISITE DES CUISINES <75CM DU SOL FINI	

Hauteur sous plafond des pièces principales sauf mention particulière : 2.50 m

ECHELLE : 	DATE 13/05/2026	Indice : 0
--	-------------------------------	-------------------

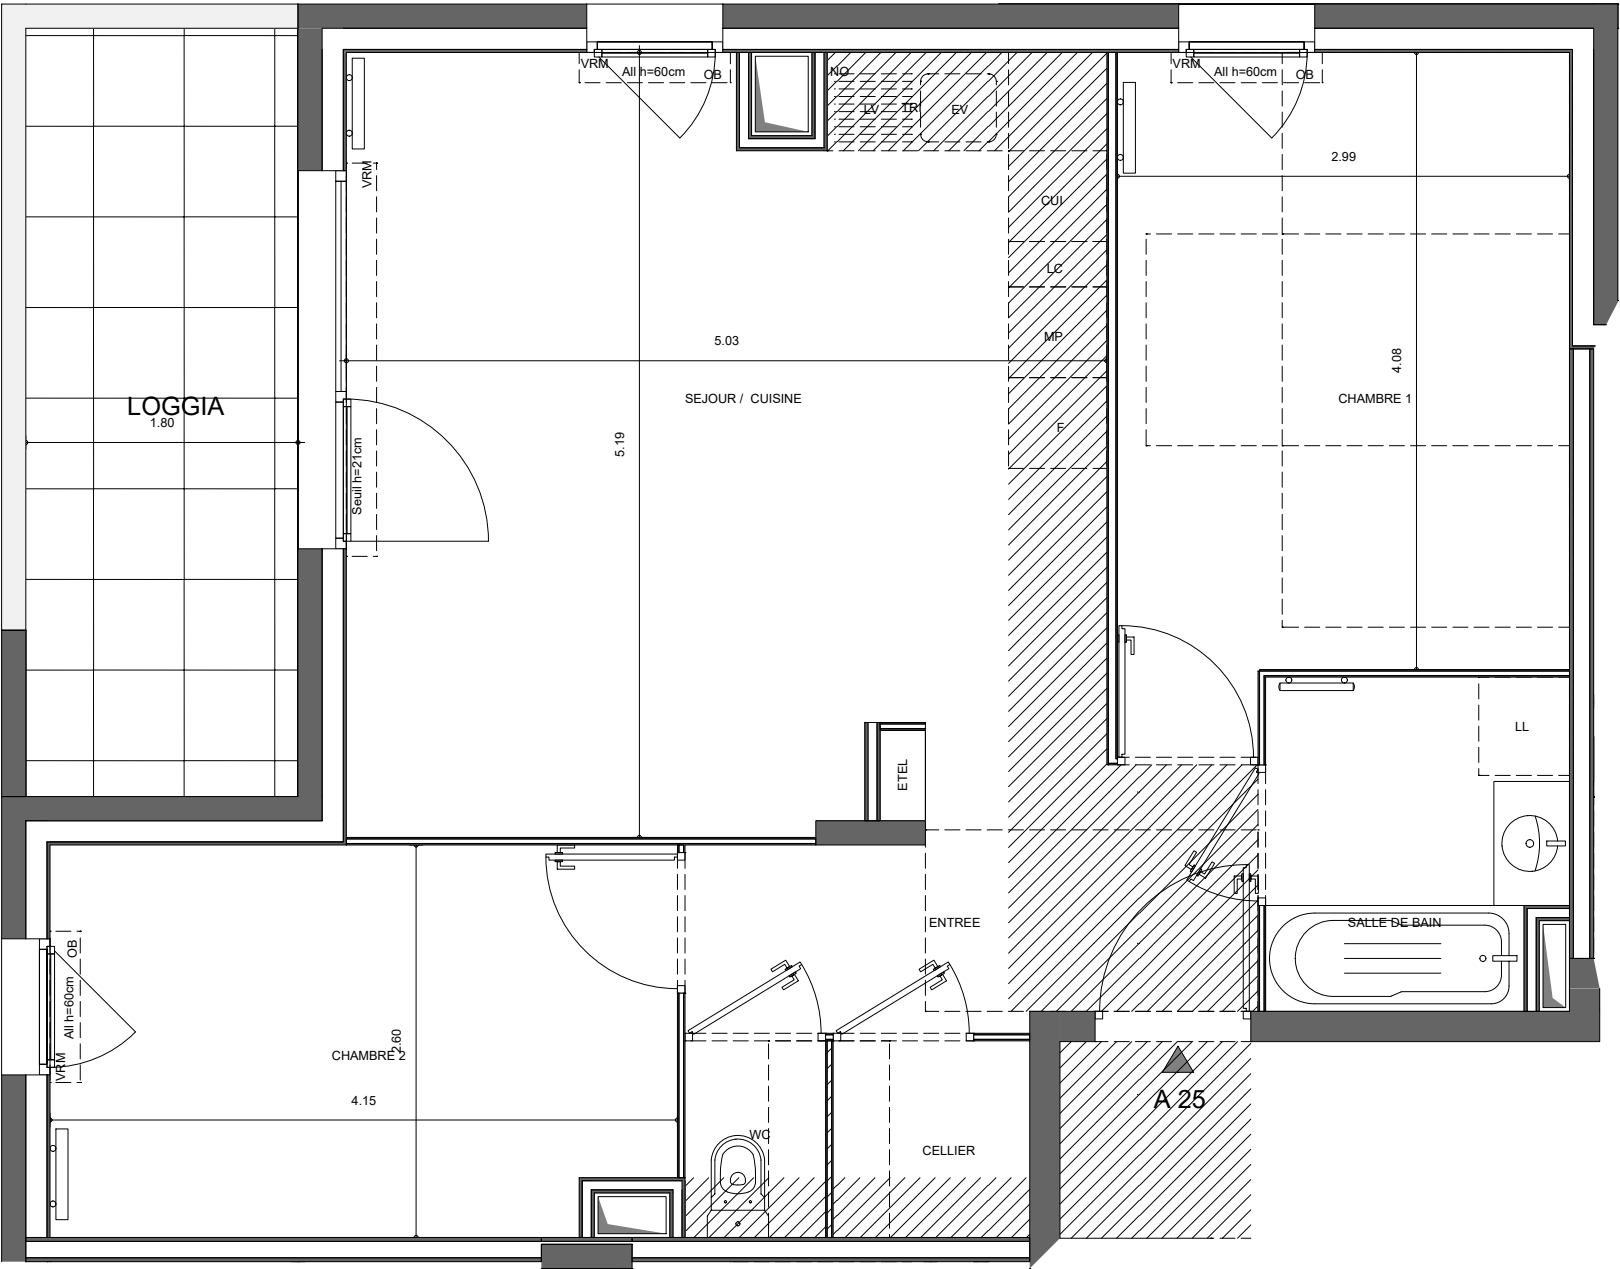

DES MODIFICATIONS SONT SUSCEPTIBLES D'ETRE APPORTEES A CE PLAN EN FONCTION DES NECESSITES TECHNIQUES OU REGLEMENTAIRES LA REALISATION, TANT EN CE QUI CONCERNE LES DIMENSIONS LIBRES, QUE L'EQUIPEMENT, LES SURFACES, LES HAUTEURS
SOUS PLAFOND AINSI QUE LES HAUTEURS DE SEUILS OU D'ALLEGES INDIQUEES SONT APPROXIMATIVES. LES RETOMBES, SOFFITES, FAUX-PLAFONDS, TRAPPES DE VISITES, AINSI QUE L'EMPLACEMENT DES DESCENTES D'EAUX PLUVIALES, DES EQUIPEMENTS SANITAIRES
NE SONT PAS TOUTES FIGURES OU LE SONT A TITRE INDICATIF. LE NOMBRE, LA TAILLE ET L'EMPLACEMENT DES RADIATEURS SONT DONNES A TITRE INDICATIF ET SERONT PRECISES APRES ETUDE THERMIQUE. AUCUN ELEMENT DE CUISINE N'EST FOURNI HORS ACHAT PACK.