

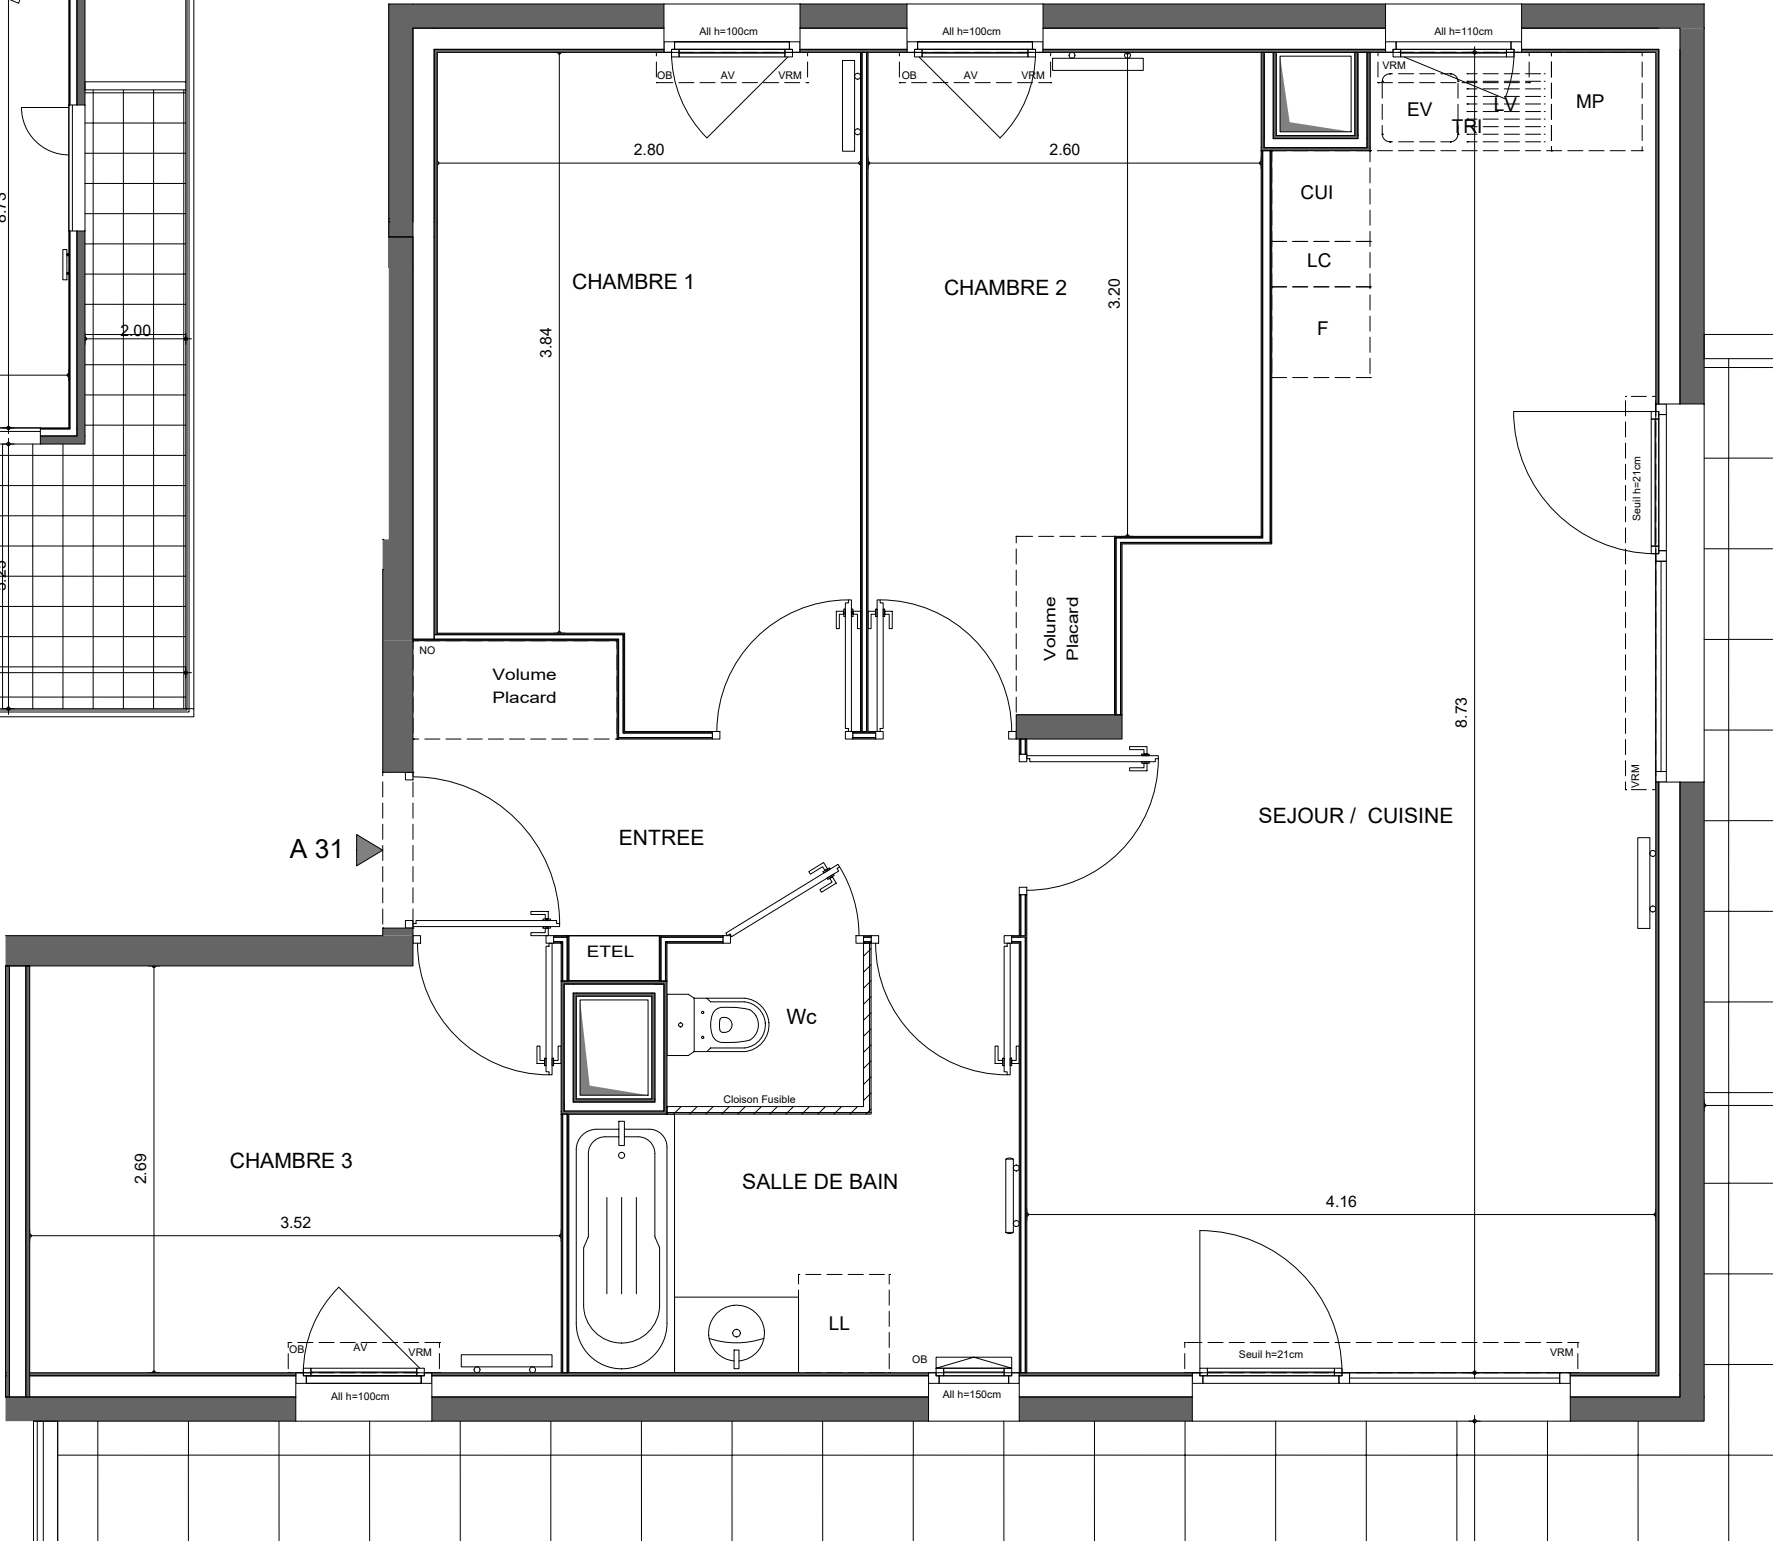


Plan des espaces extérieurs

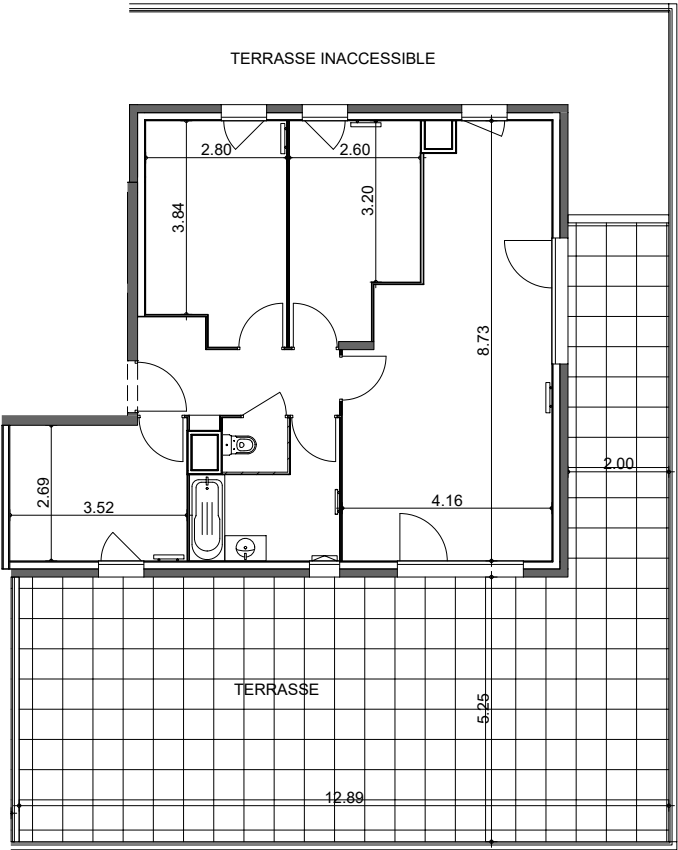

REFLET DES MONTS

Chemin des Trolles
73 000 - CHAMBERY

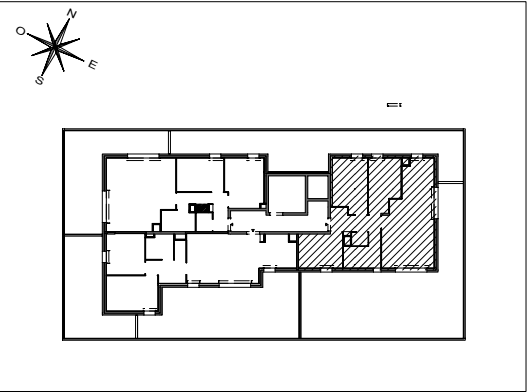

HALL Arclusaz
Appartement de 4 pièces
N° 31 au 1e Etage

ENTREE	6.09 m²
SEJOUR / CUISINE	29.82 m²
CHAMBRE 1	11.77 m²
CHAMBRE 2	10.35 m²
CHAMBRE 3	9.60 m²
SALLE DE BAIN	6.20 m²
Wc	1.40 m²
SURFACE TOTALE HABITABLE	75.23 m²
TERRASSE	81.72 m²
SURFACE TOTALE PRIVATIVE	156.95 m²

Logement non compatible avec le pack 2 en 1
Logement non compatible avec le pack cuisine

LEGENDE	VRM : VOILET ROULANT MANUEL
LL : LAVE-LINGE	ETEL : ESPACE TECH ELEC DU LOGEMENT
LV : LAVE-VAISSELLE	AV : ALLEGE VITREE
EV : EVIER	GC : GARDE-CORPS
CUI : BLOC CUISSON	OB : OSCILLO-BATTANT
F : REFRIGERATEUR	SOFFITE
NO : NOURRICES	RETOMBEE DE POUTRE
LC : LINEAIRE COMPLEMENTAIRE	SECHE-SERVETTE
MP : MODULE PACK	RADIATEUR
PL : PLACARD	
NB : LIMITE SUP. DES TRAPPES DE VISITE DES CUISINES <75CM DU SOL FINI	

Hauteur sous plafond des pièces principales sauf mention particulière : 2.50 m	
ECHELLE : 0 0.5 1m	DATE 12/06/2026
	Indice : 3

DES MODIFICATIONS SONT SUSCEPTIBLES D'ETRE APPORTEES A CE PLAN EN FONCTION DES NECESSITES TECHNIQUES OU REGLEMENTAIRES DE LA REALISATION, TANT EN CE QUI CONCERNE LES DIMENSIONS LIBRES, QUE L'EQUIPEMENT. LES SURFACES, LES HAUTEURS SOUS PLAFOND AINSI QUE LES HAUTEURS DE SEUILS OU D'ALLEGES INDIQUEES SONT APPROXIMATIVES. LES RETOMBES, SOFFITES, FAUX-PLAFONDS, TRAPPES DE VISITES, AINSI QUE L'EMPLACEMENT DES DESCENTES D'EAUX PLUVIALES, DES EQUIPEMENTS SANITAIRES NE SONT PAS TOUS FIGURES OU LE SONT A TITRE INDICATIF. LE NOMBRE, LA TAILLE ET L'EMPLACEMENT DES RADIATEURS SONT DONNES A TITRE INDICATIF ET SERONT PRECISES APRES ETUDE THERMIQUE. AUCUN ELEMENT DE CUISINE N'EST FOURNI HORS ACHAT PACK.