


REFLET DES MONTS


Chemin des Trolles
73 000 - CHAMBERY

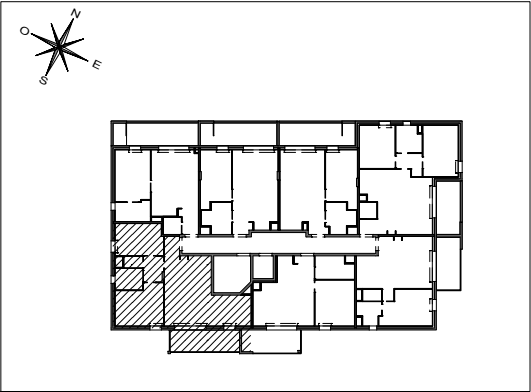

HALL C

Appartement de 3 pièces
N° 11 au 1^{er} Etage

ENTREE	2.21 m²
SEJOUR / CUISINE	27.82 m²
CHAMBRE 1	11.82 m²
CHAMBRE 2	9.56 m²
DEGAGEMENT	3.23 m²
SALLE DE BAIN	3.76 m²
WC	1.40 m²
SURFACE TOTALE HABITABLE	59.80 m²
TERRASSE	9.59 m²
SURFACE TOTALE PRIVATIVE	69.39 m²

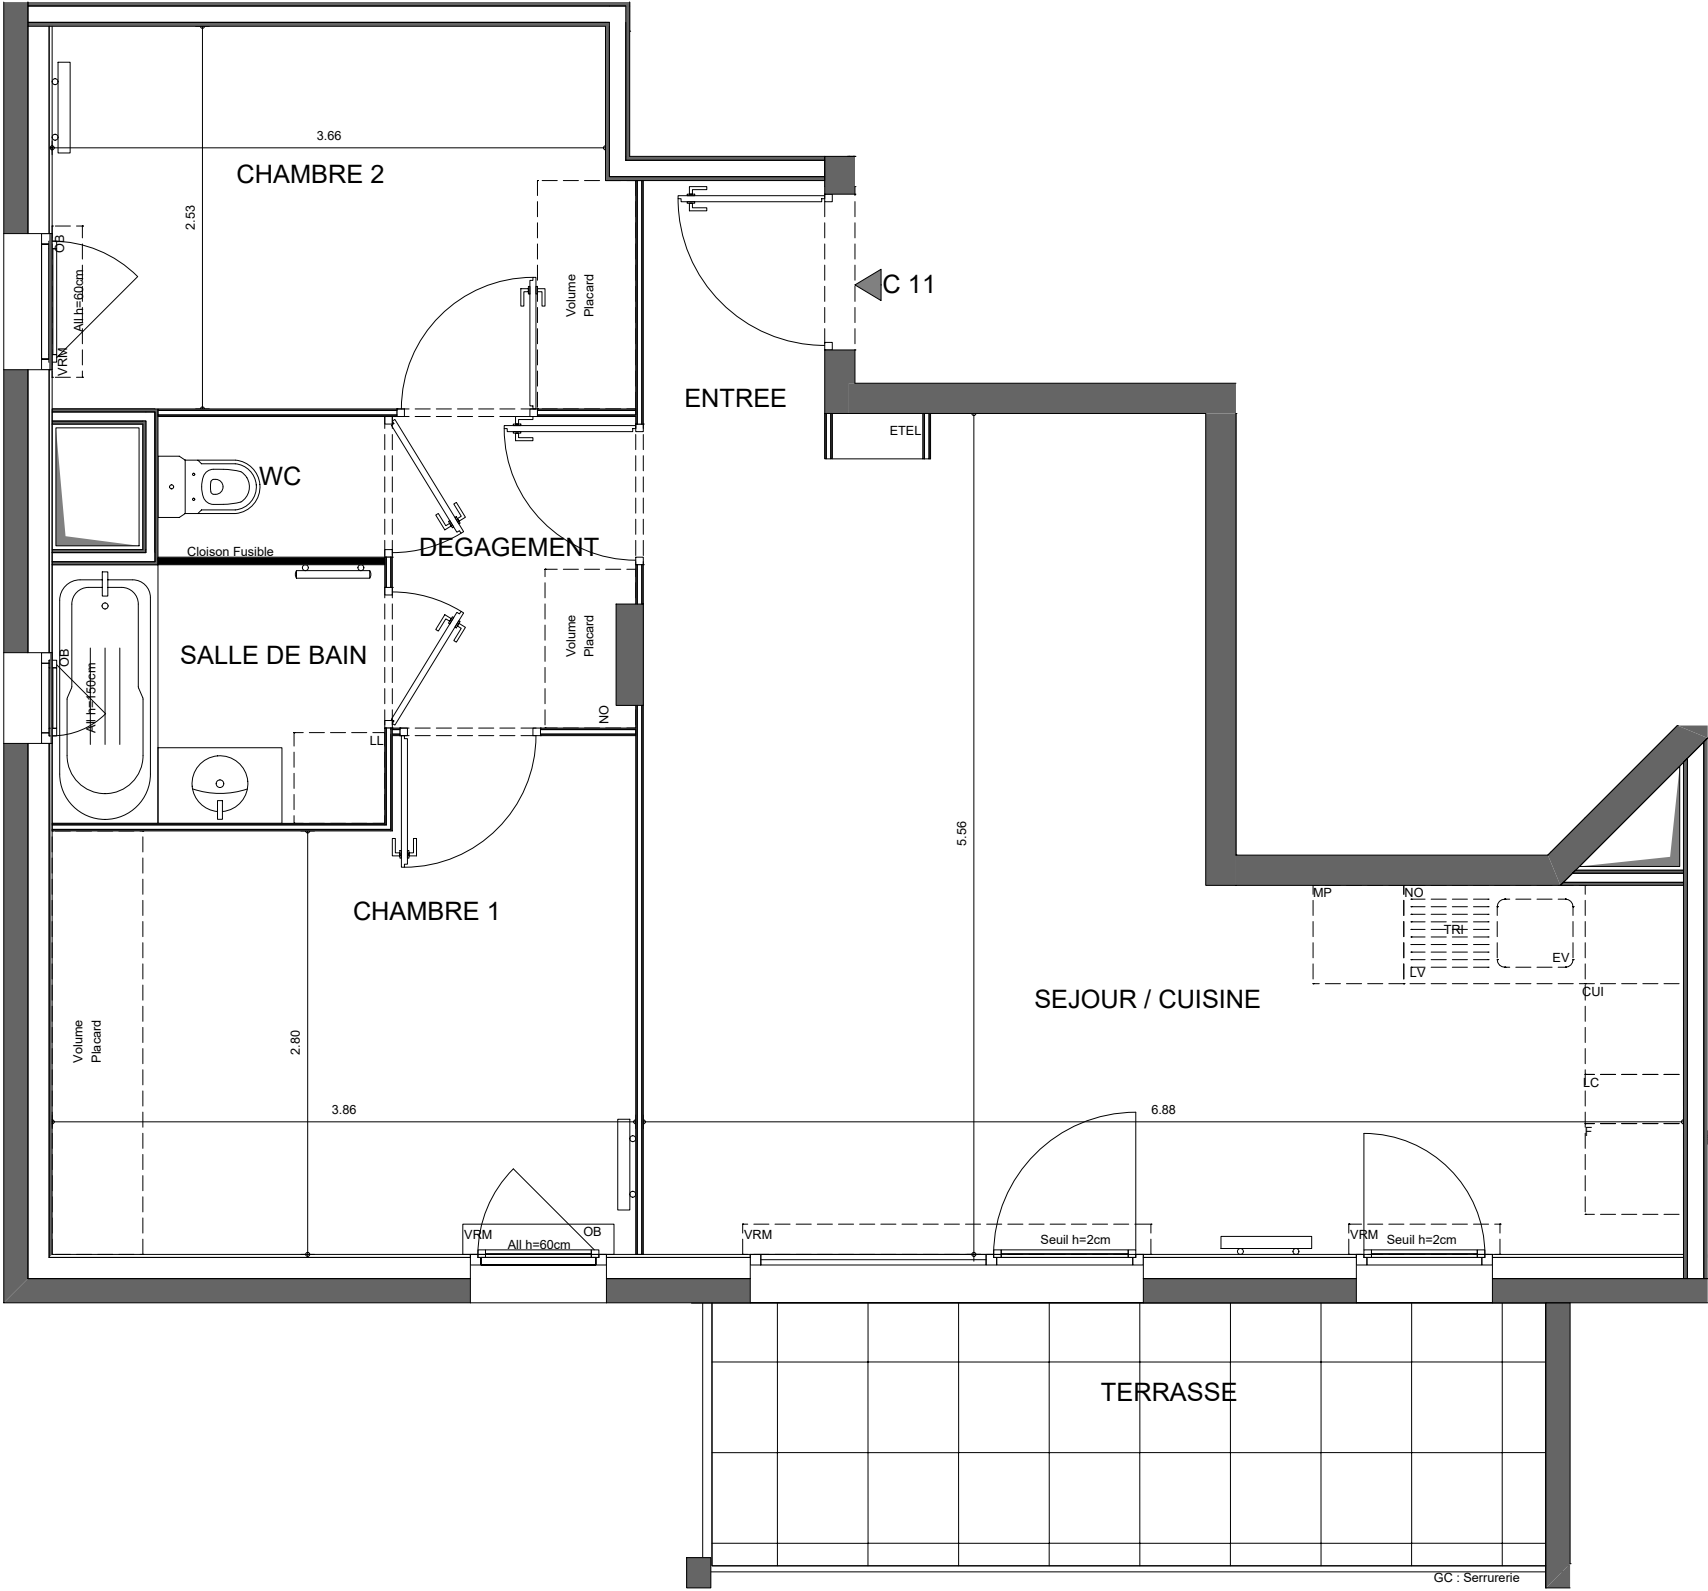

LEGENDE

LL : LAVE-LINGE
LV : LAVE-VAISSELLE
EV : EVIER
CUI : BLOC CUISSON
F : REFRIGERATEUR
NO : NOURRICES
LC : LINEAIRE COMPLEMENTAIRE
MP : MODULE PACK

VRE : VOILET ROULANT ELECTRIQUE
VRM : VOILET ROULANT MANUEL

ETEL : ESPACE TECH ELEC
DU LOGEMENT

AV : ALLEGE VITREE

GC : GARDE-CORPS

OB : OSCILLO-BATTANT

SOFFITE

RETOMBEE DE POUTRE

SECHE-SERVETTE

RADIATEUR

NB : LIMITE SUP. DES TRAPPES
DE VISITE DES CUISINES <75CM
DU SOL FINI

Hauteur sous plafond des pièces principales sauf mention particulière : 2.50 m