


REFLET DES MONTS


Chemin des Trolles
73 000 - CHAMBERY

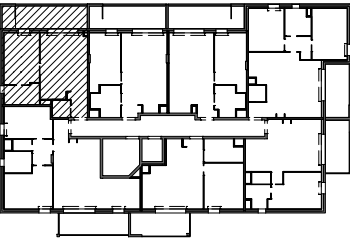

HALL C

Appartement de 2 pièces
N° 12 au 1^{er} Etage

ENTREE	1.79 m²
SEJOUR / CUISINE	19.51 m²
CHAMBRE	11.39 m²
SALLE DE BAIN	4.39 m²
WC	1.99 m²
SURFACE TOTALE HABITABLE	39.08 m²
TERRASSE	10.26 m²
CELLIER	1.88 m²
SURFACE TOTALE PRIVATIVE	51.22 m²

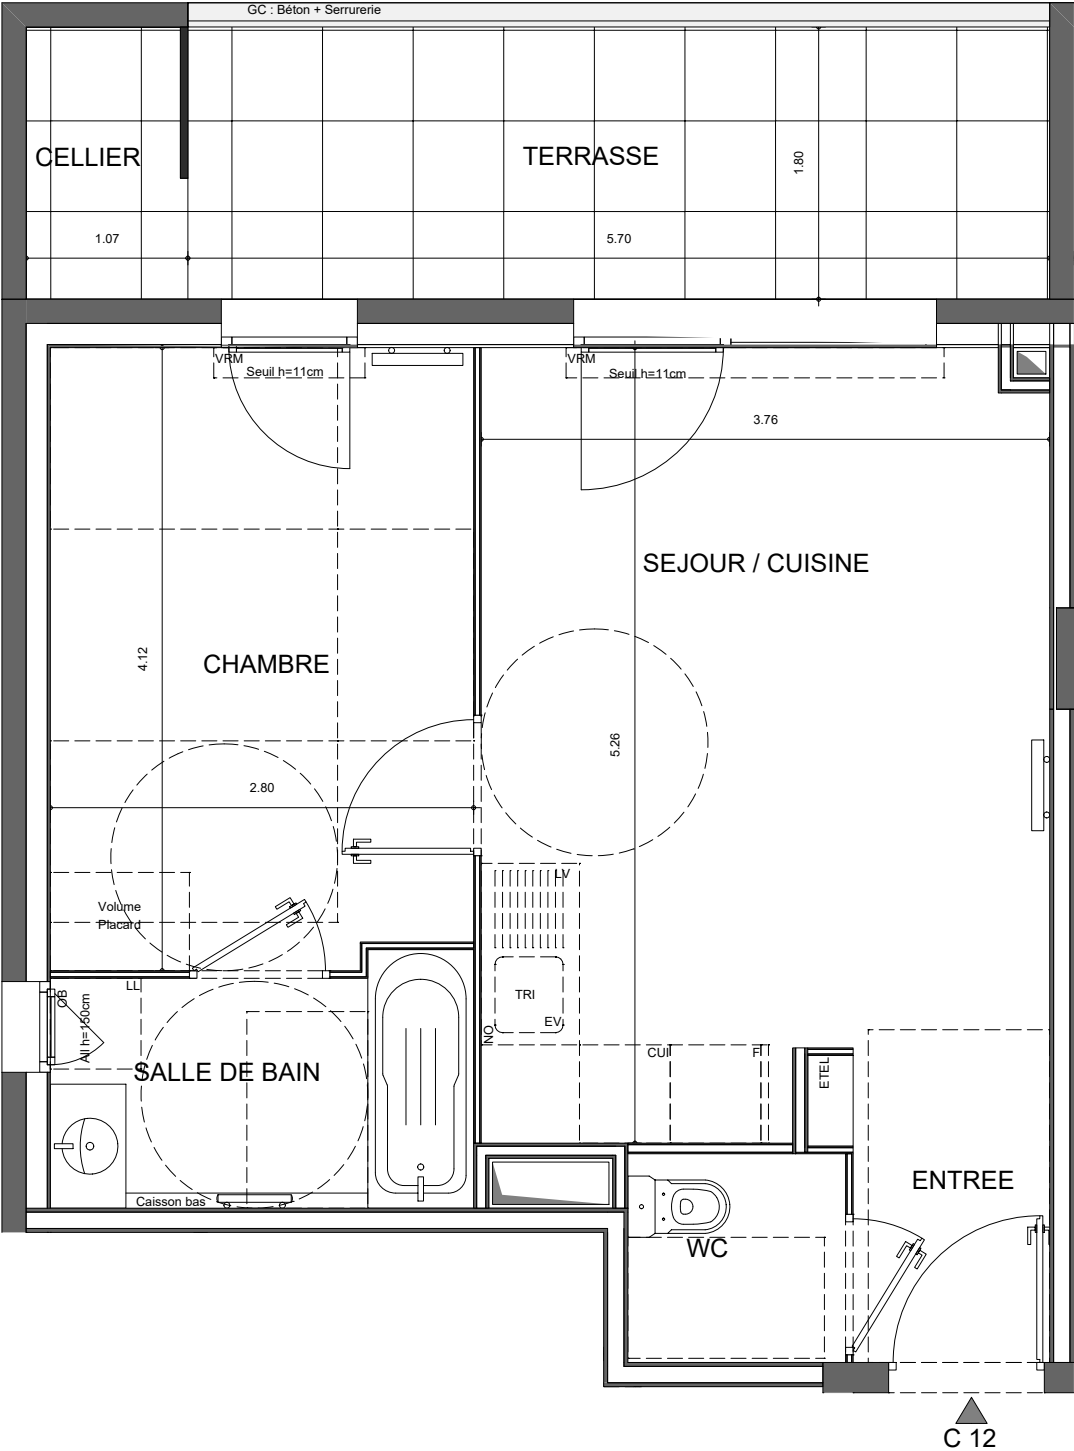

C 12



LEGENDE

LL : LAVE-LINGE
LV : LAVE-VAISSELLE
EV : EVIER
CUI : BLOC CUISSON
F : REFRIGERATEUR
NO : NOURRICES
LC : LINEAIRE COMPLEMENTAIRE
MP : MODULE PACK

VRE : VOLET ROULANT ELECTRIQUE
VRM : VOLET ROULANT MANUEL

ETEL : ESPACE TECH ELEC
DU LOGEMENT

AV : ALLEGE VITREE

GC : GARDE-CORPS

OB : OSCILLO-BATTANT

SOFFITE

RETOMBEE DE POUTRE

SECHE-SERVETTE

RADIATEUR

NB : LIMITE SUP. DES TRAPPES
DE VISITE DES CUISINES <75CM
DU SOL FINI

Hauteur sous plafond des pièces principales sauf mention particulière : 2.50 m

ECHELLE :



DATE
27/04/2026

Indice : 0