


REFLET DES MONTS


Chemin des Trolles
73 000 - CHAMBERY

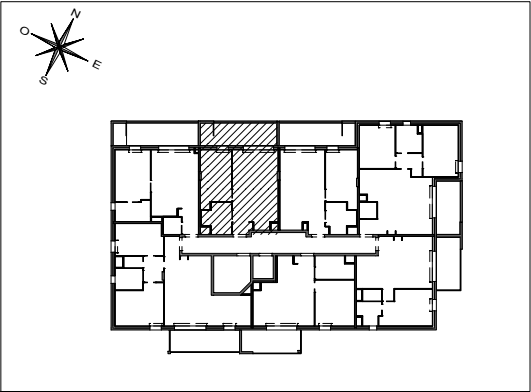

HALL C

Appartement de 2 pièces
N° 13 au 1^{er} Etage

ENTREE	1.30 m ²
SEJOUR / CUISINE	21.39 m ²
CHAMBRE	10.71 m ²
SALLE DE BAIN	5.15 m ²
SURFACE TOTALE HABITABLE	38.55 m²
TERRASSE	9.04 m ²
CELLIER	1.88 m ²
SURFACE TOTALE PRIVATIVE	49.47 m²

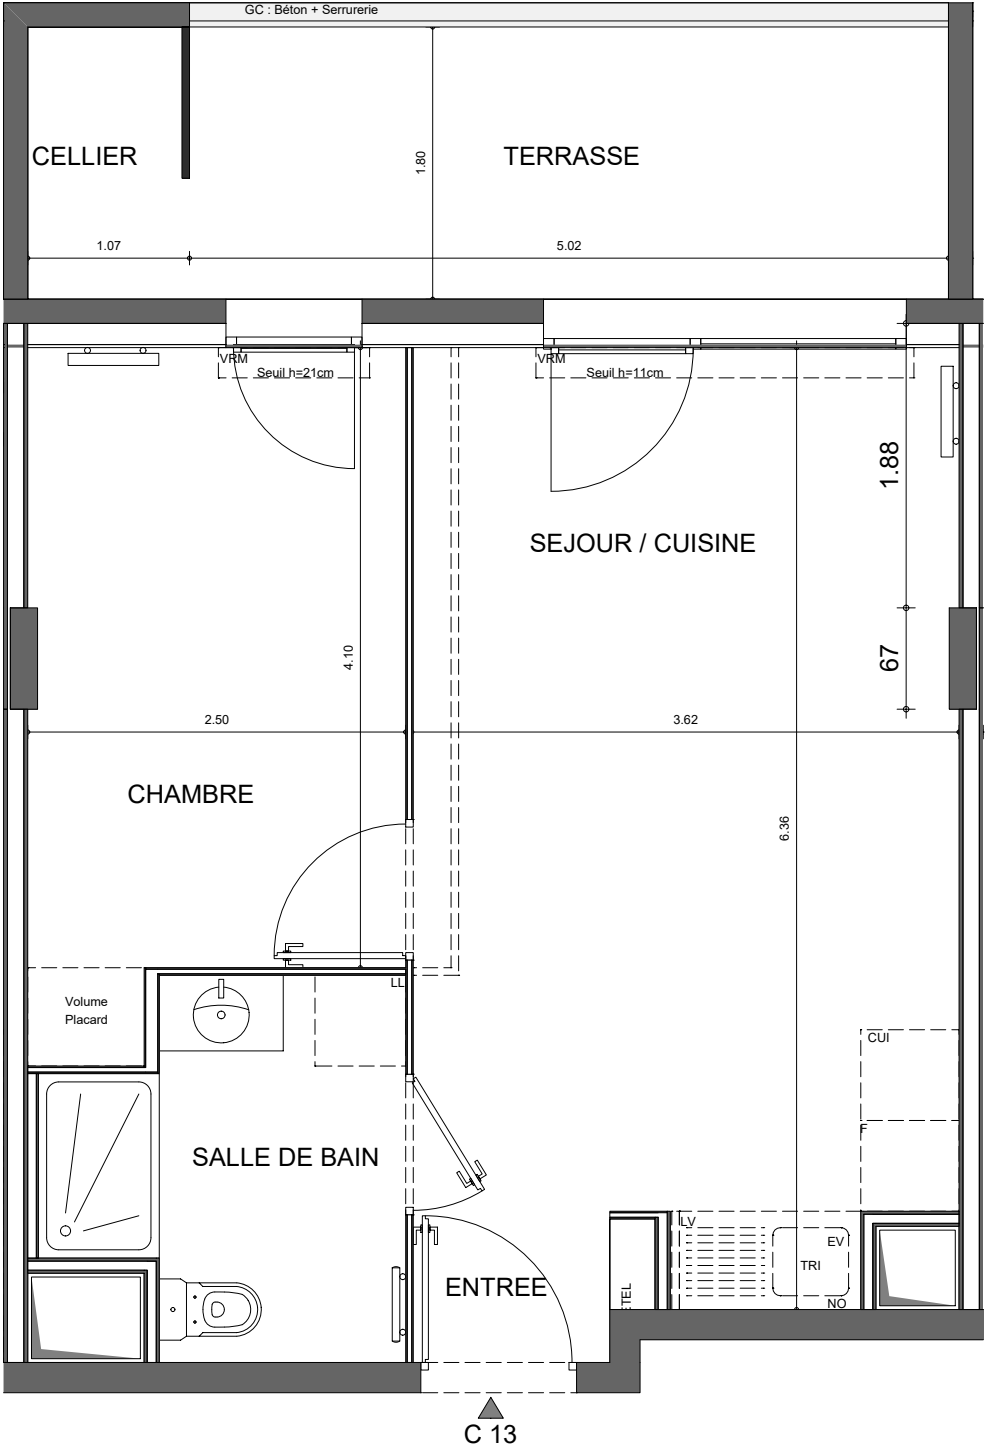

LEGENDE	
LL : LAVE-LINGE	VRE : VOILET ROULANT ELECTRIQUE
LV : LAVE-VAISSELLE	VRM : VOILET ROULANT MANUEL
EV : EVIER	ETEL : ESPACE TECH ELEC DU LOGEMENT
CUI : BLOC CUISSON	AV : ALLEGE VITREE
F : REFRIGERATEUR	GC : GARDE-CORPS
NO : NOURRICES	OB : OSCILLO-BATTANT
LC : LINEAIRE COMPLEMENTAIRE	SOFFITE
MP : MODULE PACK	RETOMBEE DE POUTRE
NB : LIMITE SUP. DES TRAPPES DE VISITE DES CUISINES <75CM DU SOL FINI	
SECHE-SERVETTE	
RADIATEUR	

Hauteur sous plafond des pièces principales sauf mention particulière : 2.50 m	
ECHELLE :	DATE
0 0.5 1m	27/04/2026
	Indice : 0

DES MODIFICATIONS SONT SUSCEPTIBLES D'ETRE APPORTEES A CE PLAN EN FONCTION DES NECESSITES TECHNIQUES OU REGLEMENTAIRES DE LA REALISATION, TANT EN CE QUI CONCERNE LES DIMENSIONS LIBRES, QUE L'EQUIPEMENT. LES SURFACES, LES HAUTEURS SOUS PLAFOND AINSI QUE LES HAUTEURS DE SEUILS OU D'ALLEGES INDIQUEES SONT APPROXIMATIVES. LES RETOMBES, SOFFITES, FAUX-PLAFONDS, TRAPPES DE VISITES, AINSI QUE L'EMPLACEMENT DES DESCENTES D'EAUX PLUVIALES, DES EQUIPEMENTS SANITAIRES NE SONT PAS TOUS FIGURES OU LE SONT A TITRE INDICATIF. LE NOMBRE, LA TAILLE ET L'EMPLACEMENT DES RADIATEURS SONT DONNES A TITRE INDICATIF ET SERONT PRECISES APRES ETUDE THERMIQUE. AUCUN ELEMENT DE CUISINE N'EST FOURNI HORS ACHAT PACK.

