



REFLET DES MONTS

Chemin des Trolles
73 000 - CHAMBERY

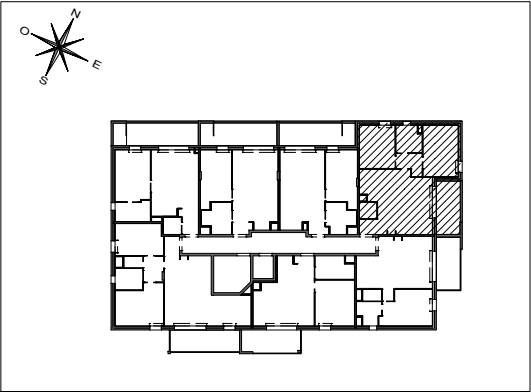

HALL C
Appartement de 3 pièces
N° 15 au 1^{er} Etage

ENTREE	2.64 m²
SEJOUR / CUISINE	23.56 m²
CHAMBRE 1	11.48 m²
CHAMBRE 2	9.74 m²
DGT	3.07 m²
SALLE DE BAIN	4.34 m²
WC	1.82 m²
SURFACE TOTALE HABITABLE	56.65 m²
TERRASSE	8.03 m²
SURFACE TOTALE PRIVATIVE	64.68 m²

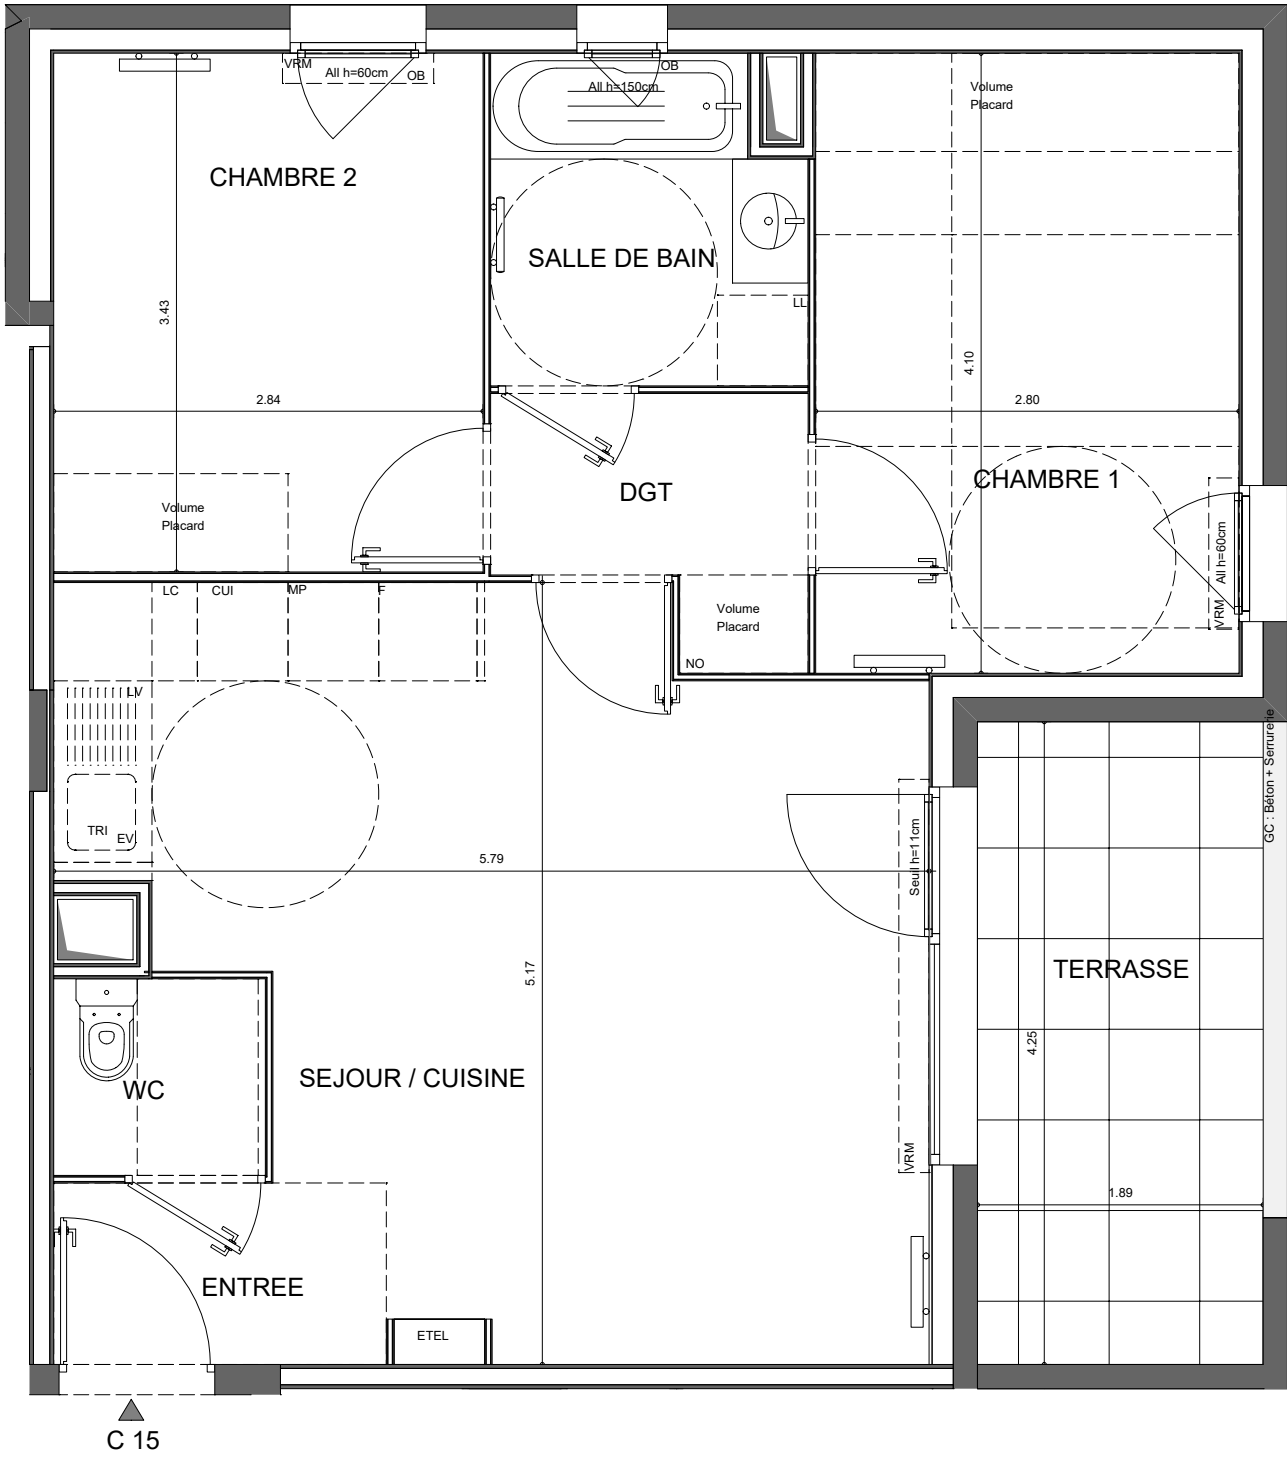

LEGENDE	
LL : LAVE-LINGE	VRE : VOILET ROULANT ELECTRIQUE
LV : LAVE-VAISSELLE	VRM : VOILET ROULANT MANUEL
EV : EVIER	ETEL : ESPACE TECH ELEC DU LOGEMENT
CUI : BLOC CUISSON	AV : ALLEGE VITREE
F : REFRIGERATEUR	GC : GARDE-CORPS
NO : NOURRICES	OB : OSCILLO-BATTANT
LC : LINEAIRE COMPLEMENTAIRE	SOFFITE
MP : MODULE PACK	RETOMBEE DE POUTRE
	SECHE-SERVETTE
	RADIATEUR
NB : LIMITE SUP. DES TRAPPES DE VISITE DES CUISINES <75CM DU SOL FINI	

Hauteur sous plafond des pièces principales sauf mention particulière : 2.50 m