


REFLET DES MONTS


Chemin des Trolles
73 000 - CHAMBERY

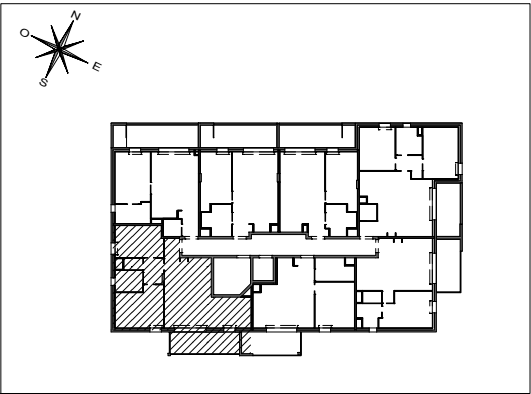

HALL C

Appartement de 3 pièces
N° 21 au 2e Etage

ENTREE	2.21 m²
SEJOUR / CUISINE	27.82 m²
CHAMBRE 1	11.82 m²
CHAMBRE 2	9.56 m²
DEGAGEMENT	3.23 m²
SALLE DE BAIN	3.76 m²
WC	1.40 m²
SURFACE TOTALE HABITABLE	59.80 m²
BALCON	9.59 m²
SURFACE TOTALE PRIVATIVE	69.39 m²

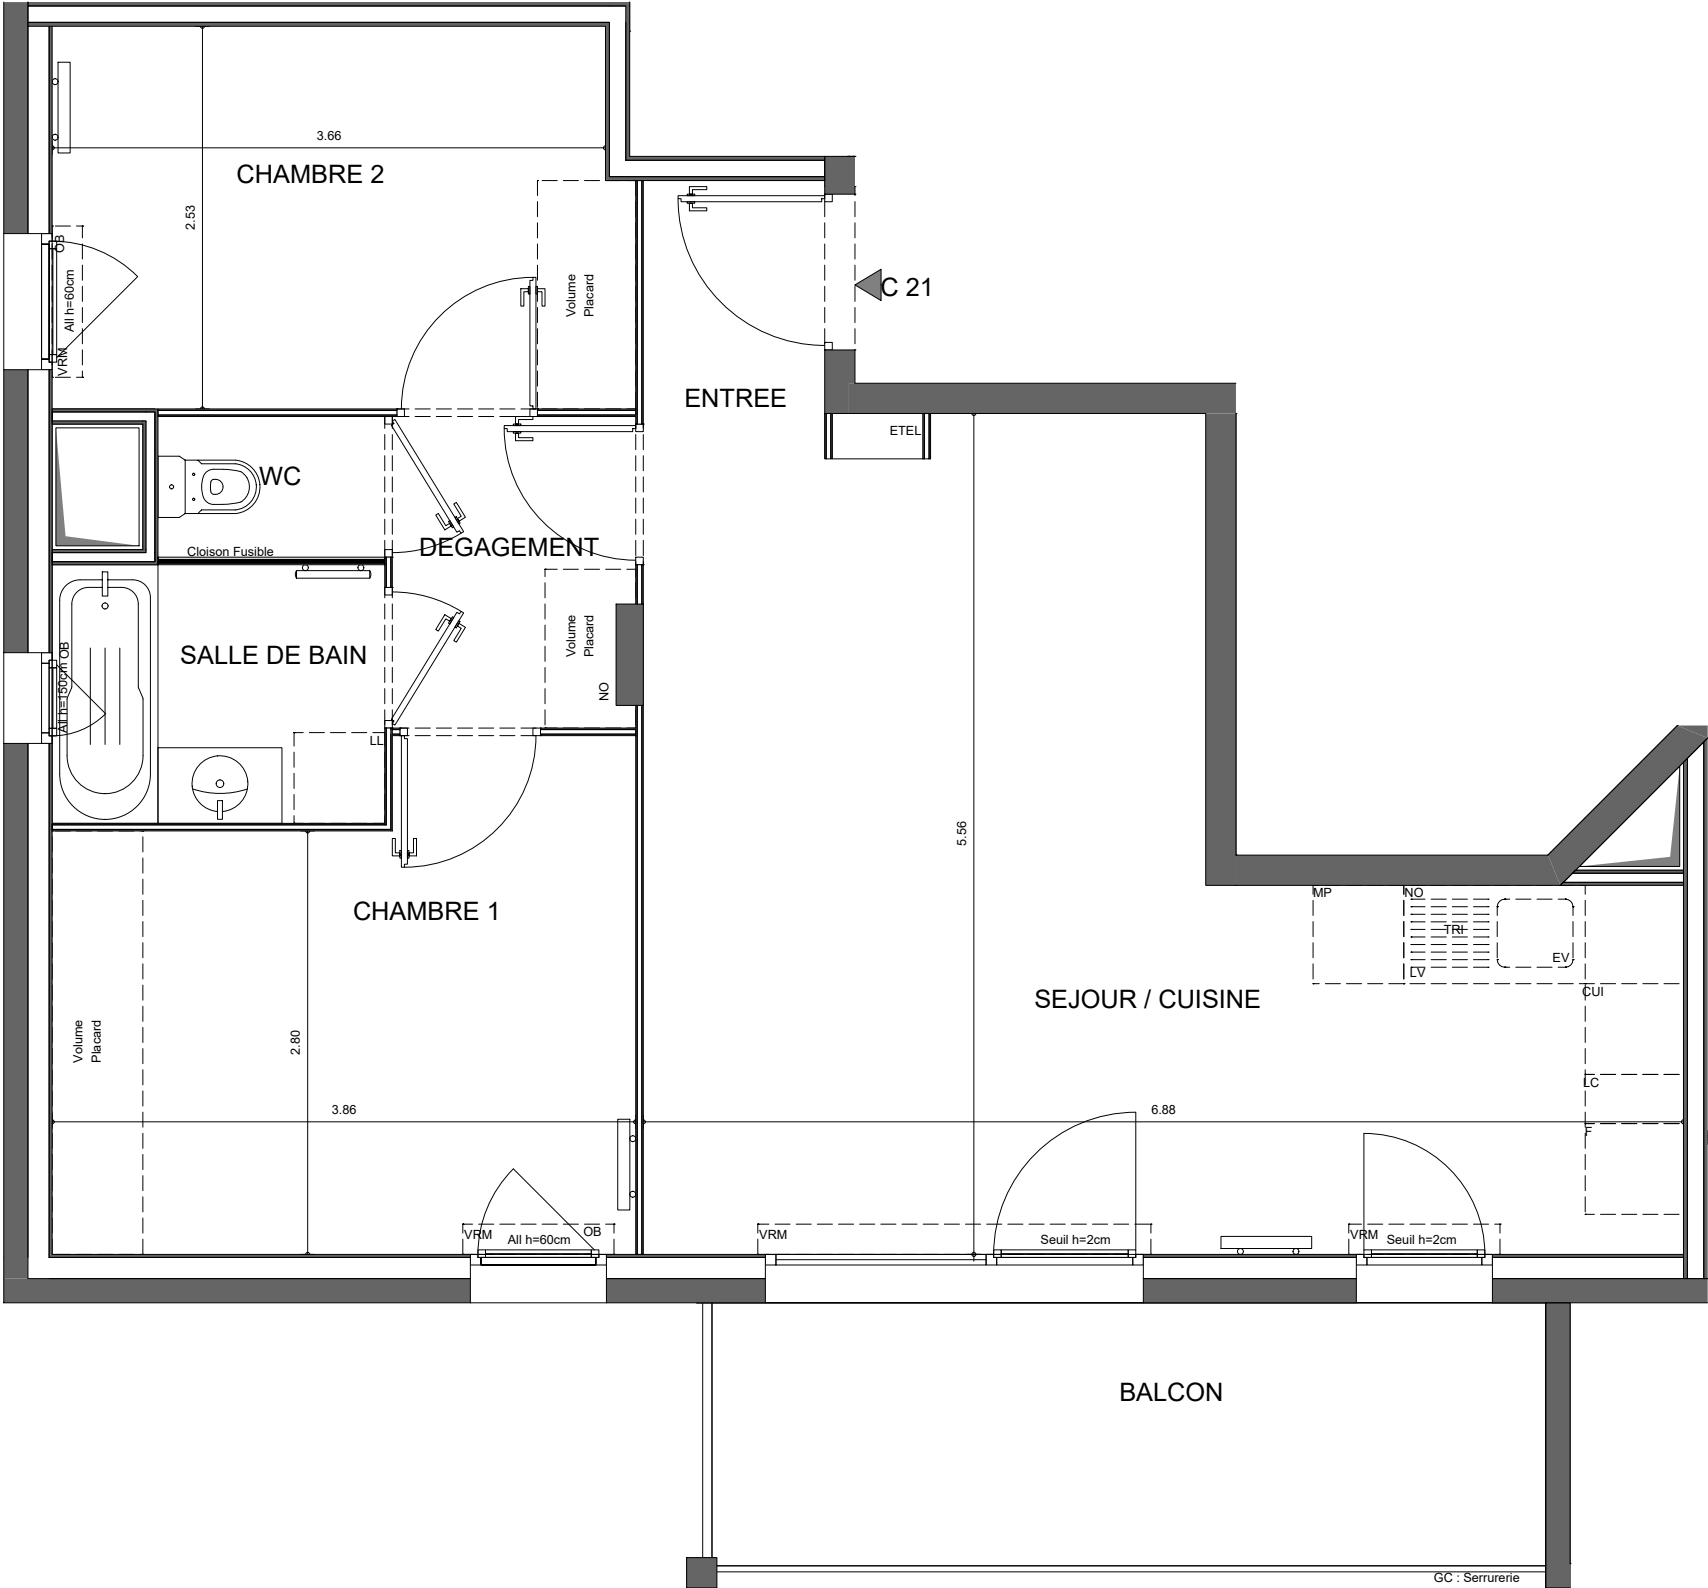

LEGENDE

LL : LAVE-LINGE
LV : LAVE-VAISSELLE
EV : EVIER
CUI : BLOC CUISSON
F : REFRIGERATEUR
NO : NOURRICES
LC : LINEAIRE COMPLEMENTAIRE
MP : MODULE PACK

VRE : VOILET ROULANT ELECTRIQUE
VRM : VOILET ROULANT MANUEL

E.T.E.L. : ESPACE TECH ELEC
DU LOGEMENT

AV : ALLEGE VITREE

GC : GARDE-CORPS

OB : OSCILLO-BATTANT

SOFFITE

RETOMBEE DE POUTRE


SECHE-SERVETTE

RADIATEUR

NB : LIMITE SUP. DES TRAPPES
DE VISITE DES CUISINES <75CM
DU SOL FINI

Hauteur sous plafond des pièces principales sauf mention particulière : 2.50 m

ECHELLE :

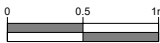

DATE
27/04/2026

Indice : 0

DES MODIFICATIONS SONT SUSCEPTIBLES D'ETRE APPORTEES A CE PLAN EN FONCTION DES NECESSITES TECHNIQUES OU REGLEMENTAIRES DE LA REALISATION, TANT EN CE QUI CONCERNE LES DIMENSIONS LIBRES, QUE L'EQUIPEMENT. LES SURFACES, LES HAUTEURS SOUS PLAFOND AINSI QUE LES HAUTEURS DE SEUILS OU D'ALLEGES INDIQUEES SONT APPROXIMATIVES. LES RETOMBES, SOFFITES, FAUX-PLAFONDS, TRAPPES DE VISITES, AINSI QUE L'EMPLACEMENT DES DESCENTES D'EAUX PLUVIALES, DES EQUIPEMENTS SANITAIRES NE SONT PAS TOUS FIGURES OU LE SONT A TITRE INDICATIF. LE NOMBRE, LA TAILLE ET L'EMPLACEMENT DES RADIATEURS SONT DONNES A TITRE INDICATIF ET SERONT PRECISES APRES ETUDE THERMIQUE. AUCUN ELEMENT DE CUISINE N'EST FOURNI HORS ACHAT PACK.

Log accessible

Log évolutif

UNE MARQUE ALTAREA

