


REFLET DES MONTS


Chemin des Trolles
73 000 - CHAMBERY

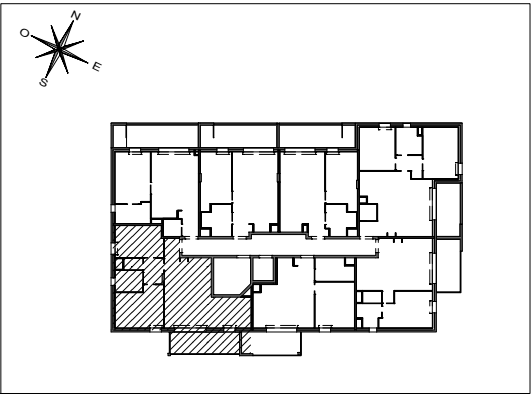

HALL C

Appartement de 3 pièces
N° 31 au 3e Etage

ENTREE	2.21 m²
SEJOUR / CUISINE	27.82 m²
CHAMBRE 1	11.82 m²
CHAMBRE 2	9.56 m²
DGT	3.23 m²
SALLE DE BAIN	3.76 m²
WC	1.40 m²
SURFACE TOTALE HABITABLE	59.80 m²
BALCON	9.59 m²
SURFACE TOTALE PRIVATIVE	69.39 m²

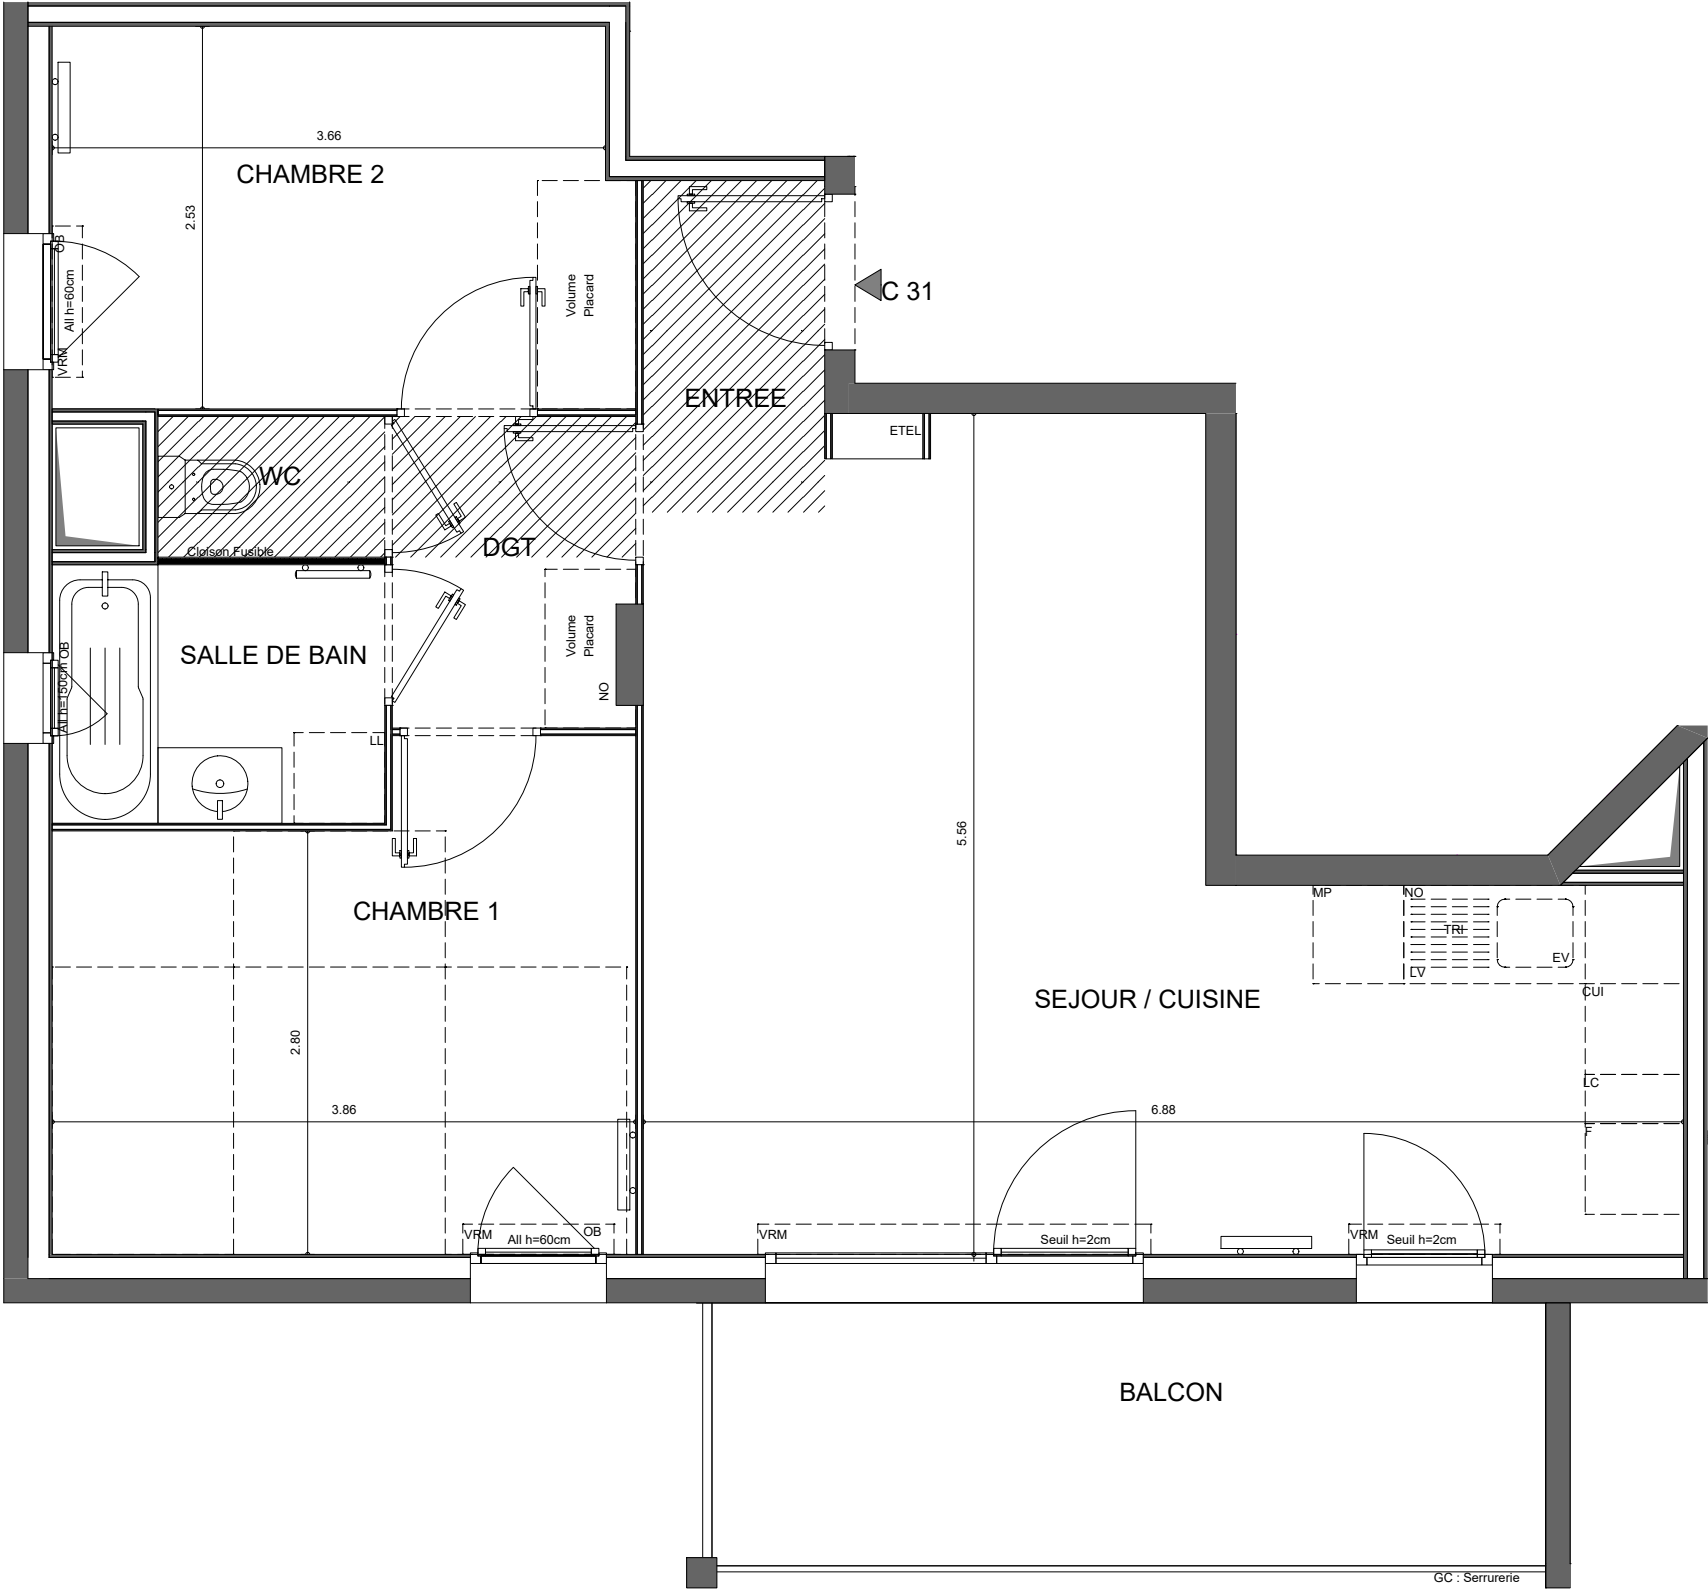

LEGENDE	
LL : LAVE-LINGE	LV : LAVE-VAISSELLE
EV : EVIER	CUI : BLOC CUISSON
F : REFRIGERATEUR	NO : NOURRICES
LC : LINEAIRE COMPLEMENTAIRE	MP : MODULE PACK
VRM : VOILET ROULANT MANUEL	ETEL : ESPACE TECH ELEC DU LOGEMENT
AV : ALLEGE VITREE	GC : GARDE-CORPS
OB : OSCILLO-BATTANT	SOFFITE
RETOMBEE DE POUTRE	SECHE-SERVETTE
RADIATEUR	

Hauteur sous plafond des pièces principales sauf mention particulière : 2.50 m

ECHELLE :	0 0.5 1m	DATE 27/04/2026	Indice : 0
-----------	----------	--------------------	------------

DES MODIFICATIONS SONT SUSCEPTIBLES D'ETRE APPORTEES A CE PLAN EN FONCTION DES NECESSITES TECHNIQUES OU REGLEMENTAIRES DE LA REALISATION, TANT EN CE QUI CONCERNE LES DIMENSIONS LIBRES, QUE L'EQUIPEMENT. LES SURFACES, LES HAUTEURS SOUS PLAFOND AINSI QUE LES HAUTEURS DE SEUILS OU D'ALLEGES INDIQUEES SONT APPROXIMATIVES. LES RETOMBES, SOFFITES, FAUX-PLAFONDS, TRAPPES DE VISITES, AINSI QUE L'EMPLACEMENT DES DESCENTES D'EAUX PLUVIALES, DES EQUIPEMENTS SANITAIRES NE SONT PAS TOUS FIGURES OU LE SONT A TITRE INDICATIF. LE NOMBRE, LA TAILLE ET L'EMPLACEMENT DES RADIATEURS SONT DONNES A TITRE INDICATIF ET SERONT PRECISES APRES ETUDE THERMIQUE. AUCUN ELEMENT DE CUISINE N'EST FOURNI HORS ACHAT PACK.

Log accessible Log évolutif

UNE MARQUE ALTAREA

