


REFLET DES MONTS


Chemin des Trolles  
73 000 - CHAMBERY

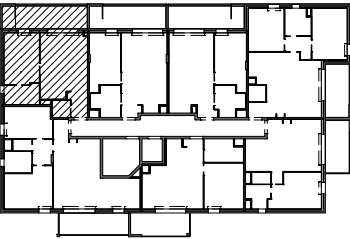

HALL C

Appartement de 2 pièces  
N° 32 au 3e Etage

|                                 |                 |
|---------------------------------|-----------------|
| ENTREE                          | 1.79 m²         |
| SEJOUR / CUISINE                | 19.53 m²        |
| CHAMBRE                         | 11.39 m²        |
| SALLE DE BAIN                   | 4.39 m²         |
| WC                              | 1.99 m²         |
| <b>SURFACE TOTALE HABITABLE</b> | <b>39.09 m²</b> |
| LOGGIA                          | 10.26 m²        |
| CELLIER                         | 1.88 m²         |
| <b>SURFACE TOTALE PRIVATIVE</b> | <b>51.23 m²</b> |

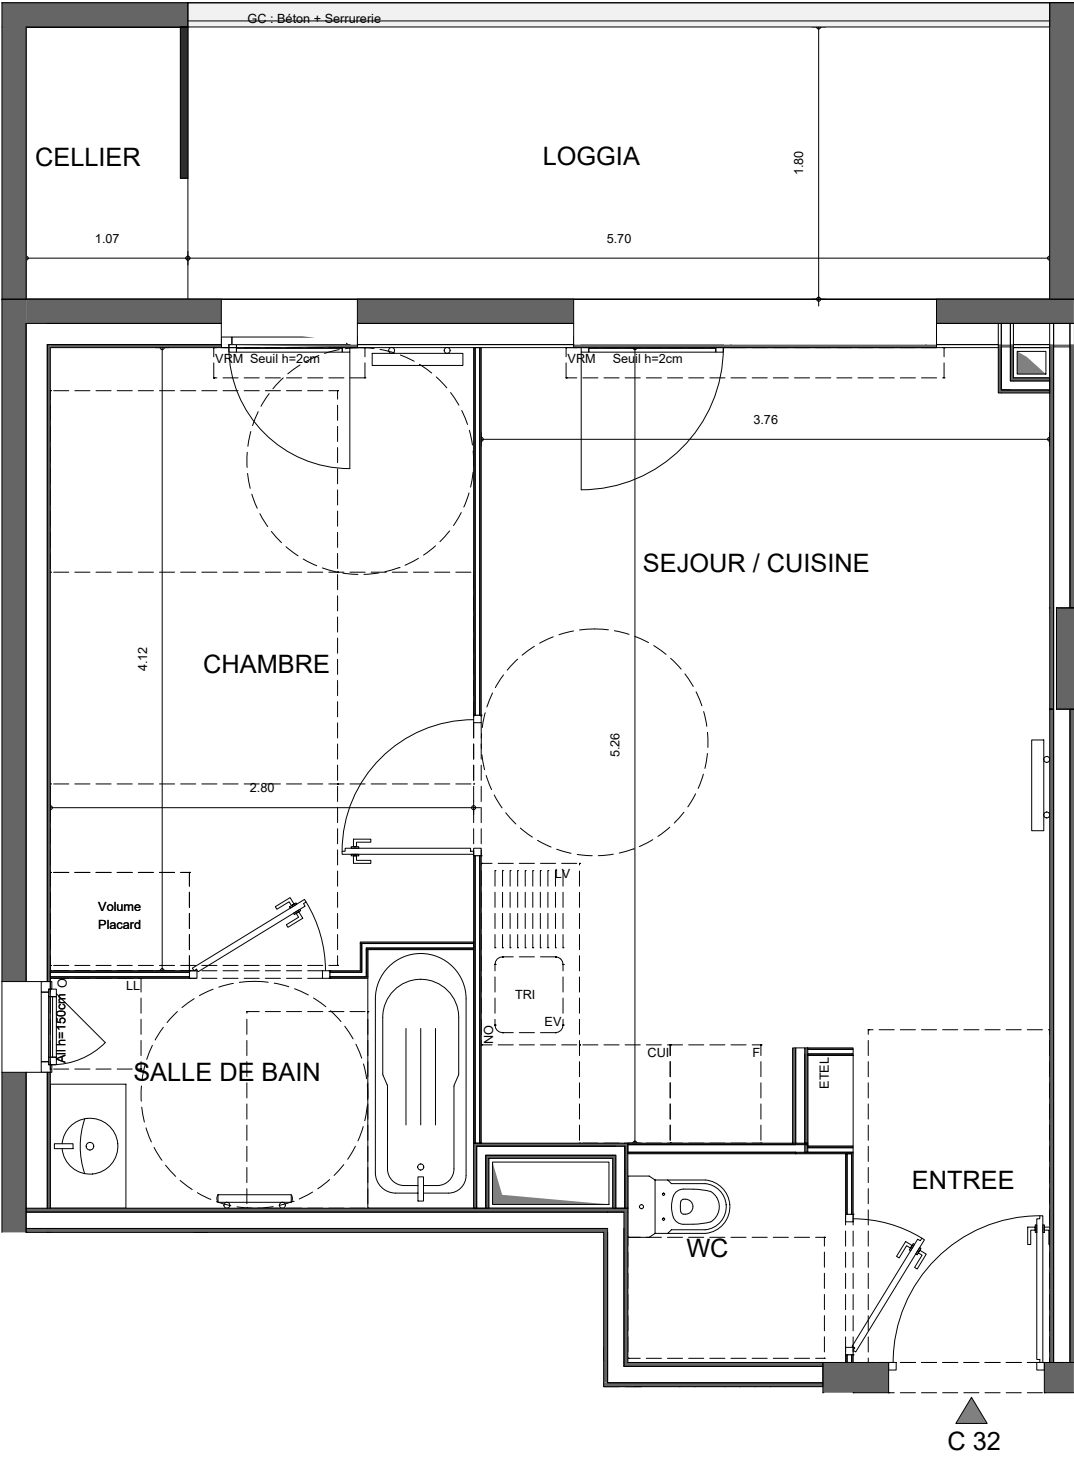

LEGENDE

LL : LAVE-LINGE  
LV : LAVE-VAISSELLE  
EV : EVIER  
CUI : BLOC CUISSON  
F : REFRIGERATEUR  
NO : NOURRICES  
LC : LINEAIRE COMPLEMENTAIRE  
MP : MODULE PACK

VRE : VOLET ROULANT ELECTRIQUE  
VRM : VOLET ROULANT MANUEL

ETEL : ESPACE TECH ELEC  
DU LOGEMENT  
AV : ALLEGE VITREE  
GC : GARDE-CORPS  
OB : OSCILLO-BATTANT

SOFFITE  
RETOMBEE DE POUTRE


SECHE-SERVETTE

RADIATEUR

NB : LIMITE SUP. DES TRAPPES  
DE VISITE DES CUISINES <75CM  
DU SOL FINI

Hauteur sous plafond des pièces principales sauf mention particulière : 2.50 m

ECHELLE :

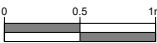

DATE  
27/04/2026

Indice : 0