


REFLET DES MONTS


Chemin des Trolles
73 000 - CHAMBERY

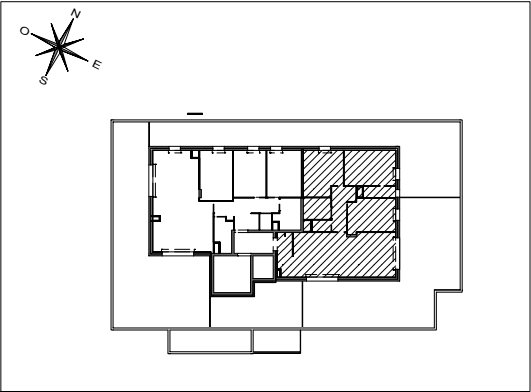

HALL C

Appartement de 4 pièces
N° 42 au 4 ieme Etage

ENTREE	2.09 m²
SEJOUR / CUISINE	30.29 m²
CHAMBRE 1	11.48 m²
SALLE DE DOUCHE	2.30 m²
CHAMBRE 2	10.91 m²
CHAMBRE 3	10.15 m²
DEGAGEMENT	5.20 m²
SALLE DE BAIN	3.76 m²
Wc	1.40 m²
SURFACE TOTALE HABITABLE	77.58 m²
TERRASSE	72.11 m²
SURFACE TOTALE PRIVATIVE	149.69 m²

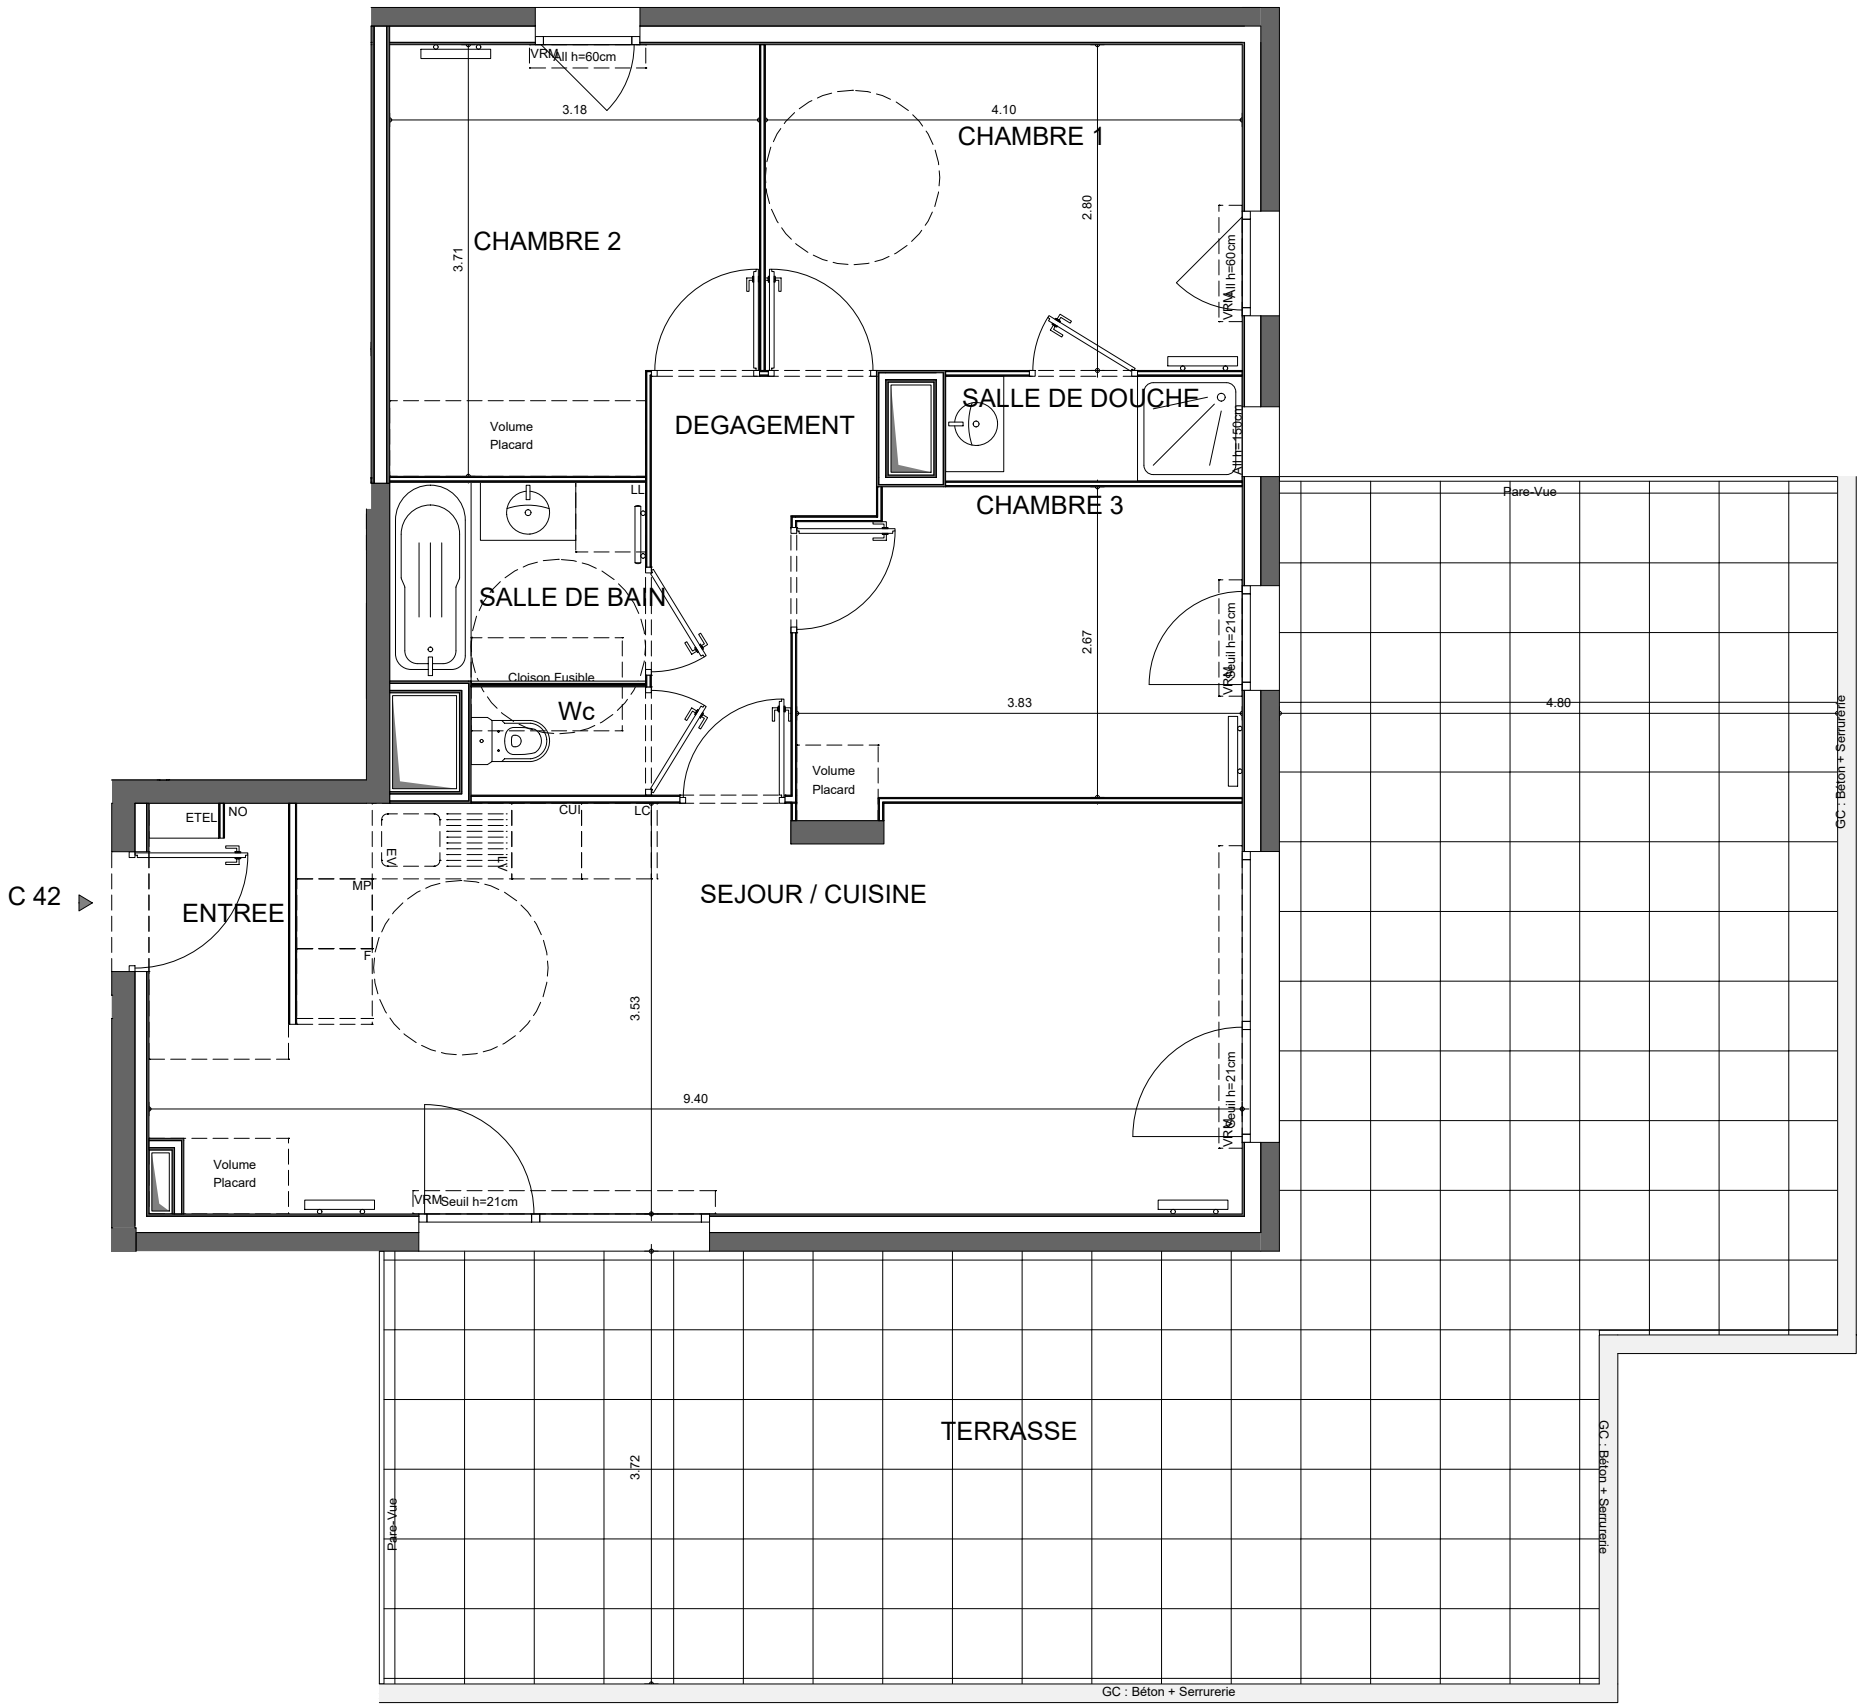

LEGENDE	VR : VOLET ROULANT ELECTRIQUE VRM : VOLET ROULANT MANUEL
LL : LAVE-LINGE LV : LAVE-VAISSELLE EV : EVIER CUI : BLOC CUISSON F : REFRIGERATEUR NO : NOURRICES LC : LINEAIRE COMPLEMENTAIRE MP : MODULE PACK	ETEL : ESPACE TECH ELEC DU LOGEMENT AV : ALLEGE VITREE GC : GARDE-CORPS OB : OSCILLO-BATTANT SOFFITE RETOMBEE DE POUTRE SECHE-SERVETTE RADIATEUR
NB : LIMITE SUP. DES TRAPPES DE VISITE DES CUISINES <75CM DU SOL FINI	

Hauteur sous plafond des pièces principales sauf mention particulière : 2.50 m