


REFLET DES MONTS


Chemin des Trolles
73 000 - CHAMBERY

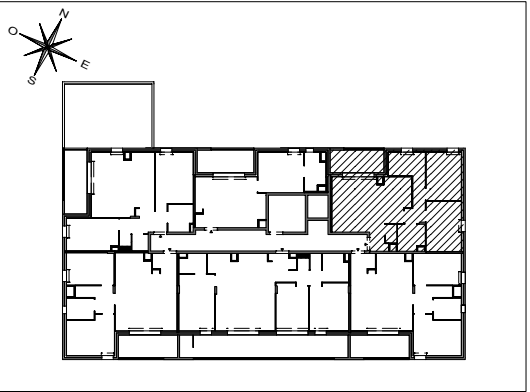

HALL Arclusaz

Appartement de 3 pièces
N° 11 au 1^{er} Etage

ENTREE	2.64 m²
SEJOUR / CUISINE	24.31 m²
CHAMBRE 1	10.79 m²
CHAMBRE 2	11.13 m²
ALCOVE	6.46 m²
SALLE DE BAIN	4.45 m²
DEGAGEMENT	3.57 m²
WC	1.35 m²
SURFACE TOTALE HABITABLE	64.70 m²
LOGGIA	7.74 m²
SURFACE TOTALE PRIVATIVE	72,44 m²

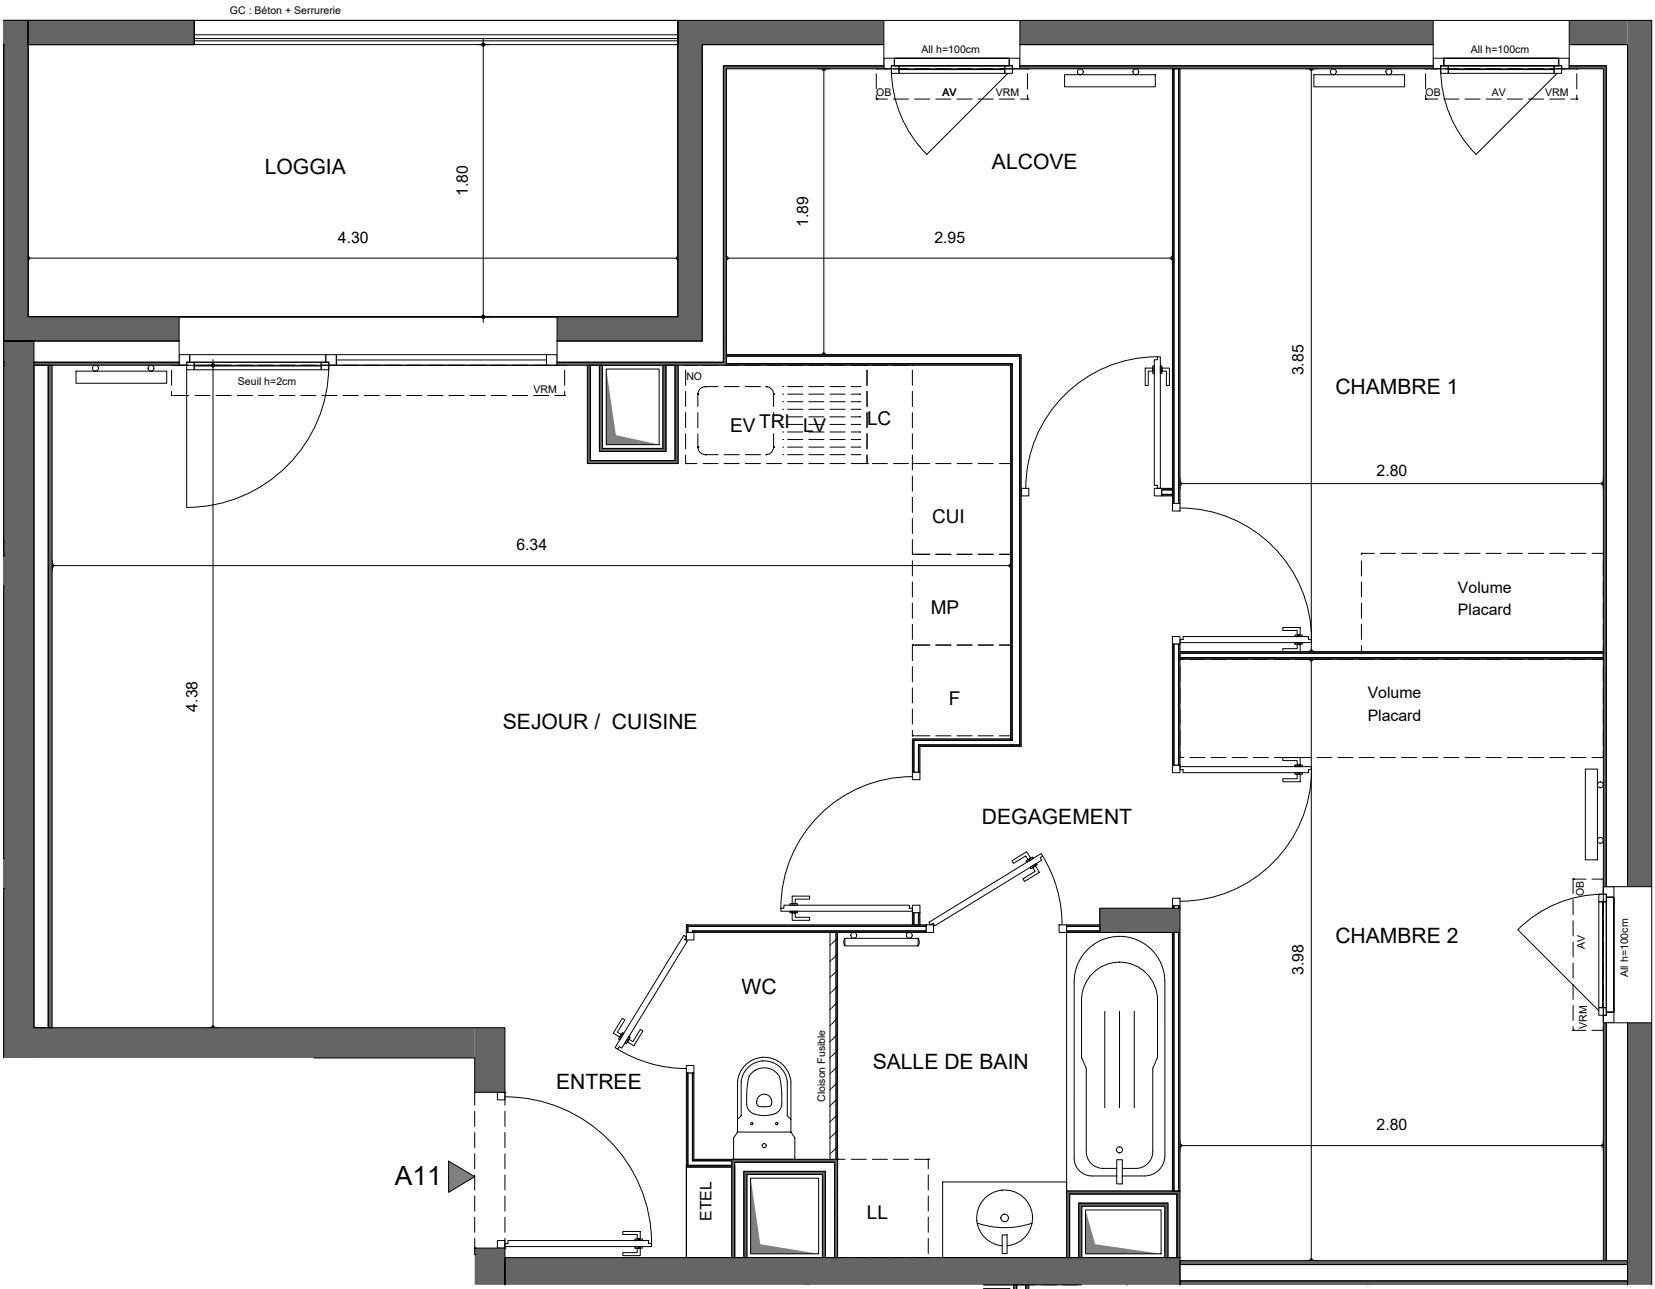

LEGENDE	
LL : LAVE-LINGE	VRE : VOILET ROULANT ELECTRIQUE
LV : LAVE-VAISSELLE	VRM : VOILET ROULANT MANUEL
EV : EVIER	ETEL : ESPACE TECH ELEC DU LOGEMENT
CUI : BLOC CUISSON	AV : ALLEGE VITREE
F : REFRIGERATEUR	GC : GARDE-CORPS
NO : NOURRICES	OB : OSCILLO-BATTANT
LC : LINEAIRE COMPLEMENTAIRE	SOFFITE
MP : MODULE PACK	RETOMBEE DE POUTRE
PL : PLACARD	SECHE-SERVETTE
	RADIATEUR
NB : LIMITE SUP. DES TRAPPES DE VISITE DES CUISINES <75CM DU SOL FINI	

Hauteur sous plafond des pièces principales sauf mention particulière : 2.50 m